






Seção de Reaterro de Vala (Ø300mm/Ø400mm)
Escala: 1/15

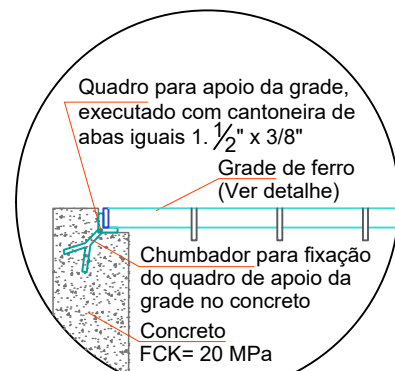

Detalhe Apoio da Grade
Escala: 1/15

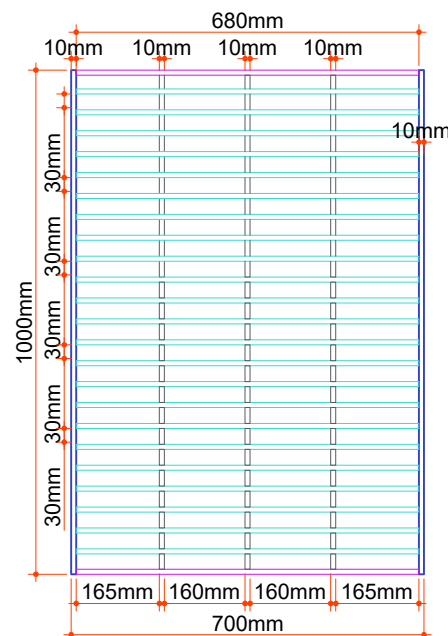


Detalhe da Grade
Escala: 1/15

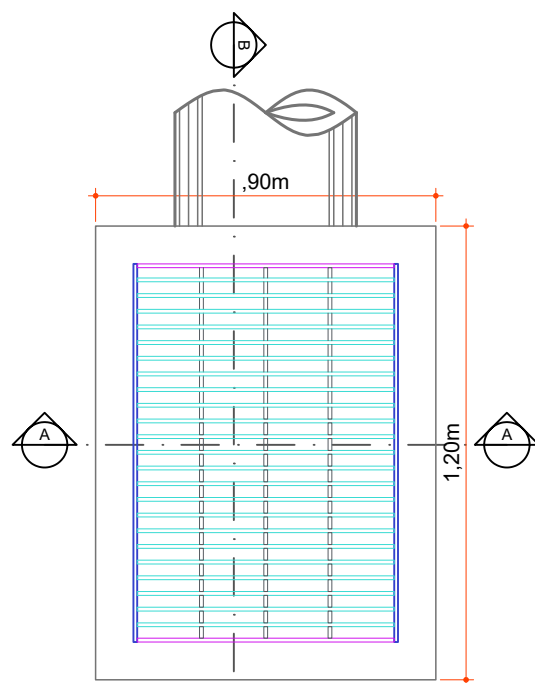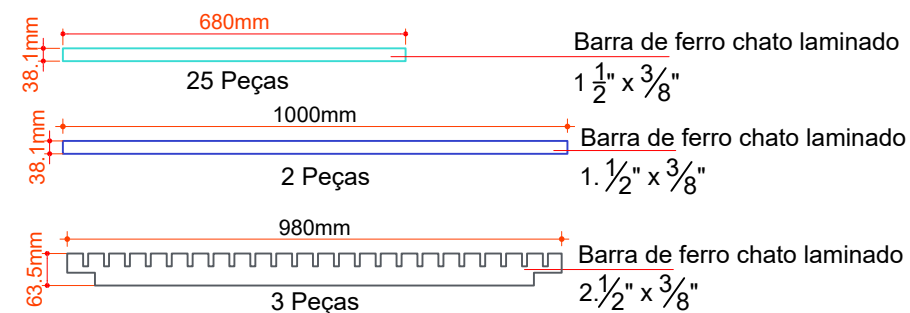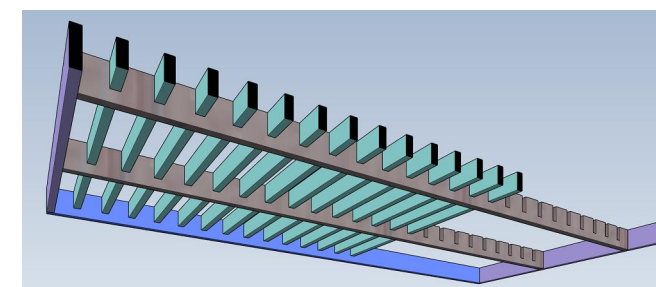


Planta Baixa
Escala: 1/20

BOCA DE LOBO - TIPO I - Ø300mm/Ø400mm

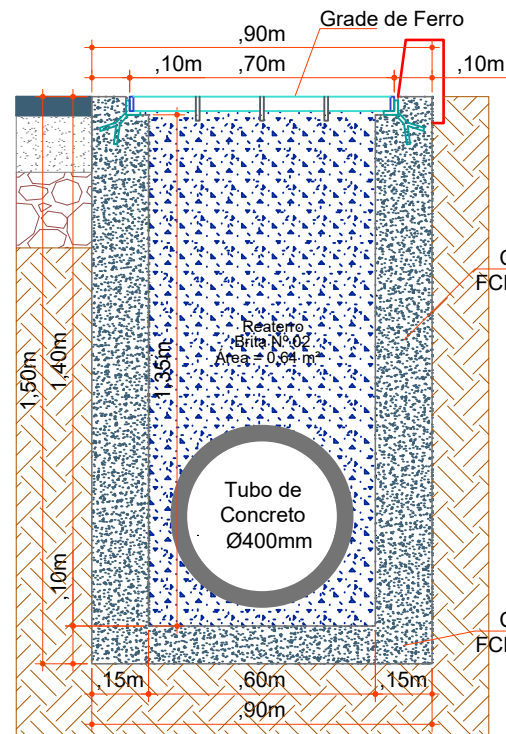

Corte AA
Escala: 1/20

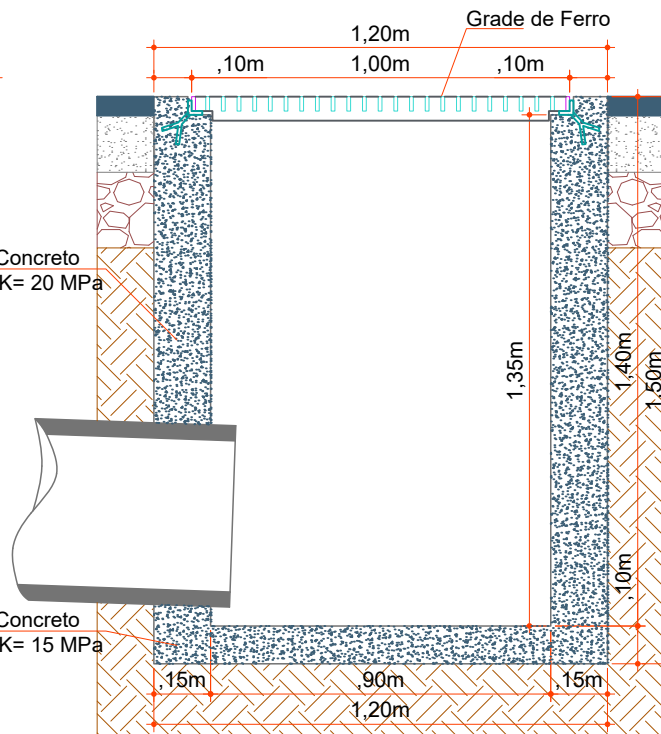

Corte BB
Escala: 1/20

CONVENÇÕES

- Dispositivo à Executar
- Dispositivo Existente
- - - - - Cerca
- Estaqueamento
- Meio Fio
- Muro Existente
- ↑ Poste Existente
- ⊗ PV - Poço de Visita
- ▬ Tubos Ø400mm
- ⊙ Boca de Lobo Tipo 1



Projeto: Pavimentação em asfalto C.A.U.Q. de parte da
Rua Barra Fria - Bairro Bela Vista

Responsável Técnico:
Ana Júlia U. de Carvalho - Eng. Civil - CREA-SC 105.295-8
Andre Brito Dotti - Eng. Civil - CREA-SC 162.237-5
Denir Narcizo Zulian - Eng. Civil - CREA-SC 50.805-8
Fábio Zilio Caron - Eng. Civil - CREA-SC 140.642-7
Lucas F. Balestrin - Eng. Agrônomo - CREA-SC 156.743-7
Max Mooshammer - Eng. Civil - CREA-SC 139.164-0
Suellen Karine Cervelin - Eng. Civil - CREA-SC 166.933-0

Drenagem
DRE.
02/02

Assinatura Prefeito(a) Municipal Assinatura Responsável Técnico

Desenho: Edson Abatti Data: Janeiro de 2022 Revisão: Janeiro de 2022 Escala: Indicadas Trecho: O.P.P - 8