






Seção de Reaterro de Vala (Ø300mm/Ø400mm)
Escala: 1/15

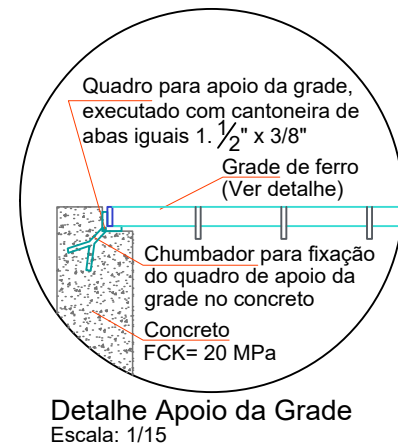

Detalle Apoio da Grade
Escala: 1/15

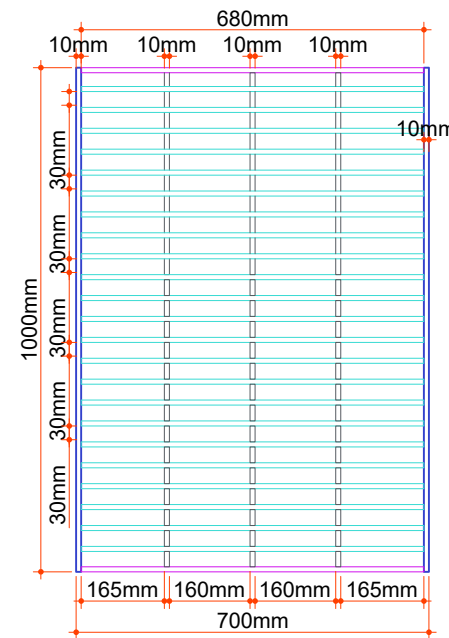


Detalle da Grade
Escala: 1/15

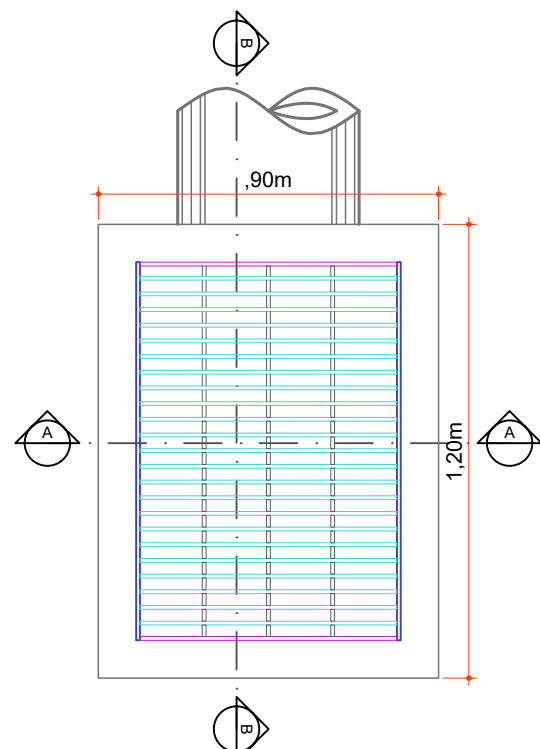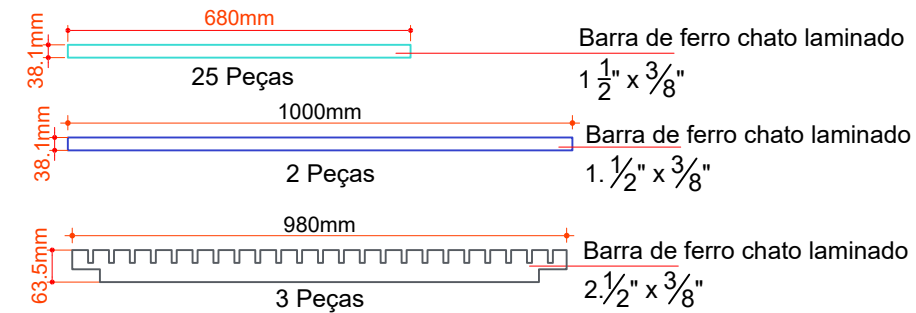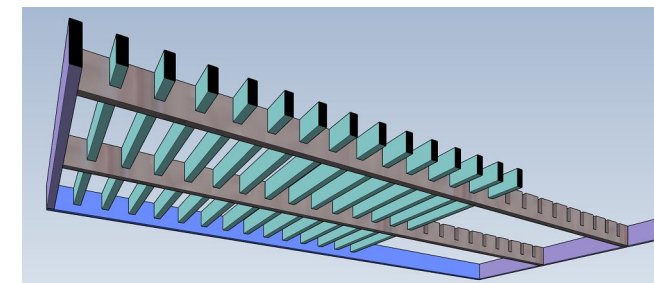


Planta Baixa
Escala: 1/20

BOCA DE LOBO - TIPO I - Ø300mm/Ø400mm

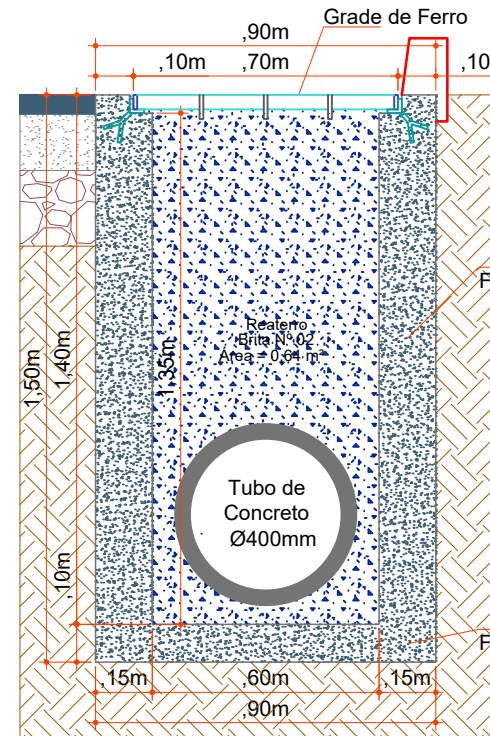

Corte AA
Escala: 1/20

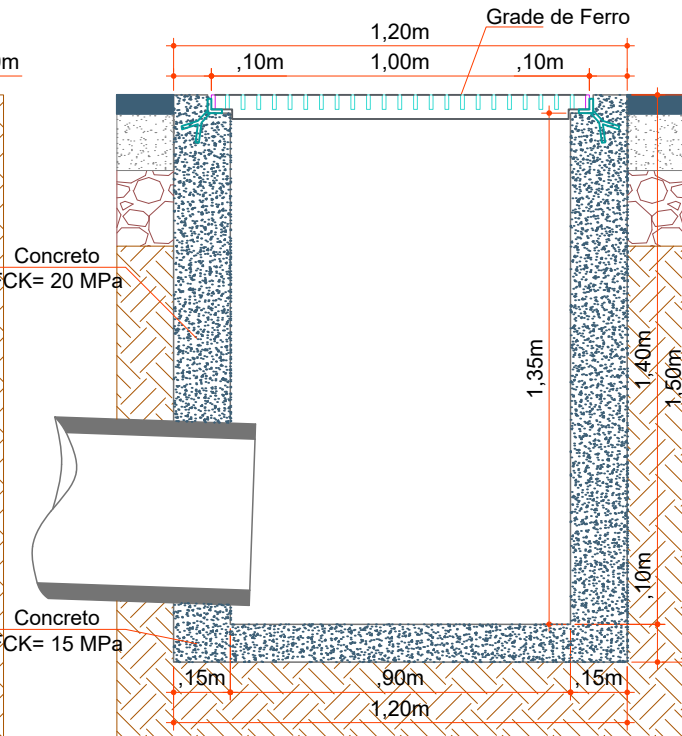

Corte BB
Escala: 1/20

CONVENÇÕES

- Dispositivo à Executar
- Dispositivo Existente
- Cerca
- ┌ Estaqueamento
- Meio Fio
- Muro Existente
- † Poste Existente
- ⊗ PV - Poço de Visita
- ▬ Tubos Ø400mm
- ⊙ Boca de Lobo Tipo 1



Projeto: Pavimentação em asfalto C.A.U.Q. de parte da Rua Francisco Fattori - Bairro Chiruca

Responsável Técnico: **DRE. 02/02**
 Ana Júlia U. de Carvalho - Eng. Civil - CREA-SC 105.295-8
 Andre Brito Dotti - Eng. Civil - CREA-SC 162.237-5
 Denir Narcizo Zulian - Eng. Civil - CREA-SC 50.805-8
 Fábio Zilio Caron - Eng. Civil - CREA-SC 140.642-7
 Lucas F. Balestrin - Eng. Agrônomo - CREA-SC 156.743-7
 Max Mooshammer - Eng. Civil - CREA-SC 139.164-0
 Suellen Karine Cervelin - Eng. Civil - CREA-SC 166.933-0

Assinatura Prefeito(a) Municipal: Edson Abatti
 Assinatura Responsável Técnico: _____
 Desenho: Edson Abatti | Data: Janeiro de 2022 | Revisão: Janeiro de 2022 | Escala: Indicada | Trecho: Estaca O.P.P - 11+18.381m