



CORTE "AA"

Escala 1:50

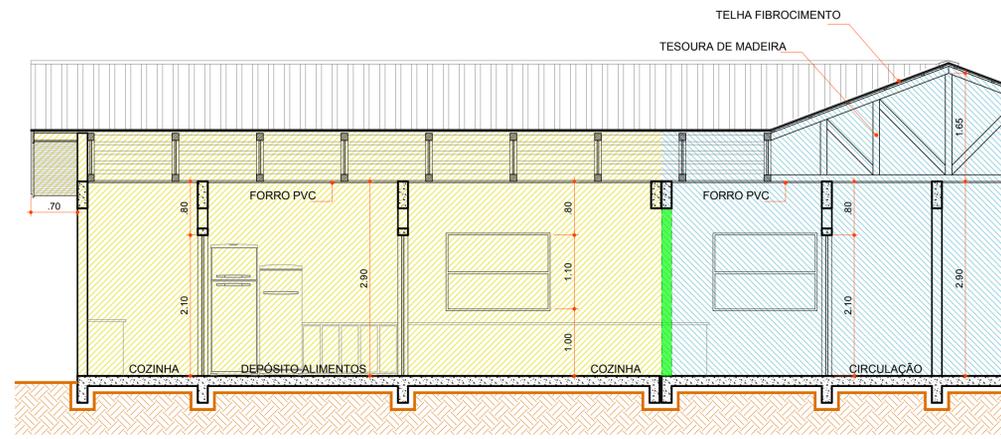

CORTE "BB"

Escala 1:50

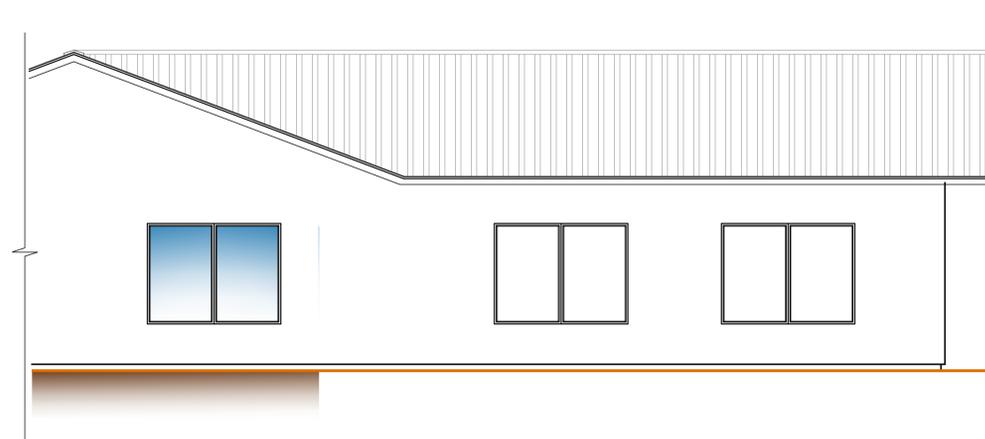


FACHADA FRONTAL

Escala 1:50


COD	TIPO	LARGURA	ALTURA	PARAPEITO	MATERIAL	QTD
J1	Janela de correr 4 folhas	200	150	60	Alumínio e Vidro	2
J2	Janela basculante	100	120	90	Alumínio e Vidro	1
J3	Janela basculante	200	90	120	Alumínio e Vidro	1
J4	Janela de correr 4 folhas	200	90	120	Alumínio e Vidro	1
M1	Moldura de janela	150	110	100	Alumínio e Vidro	2
P1	Porta de correr	90	210	-	Alumínio	2
P2	Porta de abrir	90	210	-	Alumínio	2
PJ1	Porta Janela	240	210	-	Alumínio e Vidro	2

TABELA ESQUADRIAS

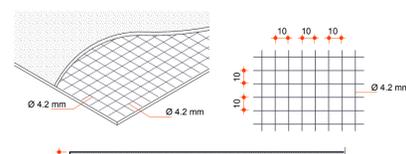

DETALHE PISO EM CONCRETO ARMADO

Escala 1:50

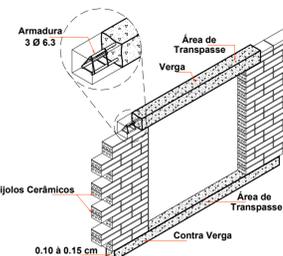


DETALHE VERGA E CONTRA VERGA

Escala 1:50




LEGENDA

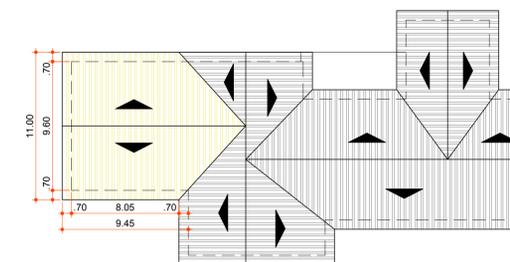

COBERTURA

Área: 123,75 m²
Escala: 1:250

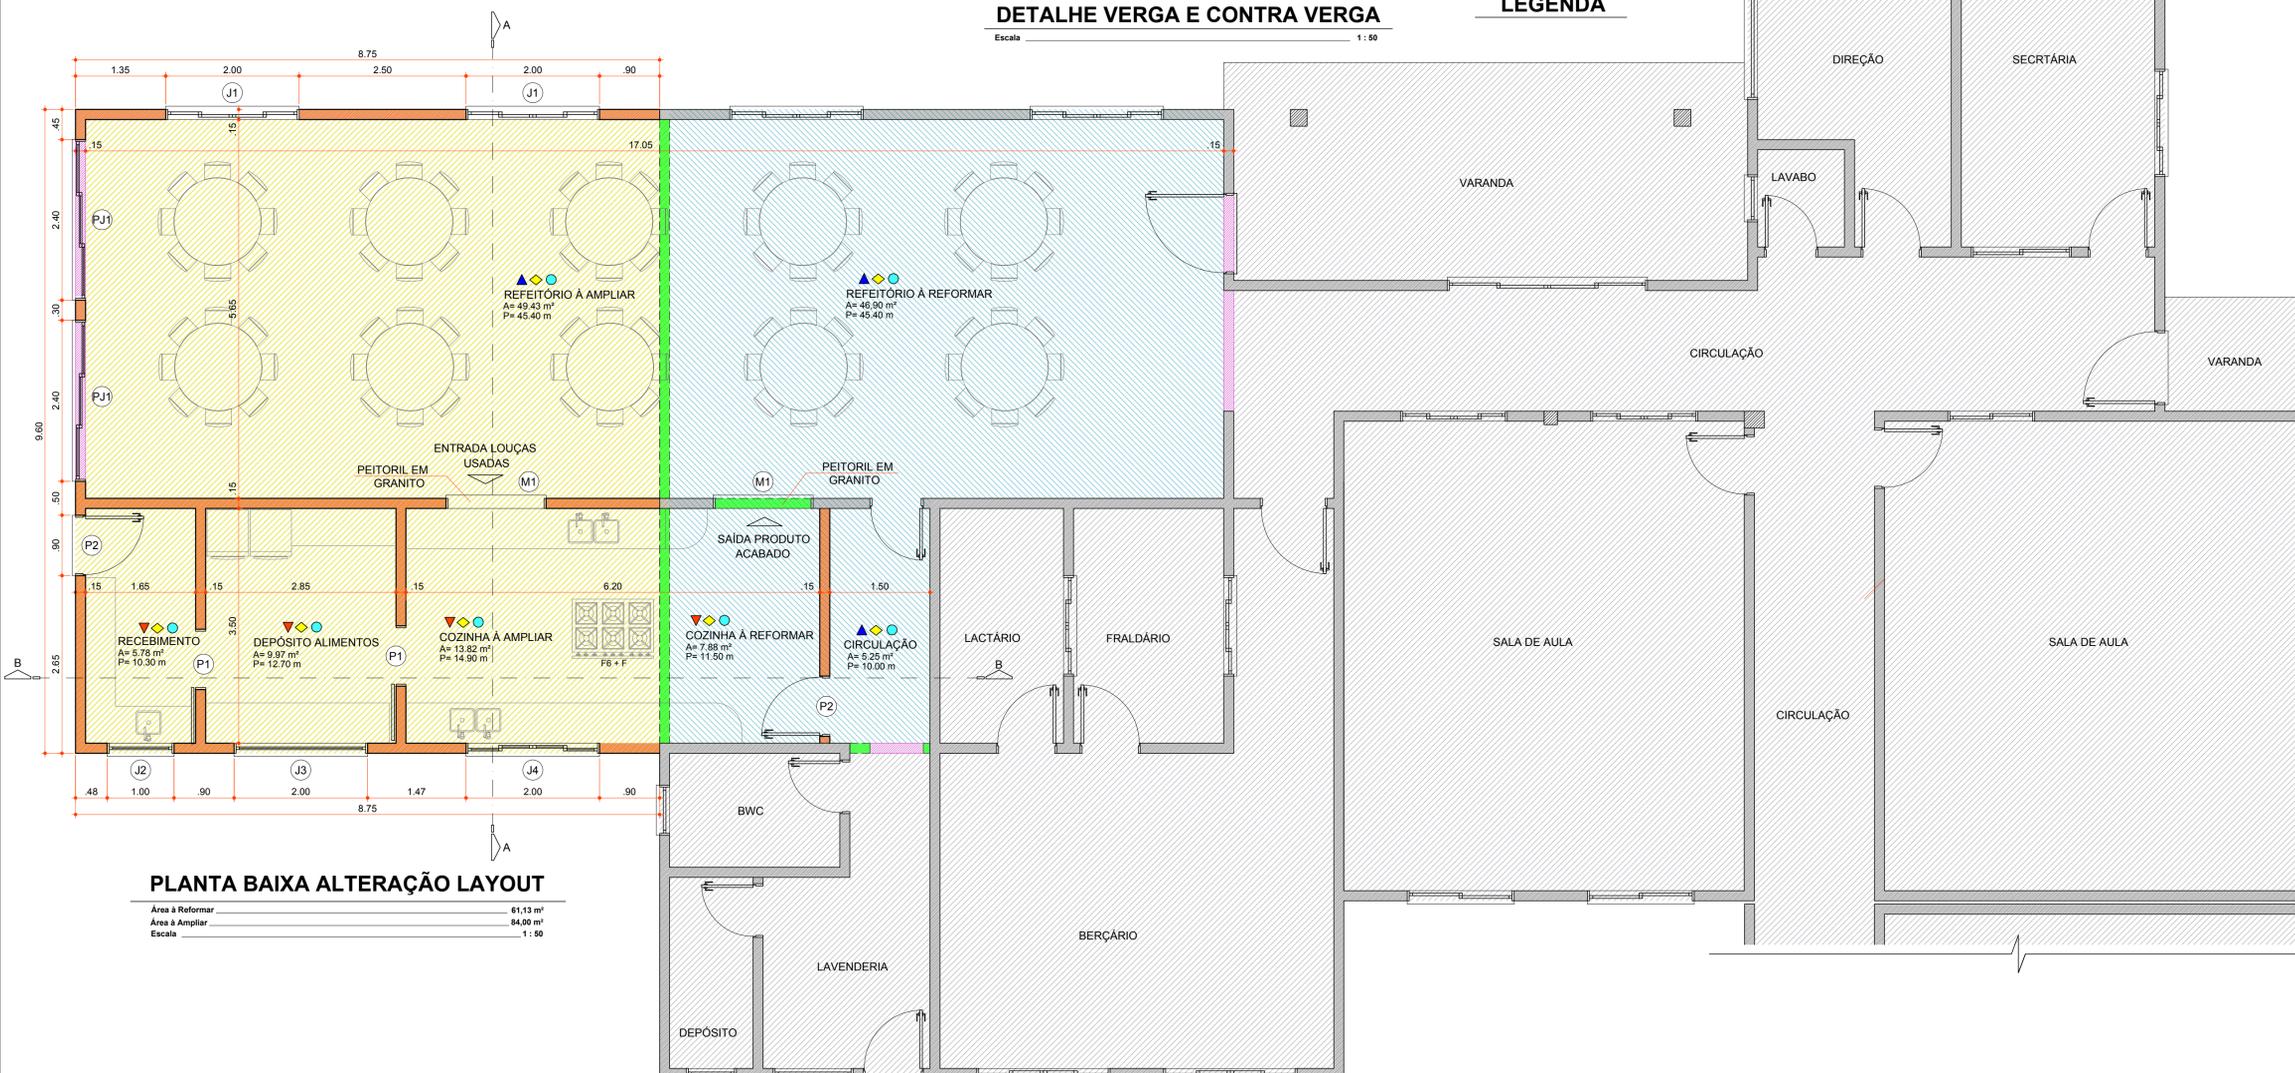

PLANTA BAIXA ALTERAÇÃO LAYOUT

Área à Reformar: 61,13 m²
Área à Ampliar: 84,90 m²
Escala: 1:50



PREFEITURA MUNICIPAL DE ERVAL VELHO

Obra: PROJETO DE AMPLIAÇÃO REFEITÓRIO CRECHE MUNICIPAL TIA MERCEDES
Referência: PROJETO ARQUITETÔNICO
Local da Obra: RUA EMÍLIO JACOB HACK ESQ. C/ RUA PRIMO LUIZ BRESSANELLI
Quaisquer alterações consulte os responsáveis técnicos

Assinatura Responsável Técnico
Assinatura Prefeito(a) em Exercício

Projeto: DENIR NARCIZO ZULIAN - ENG. CIVIL - CREA/SC 50.805-8
MICHEL ALBERTI - ENG. CIVIL - CREA/SC 80.032-6
ANA JÚLIA UNGERICHT - ENG. CIVIL-CREA/SC 105.295-8
Prancha: ARQ ÚNICA
Desenho: ANDRÉ BEAL
Data: NOVEMBRO / 2017
Escala: INDICADA(S)