



Planta Baixa

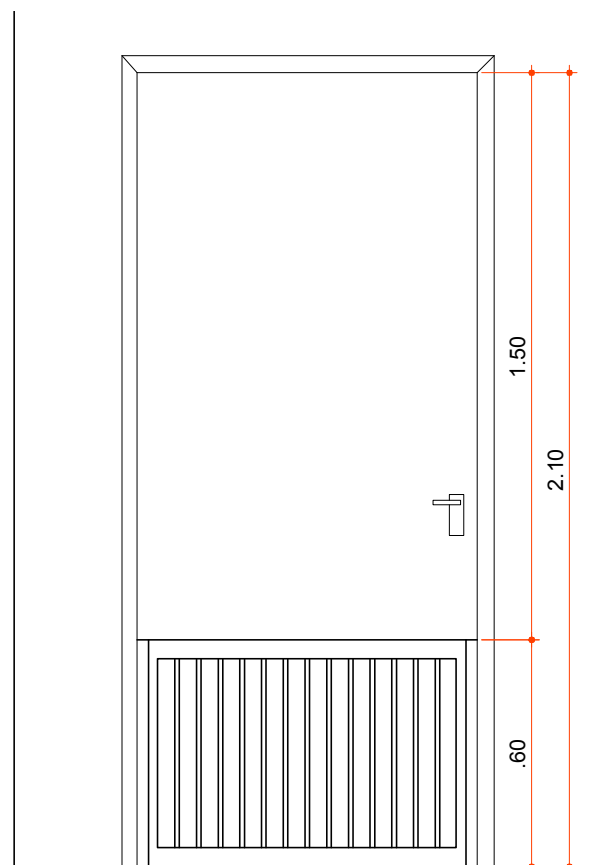

Vista Frontal

## DETALHE CANTONEIRA FIXAÇÃO GRADE


Escala 1 : 20

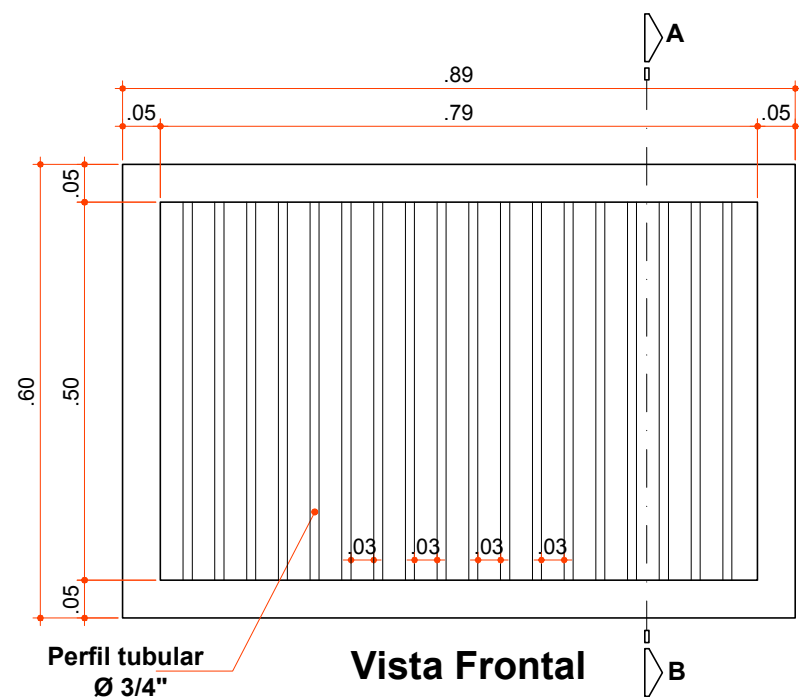


Vista Frontal

## DETALHE GRADE

Escala 1 : 10

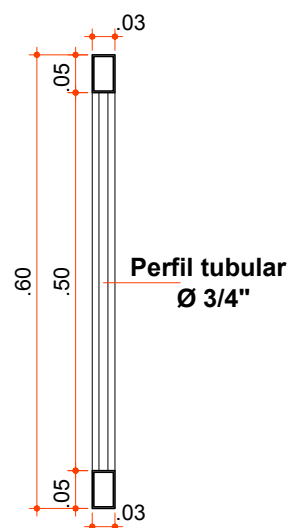

Corte "AB"

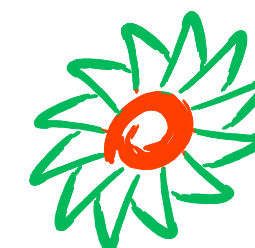

**ammoc**  
Associação dos Municípios do Meio Oeste Catarinense

Rua Roberto Trompowski, 68 2º andar Tel: 49 3522.2800 Fax: 35220235 www.ammoc.com.br e-mail ammoc@ammoc.com.br - JOAÇABA SC

## PREFEITURA MUNICIPAL DE ERVAL VELHO

Obra:	<b>DETALHE GRADE DE PROTEÇÃO</b>	Conteúdo:	<b>DETALHE GRADE</b>
Referência:	<b>DETALHE ARQUITETÔNICO</b>		
Local da Obra:			

Quaisquer alterações consulte os responsáveis técnicos

Assinatura Responsável Técnico \_\_\_\_\_ Assinatura Prefeito(a) em Exercício \_\_\_\_\_

Projeto:	<b>DENIR NARCIZO ZULIAN - ENG. CIVIL - CREA/SC 50.805-8</b> <b>MICHEL ALBERTI - ENG. CIVIL - CREA/SC 80.032-6</b> <b>ANA JÚLIA UNGERICH - ENG. CIVIL-CREA/SC 105.295-8</b>	Prancha:	<b>DET</b> <b>01/01</b>
----------	--	----------	----------------------------

Desenho:	ANDRÉ BEAL	Data:	FEVEREIRO / 2018	Escala:	INDICADA(S)	Área Total:	
----------	------------	-------	------------------	---------	-------------	-------------	--