



CORTE AA
Faixa Elevada
Escala: 1/50

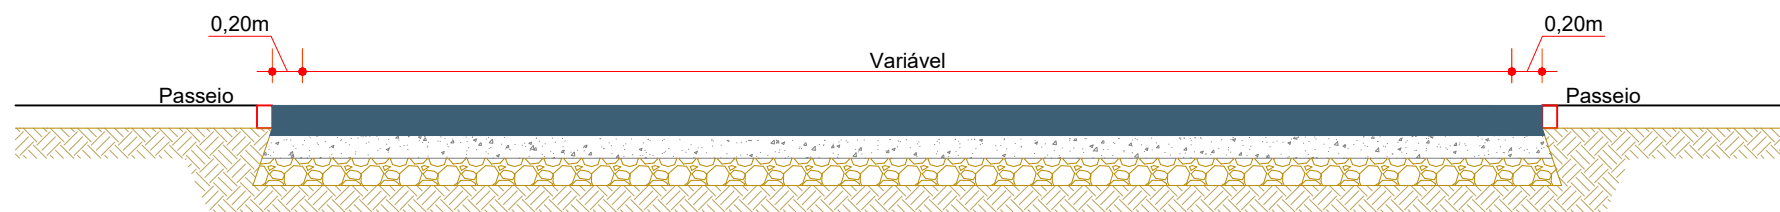

CORTE BB
Faixa Elevada
Escala: 1/50

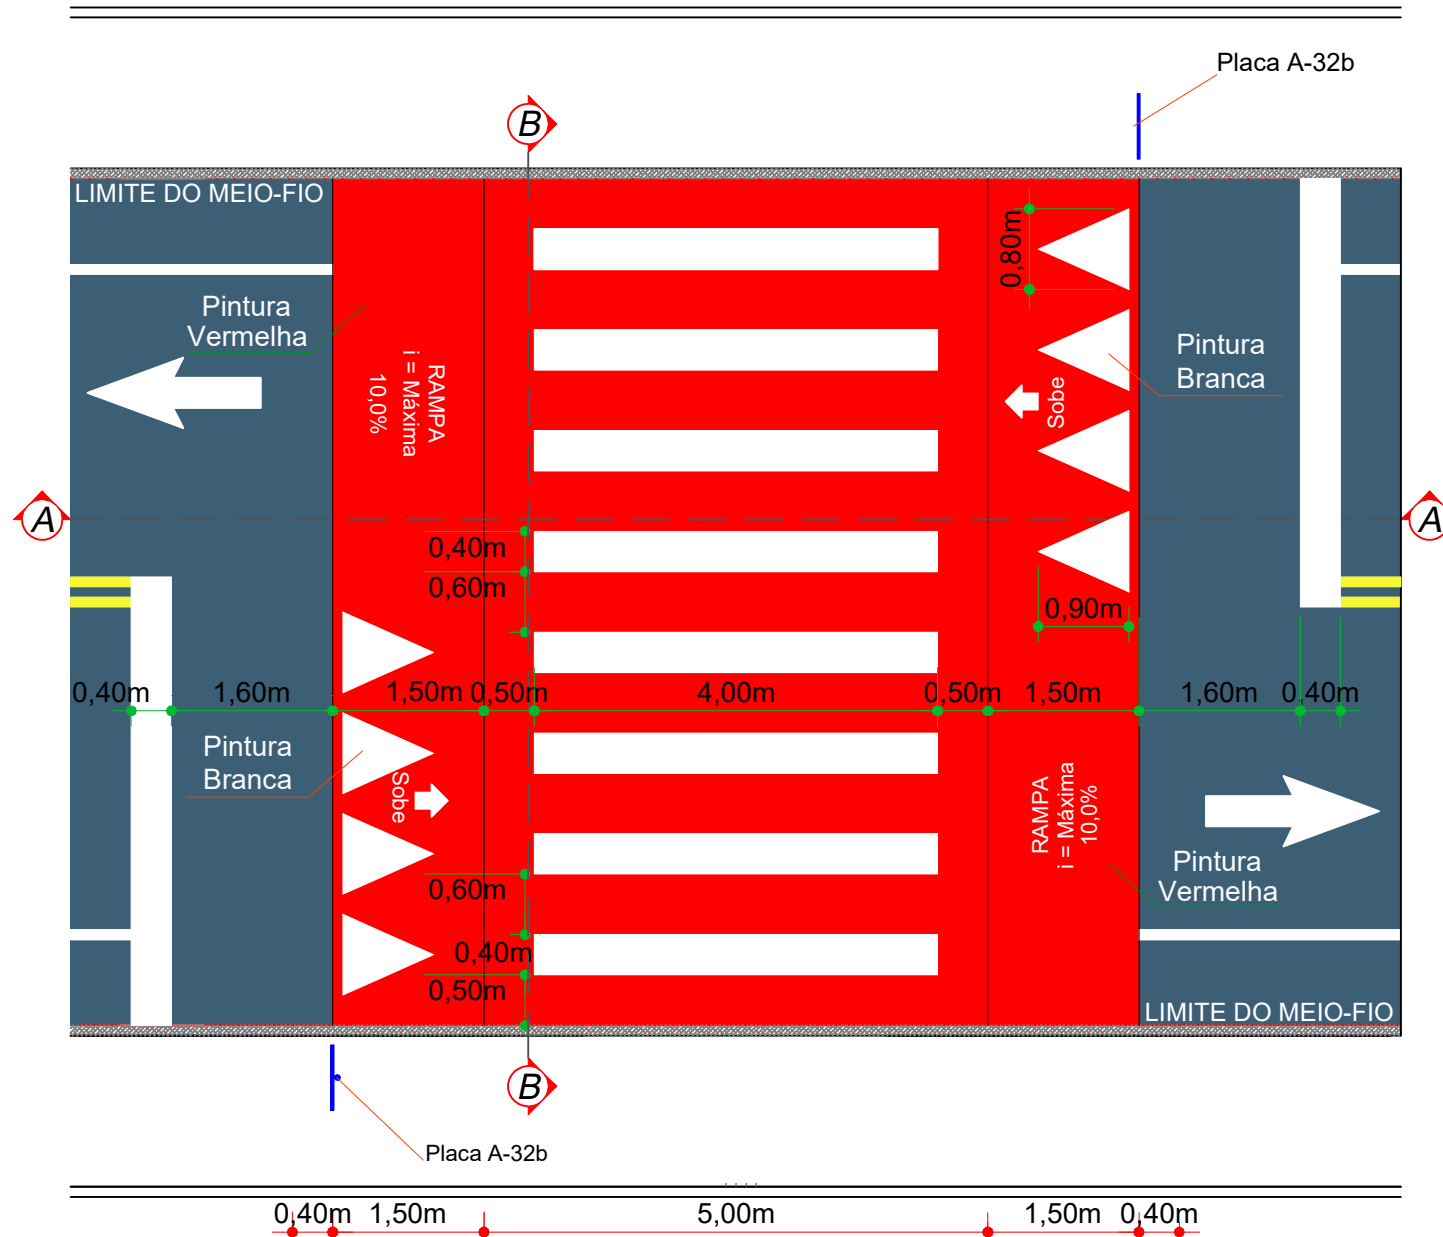

PLANTA BAIXA
Faixa Elevada
Escala: 1/75



Projeto: GEOMÉTRICO

Trecho: Est. 0+0,000 - 14+0,000

Prancha:

GEO. 04/04

ENGENHEIRO RESPONSÁVEL

Projeto: ANA JÚLIA UNGERICH - ENG. CIVIL-CREA/SC 105.295-8
ANDRE BRITO DOTTI - ENG. CIVIL-CREA/SC 162.237-5
DENIR NARCIZO ZULIAN - ENG. CIVIL - CREA/SC 50.805-8
LUCAS FELIPE BALESTRIN - ENG. AGRÔNOMO - CREA/SC 156.743-7
MAX MOOSHAMMER - ENG. CIVIL - CREA/SC 139.164-0

PREFEITO MUNICIPAL

Desenho: FELIPE L. PARISOTO

Data: OUTUBRO DE 2019

Revisão: --

Escala: INDICADA (S)