


COD	TIPO	LARGURA	ALTURA	PARAPEITO	MATERIAL	QTD	ÁREA (m ²)
J1	Janela basculante	80	60	150	Alumínio e Vidro	2	0.48
J2	Janela basculante	100	60	150	Alumínio e Vidro	5	0.60
P1	Porta de abrir 2 folhas	150	210	-	Ferro	2	3.15
P2	Porta de abrir	90	210	-	Madeira	3	1.89
P3	Porta sanfonada dupla	200	210	-	Ferro	1	4.20

TABELA ESQUADRIAS

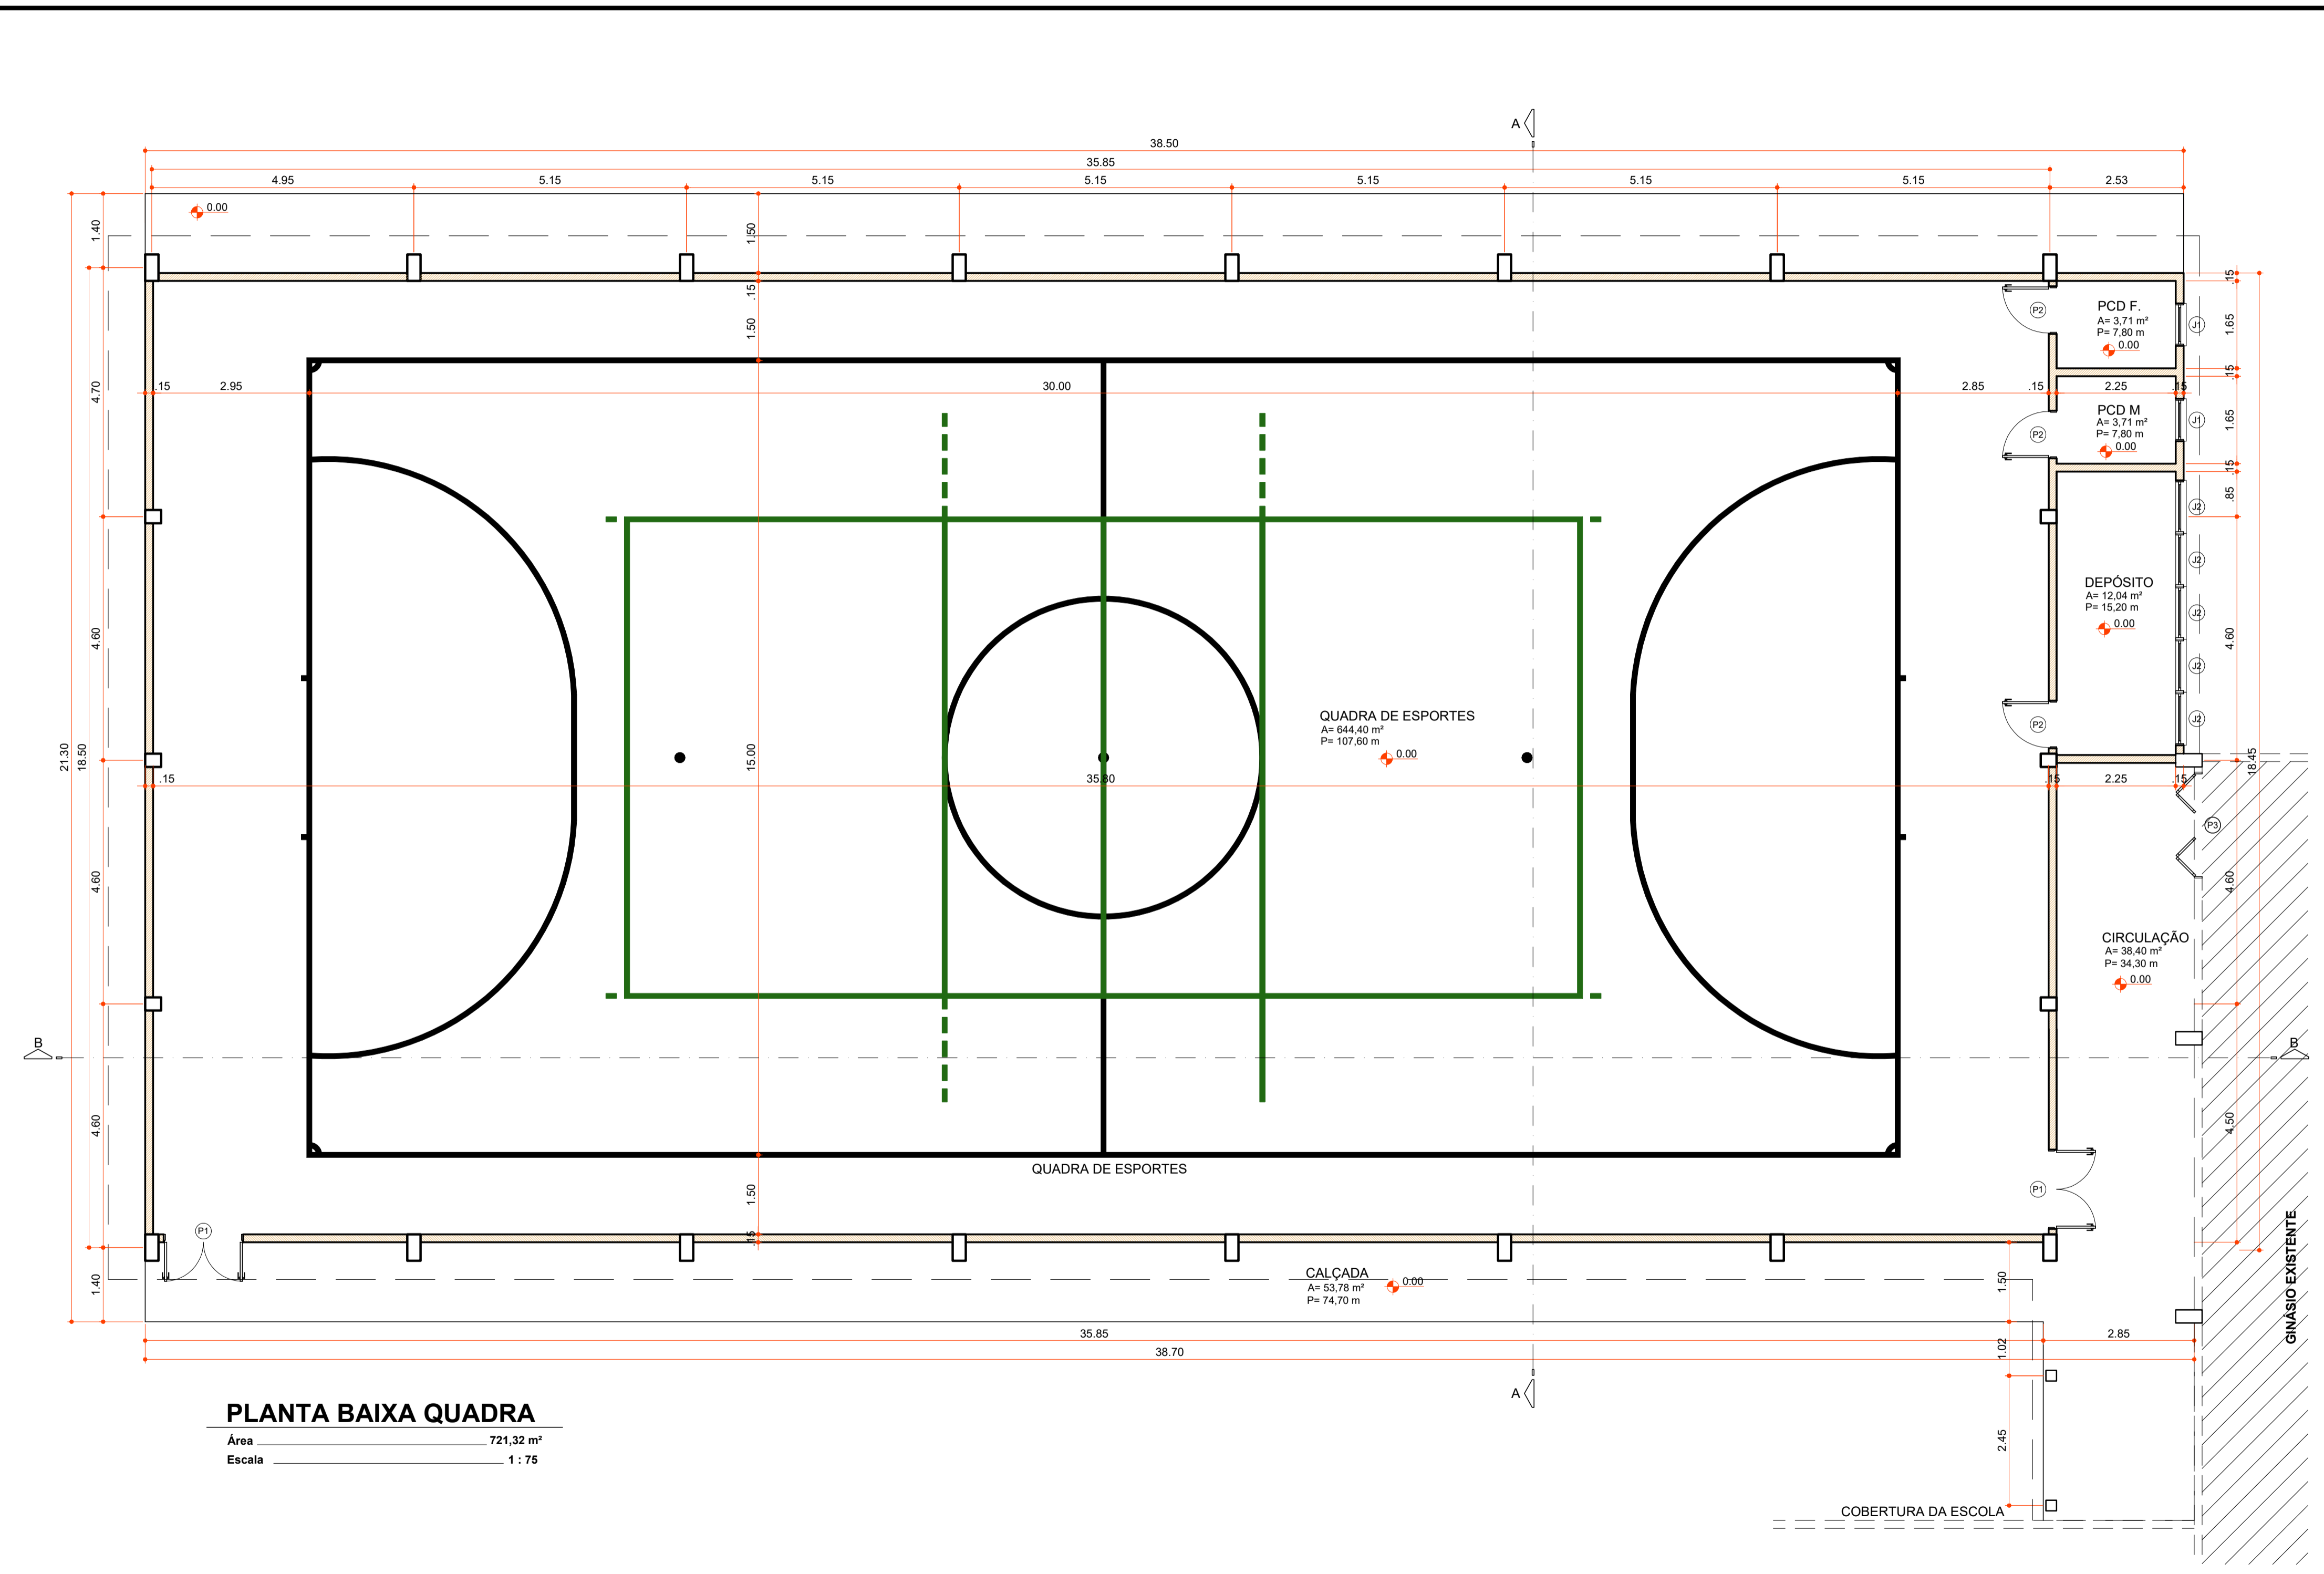

PLANTA BAIXA QUADRA

Área 721,32 m²
 Escala 1 : 75



Rua Roberto Trompowski, 68 2º andar Tel: 49 3522 2800 Fax: 35220235 www.ammoc.com.br e-mail ammoc@ammoc.com.br - JOAÇABA SC

PREFEITURA MUNICIPAL DE ERVAL VELHO

Obra: CONSTRUÇÃO DE QUADRA DE ESPORTES	Conteúdo: PLANTA BAIXA QUADRA
Referência: PROJETO ARQUITETÔNICO	
Local da Obra: RUA EMÍLIO JACOB HACK	

Quaisquer alterações consulte os responsáveis técnicos

Assinatura Responsável Técnico _____
 Assinatura Prefeito(a) em Exercício _____

Projeto: **ANA JÚLIA UNGERICH - ENG. CIVIL - CREA/SC 105.295-8**
ANDRÉ BRITO DOTTI - ENG. CIVIL - CREA/SC 162.237-5
DENIR NARCIZO ZULIAN - ENG. CIVIL - CREA/SC 50.805-8
MAX MOOSHAMMER - ENG. CIVIL - CREA/SC 139.164-0

Prancha: **ARQ 01/04**

Desenho: **FELIPE L. PARISOTO** Data: **MARÇO / 2019** Escala: **INDICADA(S)** Área Total: **721,32 m²**