




MUNICÍPIO DE ERVAL VELHO - SC

PAVIMENTAÇÃO EM ASFALTO C.A.U.Q. DA RUA JOÃO ANDRÉ DADALT

Área a pavimentar: 1.306,95 m²
Extensão: 175,30 m

JUNHO DE 2023



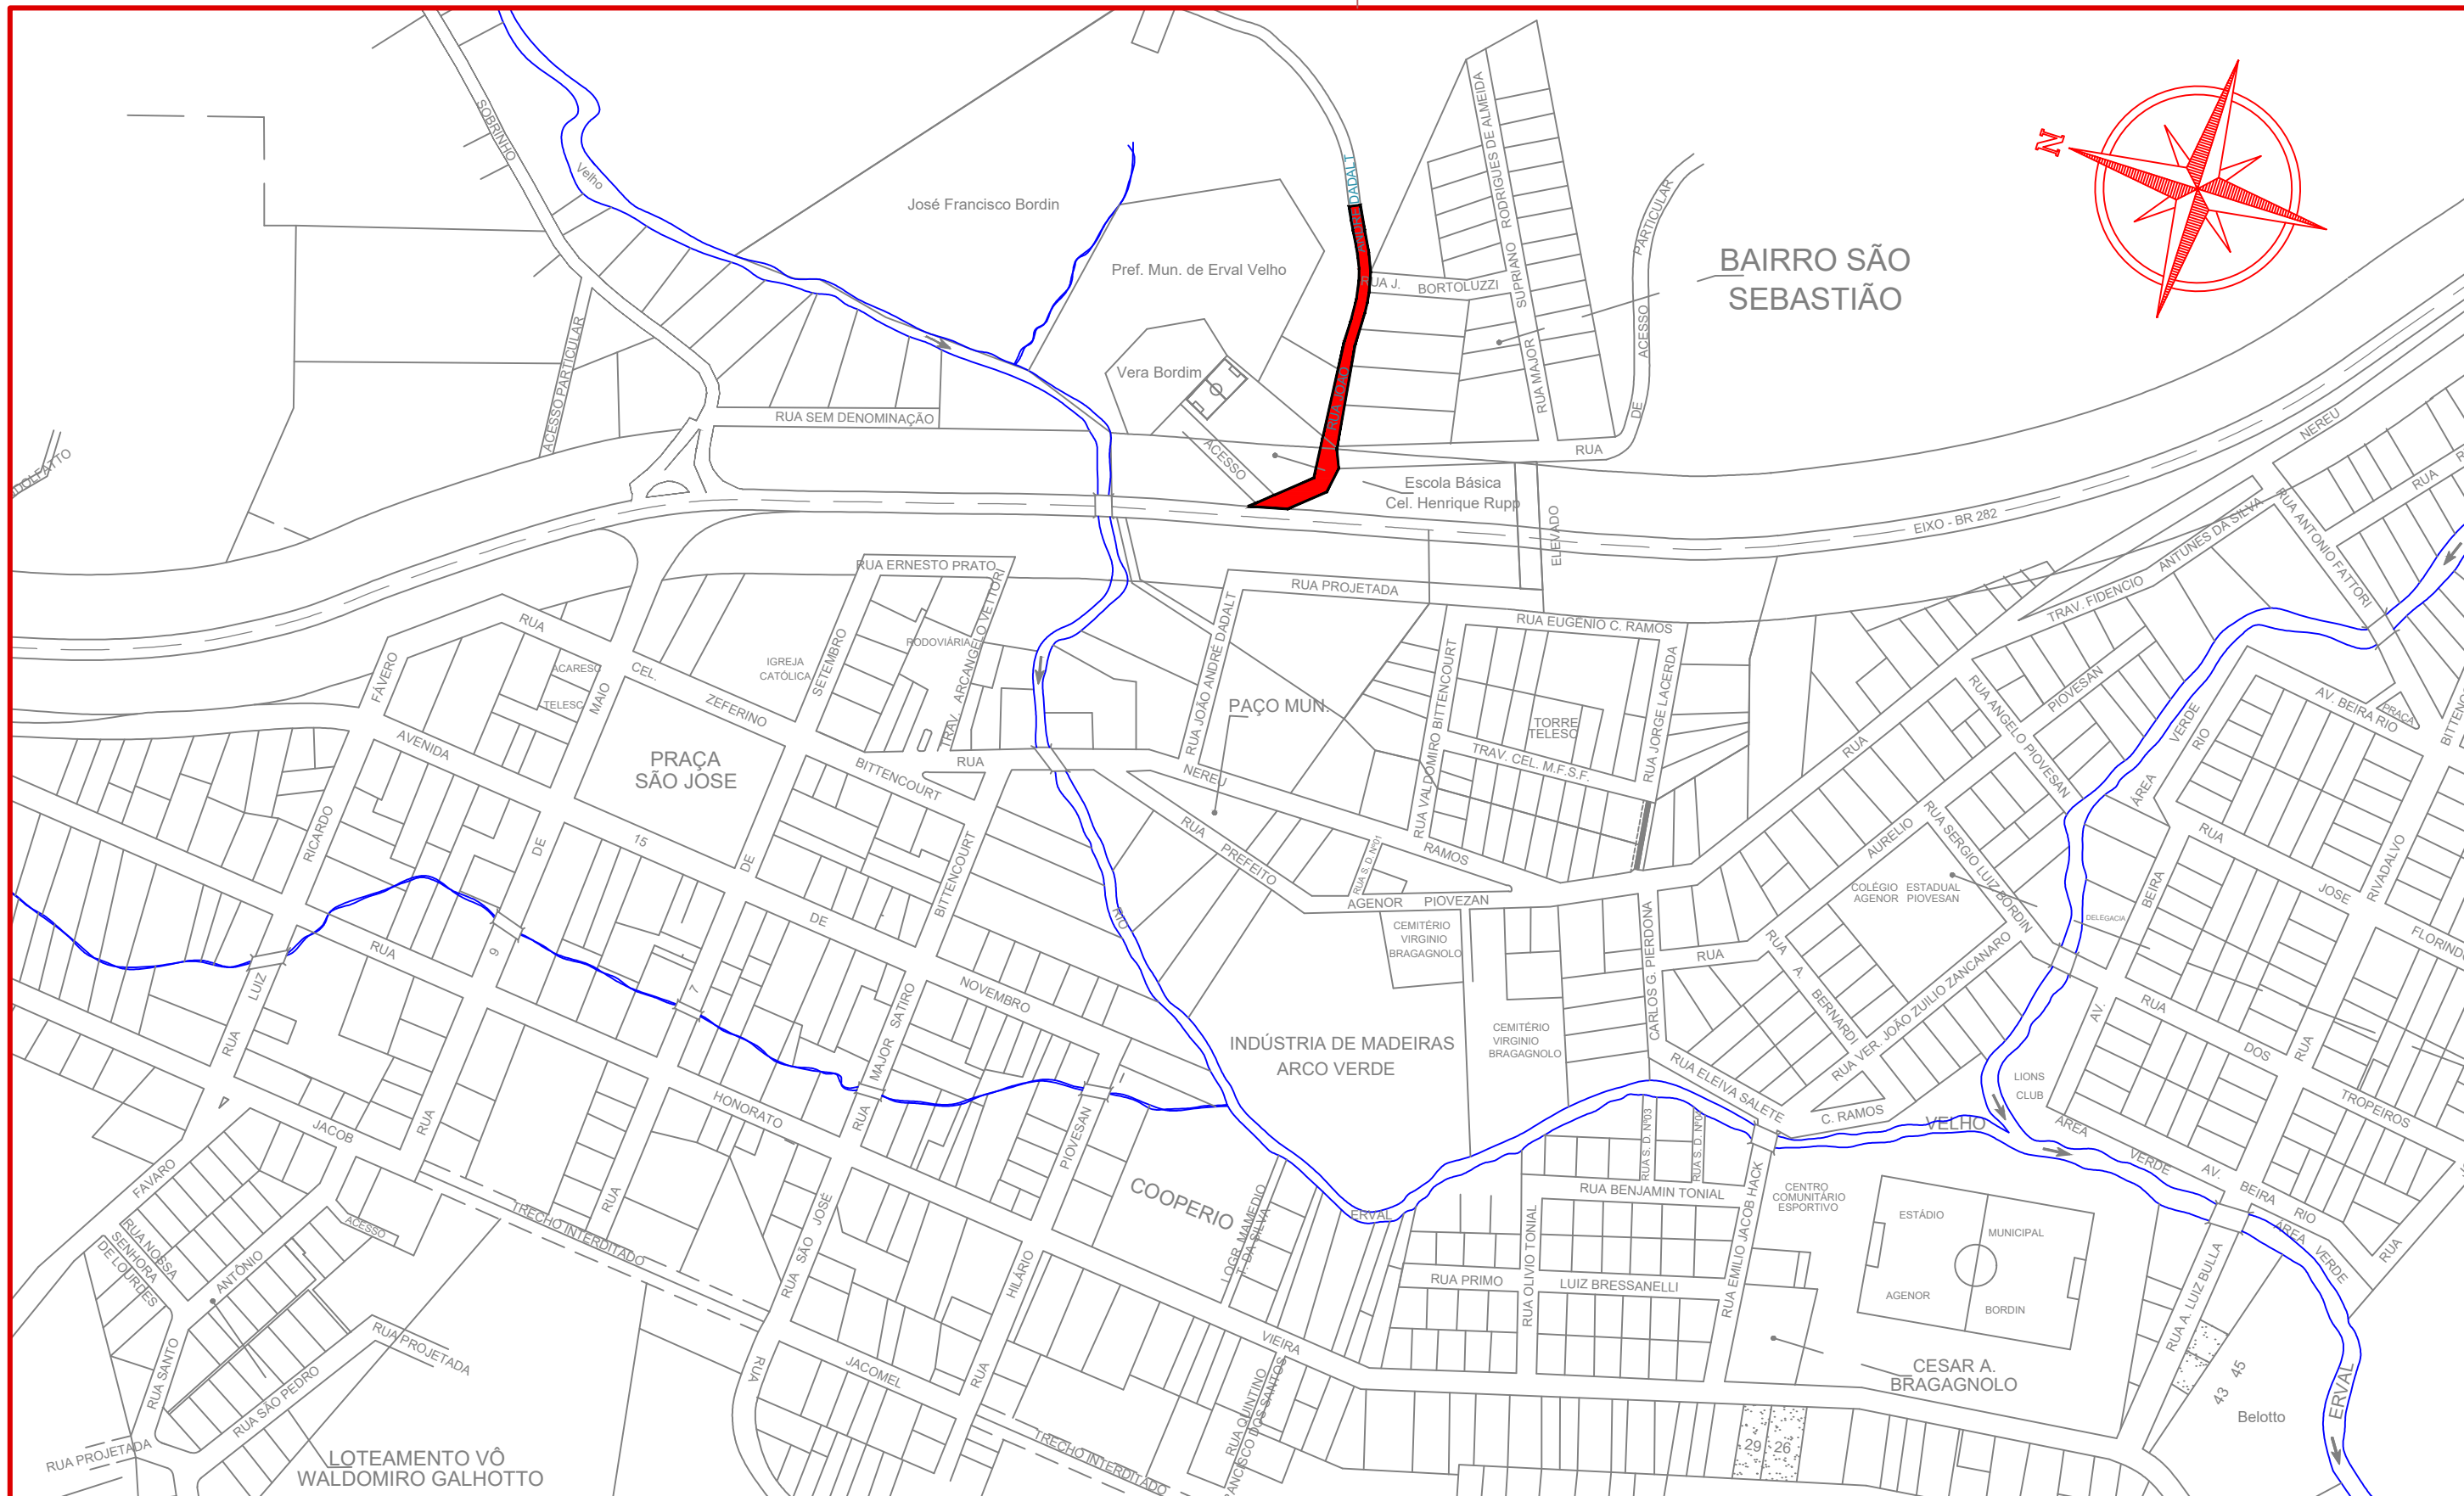


Projeto: Pavimentação em asfalto C.A.U.Q. da Rua João André Dadt - Erval Velho/SC

Responsável Técnico:
 Ana Júlia U. de Carvalho - Eng. Civil - CREA-SC 105.295-8
 Andre Brito Dotti - Eng. Civil - CREA-SC 162.237-5
 Denir Narcizo Zulian - Eng. Civil - CREA-SC 50.805-8
 Fábio Zilio Caron - Eng. Civil - CREA-SC 140.642-7
 Felipe L. Parisoto - Eng. Agrônomo - CREA-SC 183.059-9
 Lucas F. Balestrin - Eng. Agrônomo - CREA-SC 156.743-7
 Max Mooshammer - Eng. Civil - CREA-SC 139.164-0
 Suellen Karine Cervelin - Eng. Civil - CREA-SC 166.933-0

Localização
LOC.
01/01

Assinatura Prefeito(a) Municipal Assinatura Responsável Técnico

Desenho: Felipe Lorenci Parisoto Data: junho de 2023 Revisão: -- Escala: 1/3.500 Trecho: 0+0,000 - 8+15,300

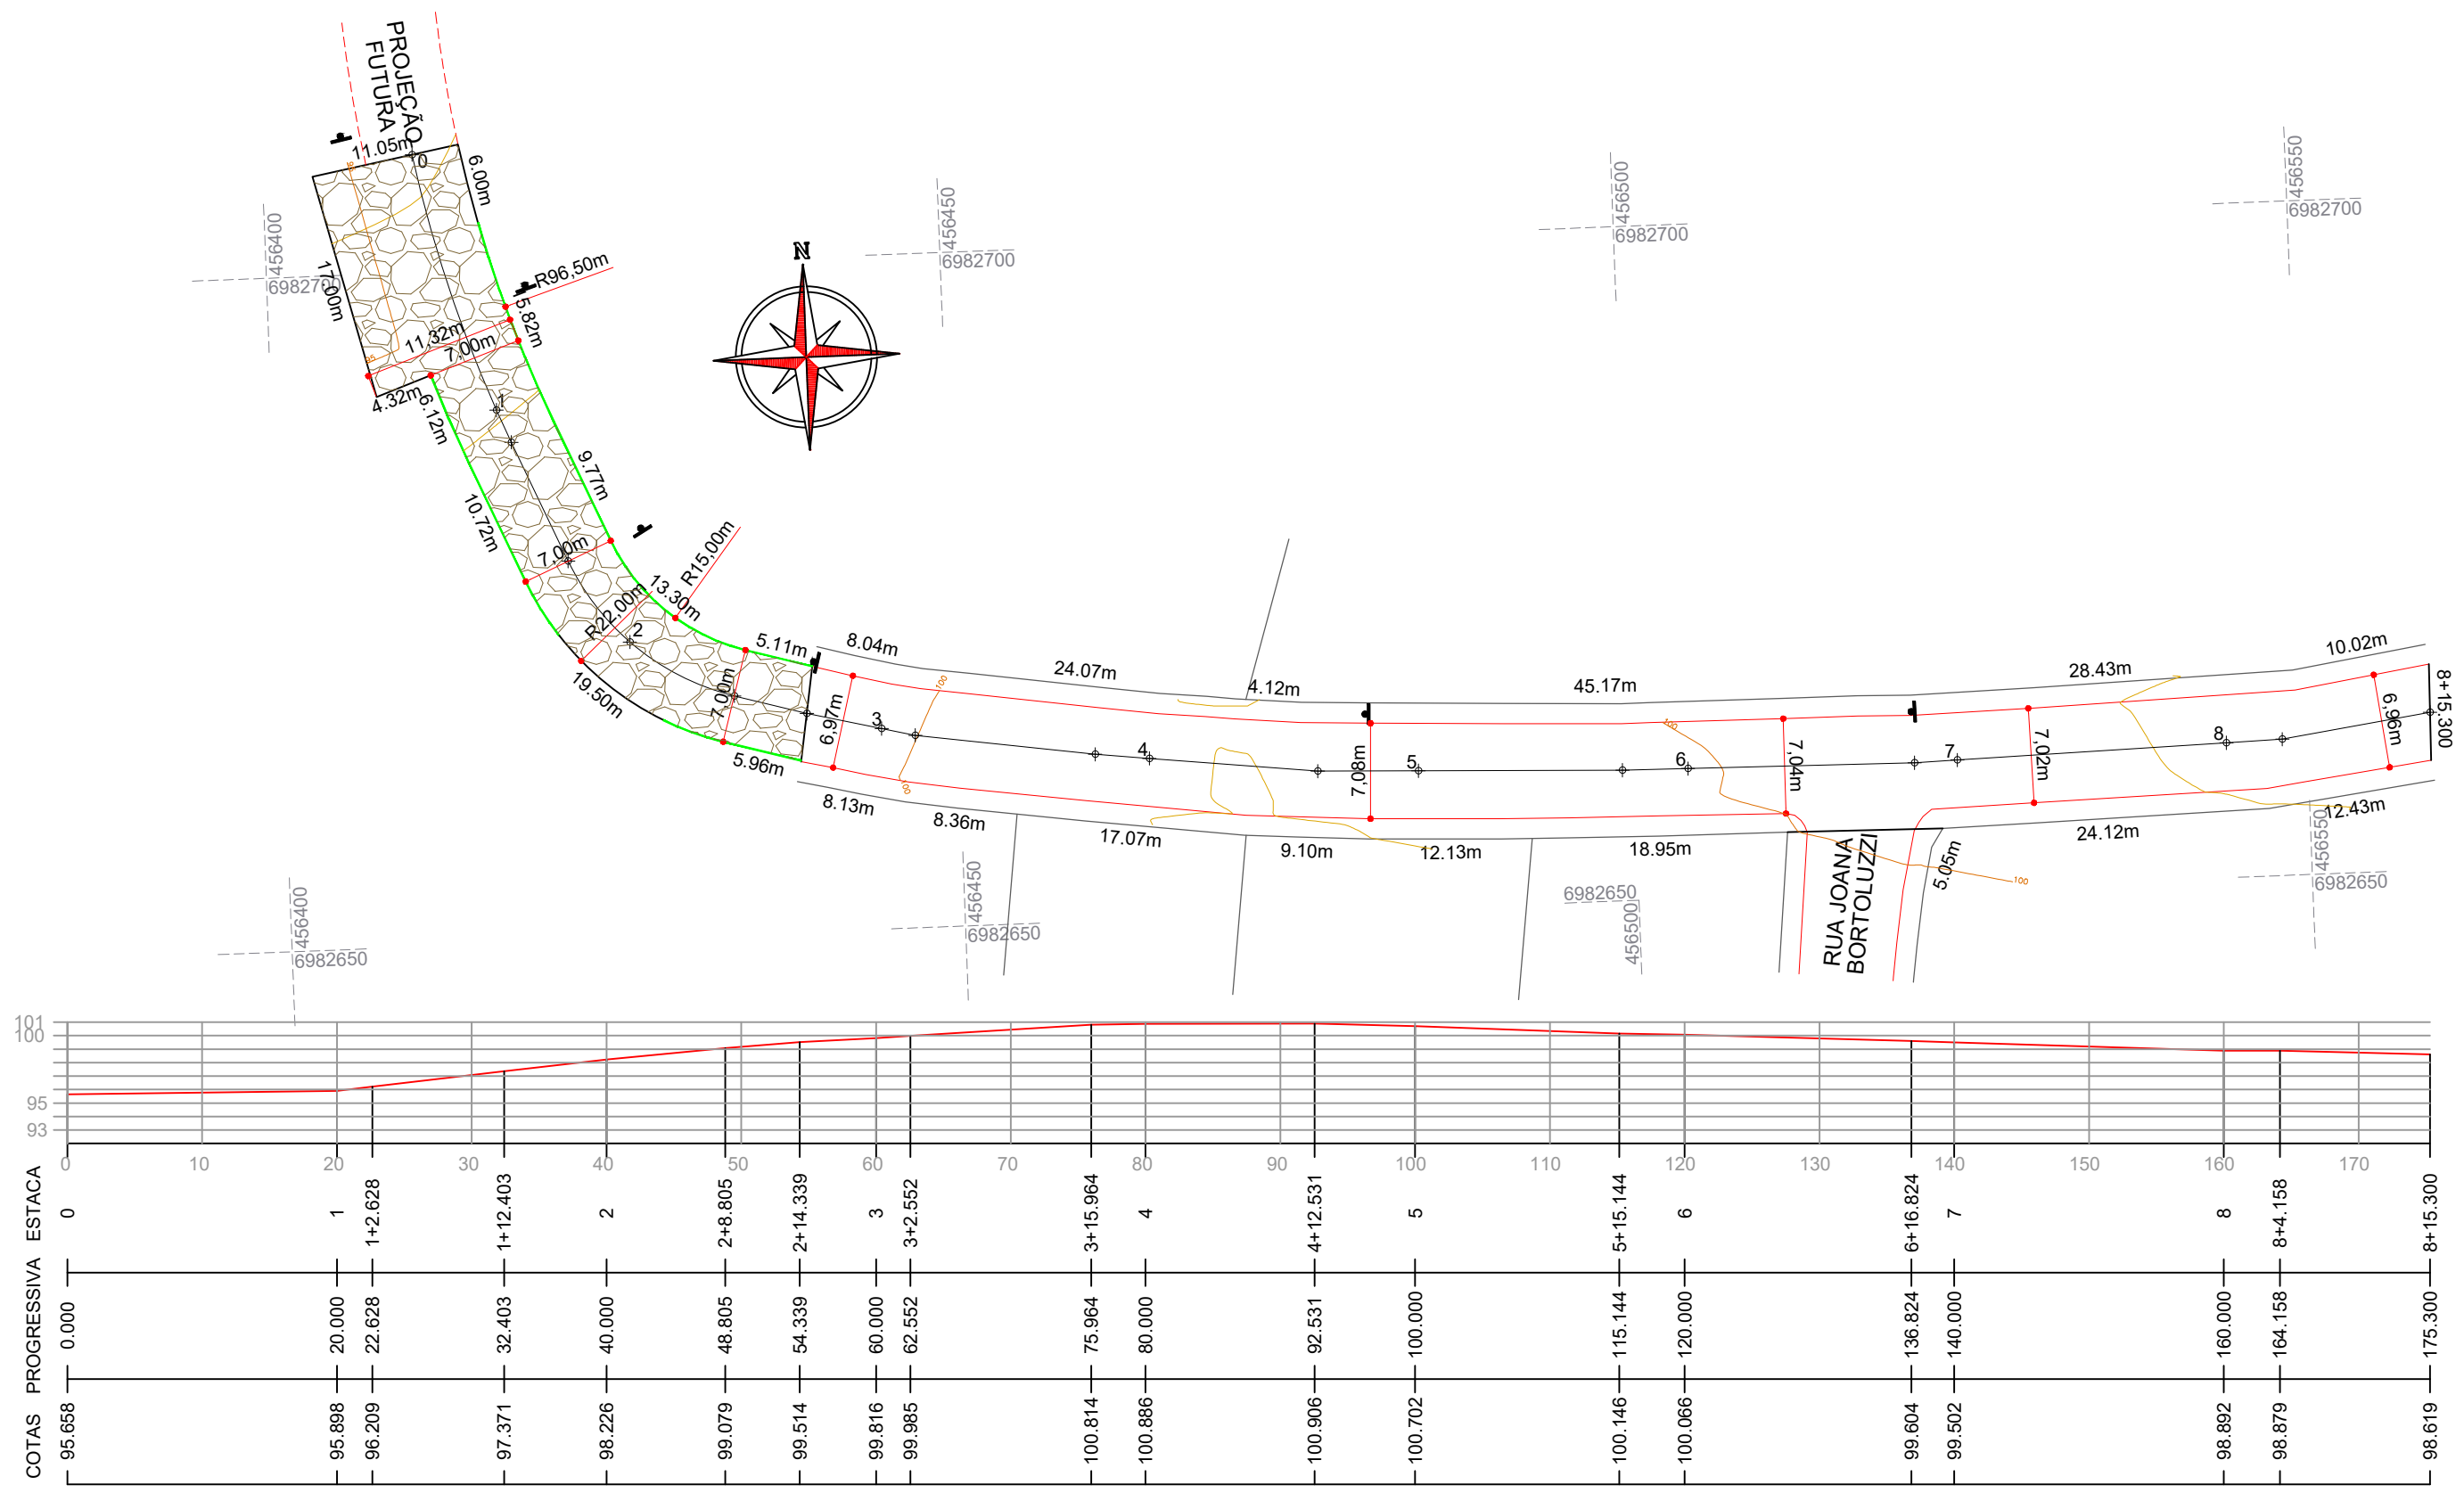

- CONVENÇÕES**
- Base a Executar
 - Estaqueamento
 - Meio-Fio
 - Meio-Fio a Executar
 - Poste

ESTACA	0+0,000		8+15,300	
	QUANTITATIVOS		ACUMULADO	
	Quant.	Un.	Quant.	Un.
BASE A EXECUTAR	446,40	m2	446,40	m2
EXTENSÃO	175,30	m	175,30	m
MEIO-FIO MOLDADO IN LOCO	76,30	m	76,30	m
PAVIMENTAR EM ASFALTO C.A.U.Q. (Capa)	1.259,80	m2	1.259,80	m2
PAVIMENTAR EM ASFALTO C.A.U.Q. (Reperfilagem)	860,55	m2	860,55	m2




Projeto: Pavimentação em asfalto C.A.U.Q. da Rua João André
Dadalt - Erval Velho/SC


Responsável Técnico:
 Ana Júlia U. de Carvalho - Eng. Civil - CREA-SC 105.295-8
 Andre Brito Dotti - Eng. Civil - CREA-SC 162.237-5
 Denir Narcizo Zulian - Eng. Civil - CREA-SC 50.805-8
 Fábio Zilio Caron - Eng. Civil - CREA-SC 140.642-7
 Felipe L. Parisoto - Eng. Agrônomo - CREA-SC 183.059-9
 Lucas F. Balestrin - Eng. Agrônomo - CREA-SC 156.743-7
 Max Mooshammer - Eng. Civil - CREA-SC 139.164-0
 Suellen Karine Cervelin - Eng. Civil - CREA-SC 166.933-0

Geométrico
GEO. 01/02


Assinatura Prefeito(a) Municipal: _____ Assinatura Responsável Técnico: _____
 Desenho: Felipe Lorenci Parisoto Data: junho de 2023 Revisão: -- Escala: 1/500 Trecho: 0+0,000 - 8+15,300

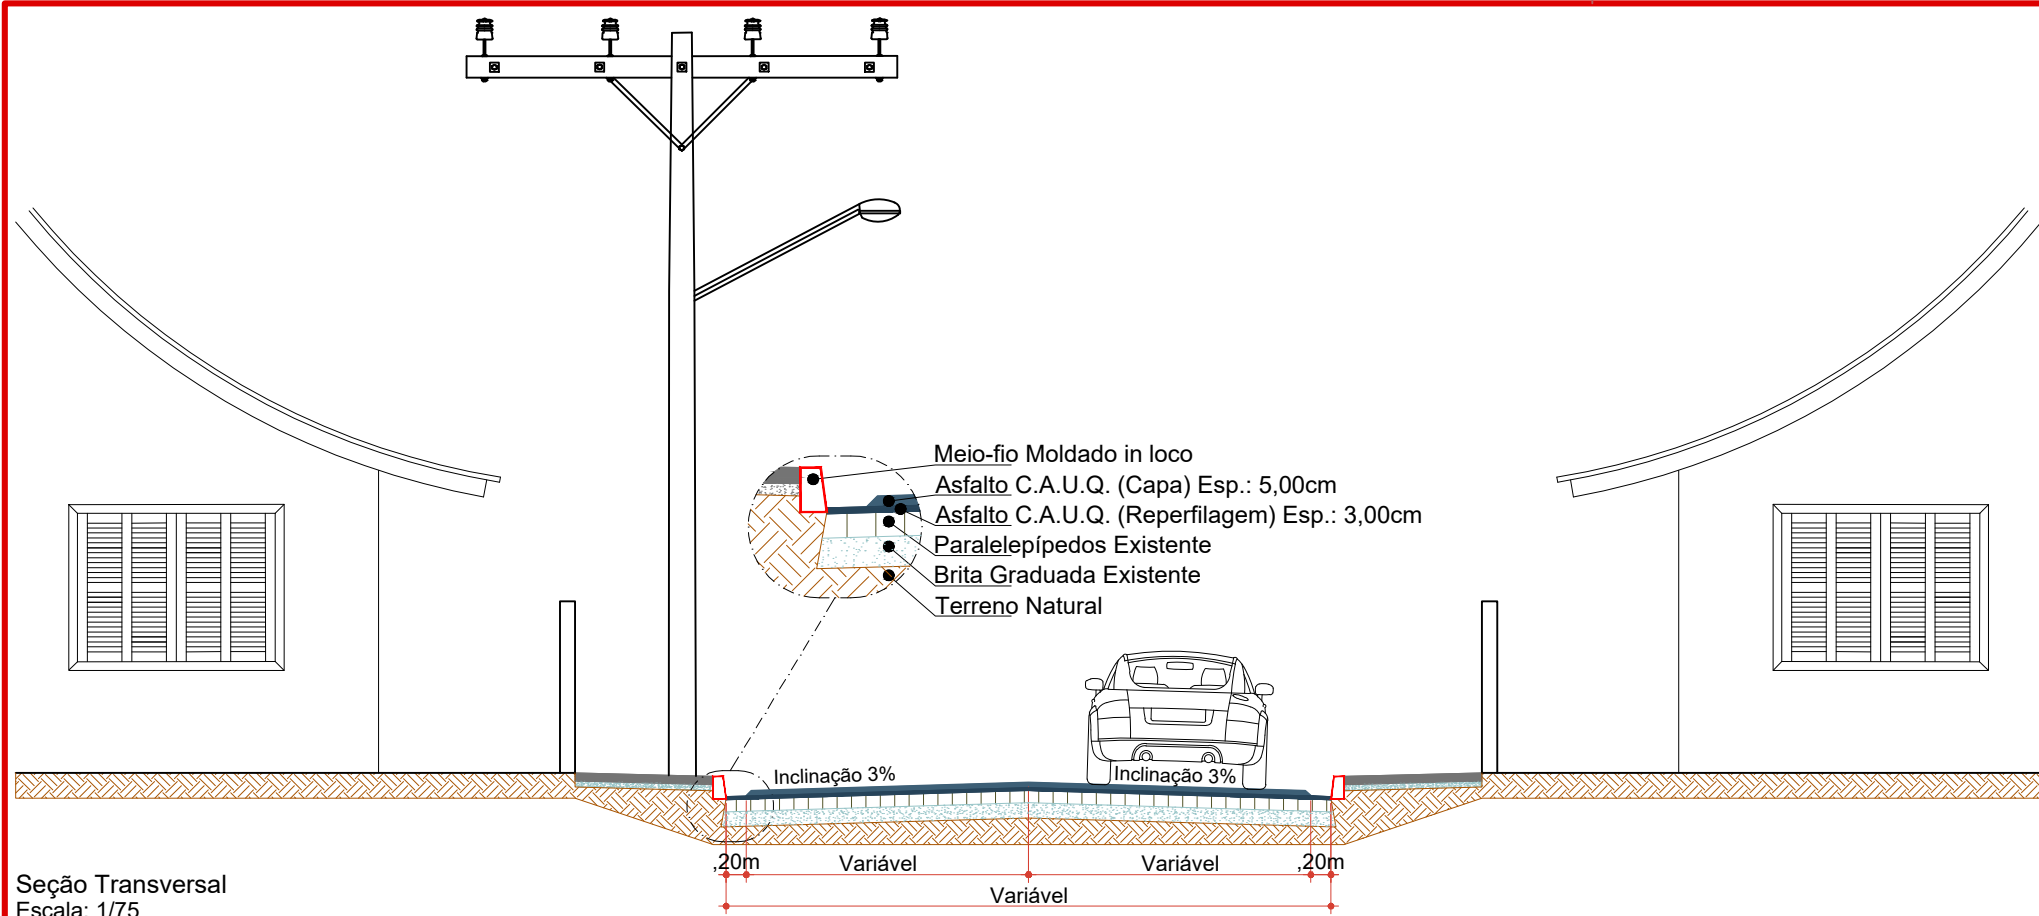

Seção Transversal
Escala: 1/75

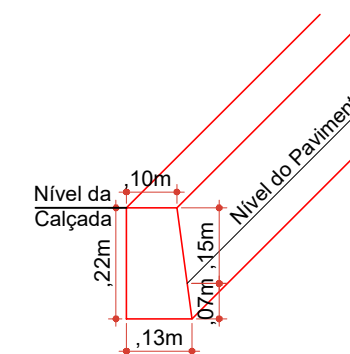

Detalhe do meio-fio moldado in loco
Escala: 1/15

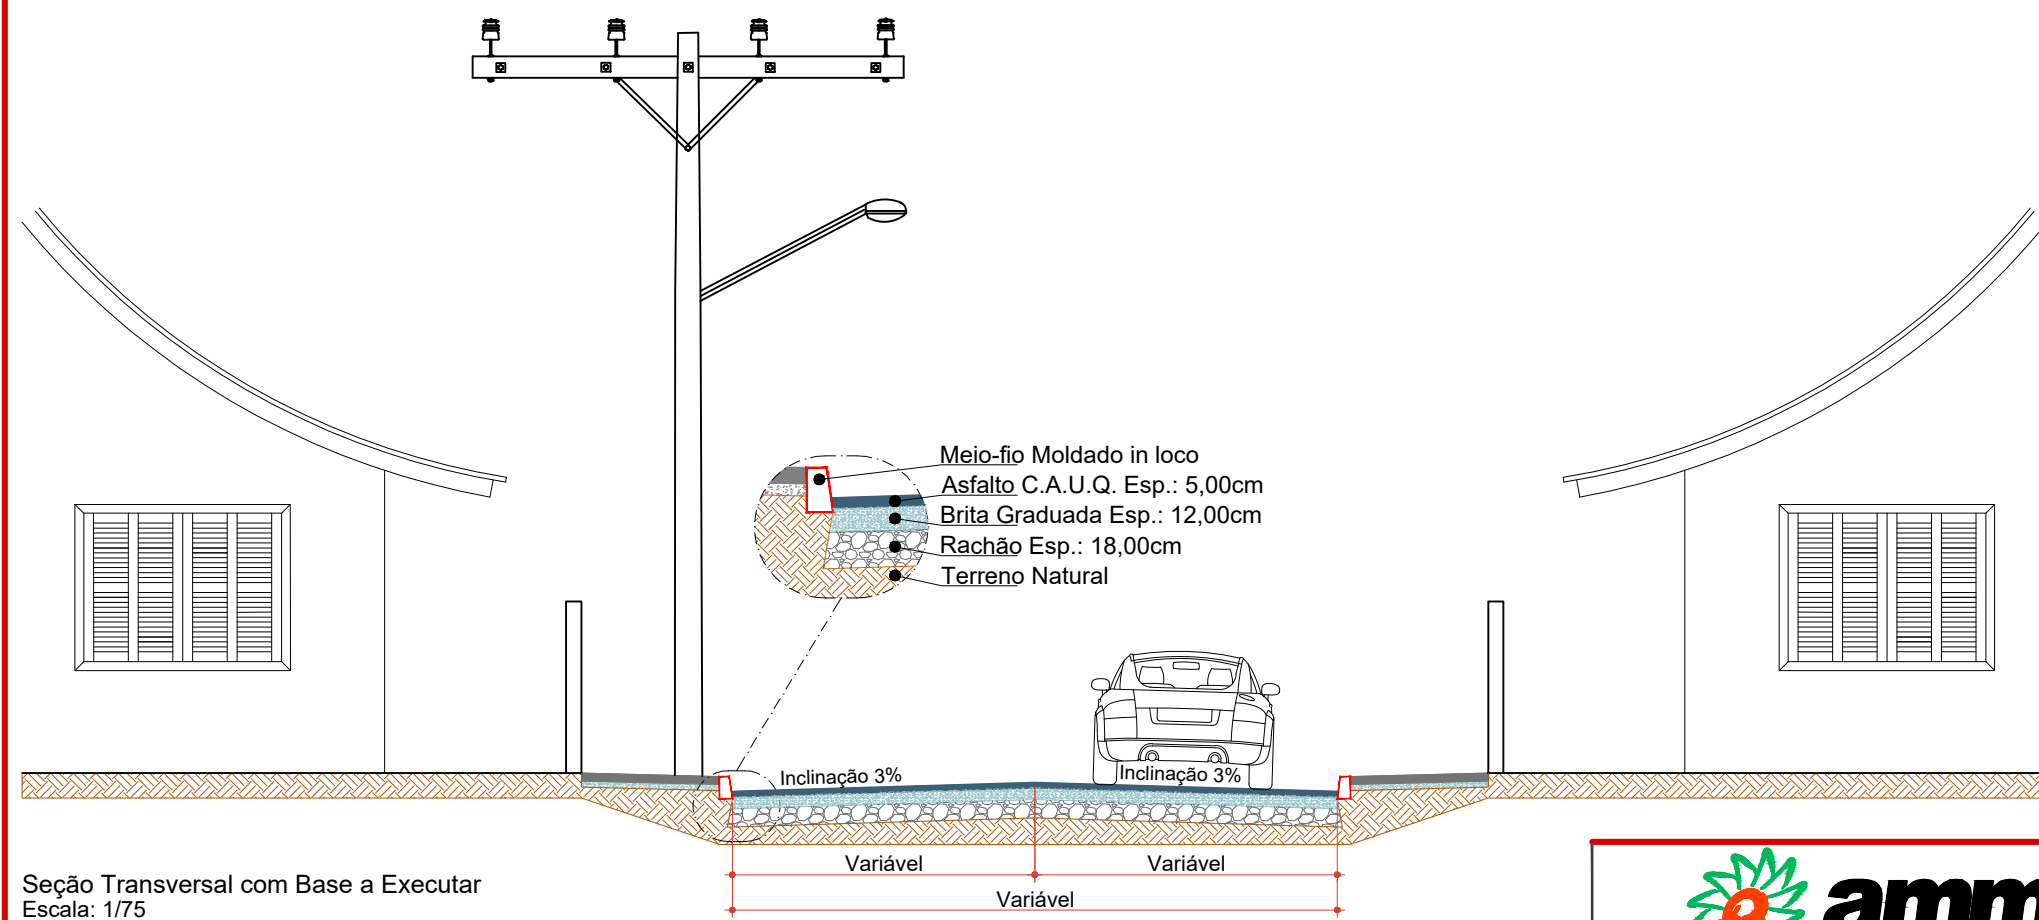

Seção Transversal com Base a Executar
Escala: 1/75




Projeto: Pavimentação em asfalto C.A.U.Q. da Rua João André
Dadalt - Erval Velho/SC

Responsável Técnico:
 Ana Júlia U. de Carvalho - Eng. Civil - CREA-SC 105.295-8
 Andre Brito Dotti - Eng. Civil - CREA-SC 162.237-5
 Denir Narcizo Zulian - Eng. Civil - CREA-SC 50.805-8
 Fábio Zilio Caron - Eng. Civil - CREA-SC 140.642-7
 Felipe L. Parisoto - Eng. Agrônomo - CREA-SC 183.059-9
 Lucas F. Balestrin - Eng. Agrônomo - CREA-SC 156.743-7
 Max Mooshammer - Eng. Civil - CREA-SC 139.164-0
 Suellen Karine Cervelin - Eng. Civil - CREA-SC 166.933-0

Geométrico
GEO.
02/02

Assinatura Prefeito(a) Municipal Assinatura Responsável Técnico

Desenho: Felipe Lorenci Parisoto Data: junho de 2023 Revisão: -- Escala: Indicadas Trecho: 0+0,000 - 8+15,300

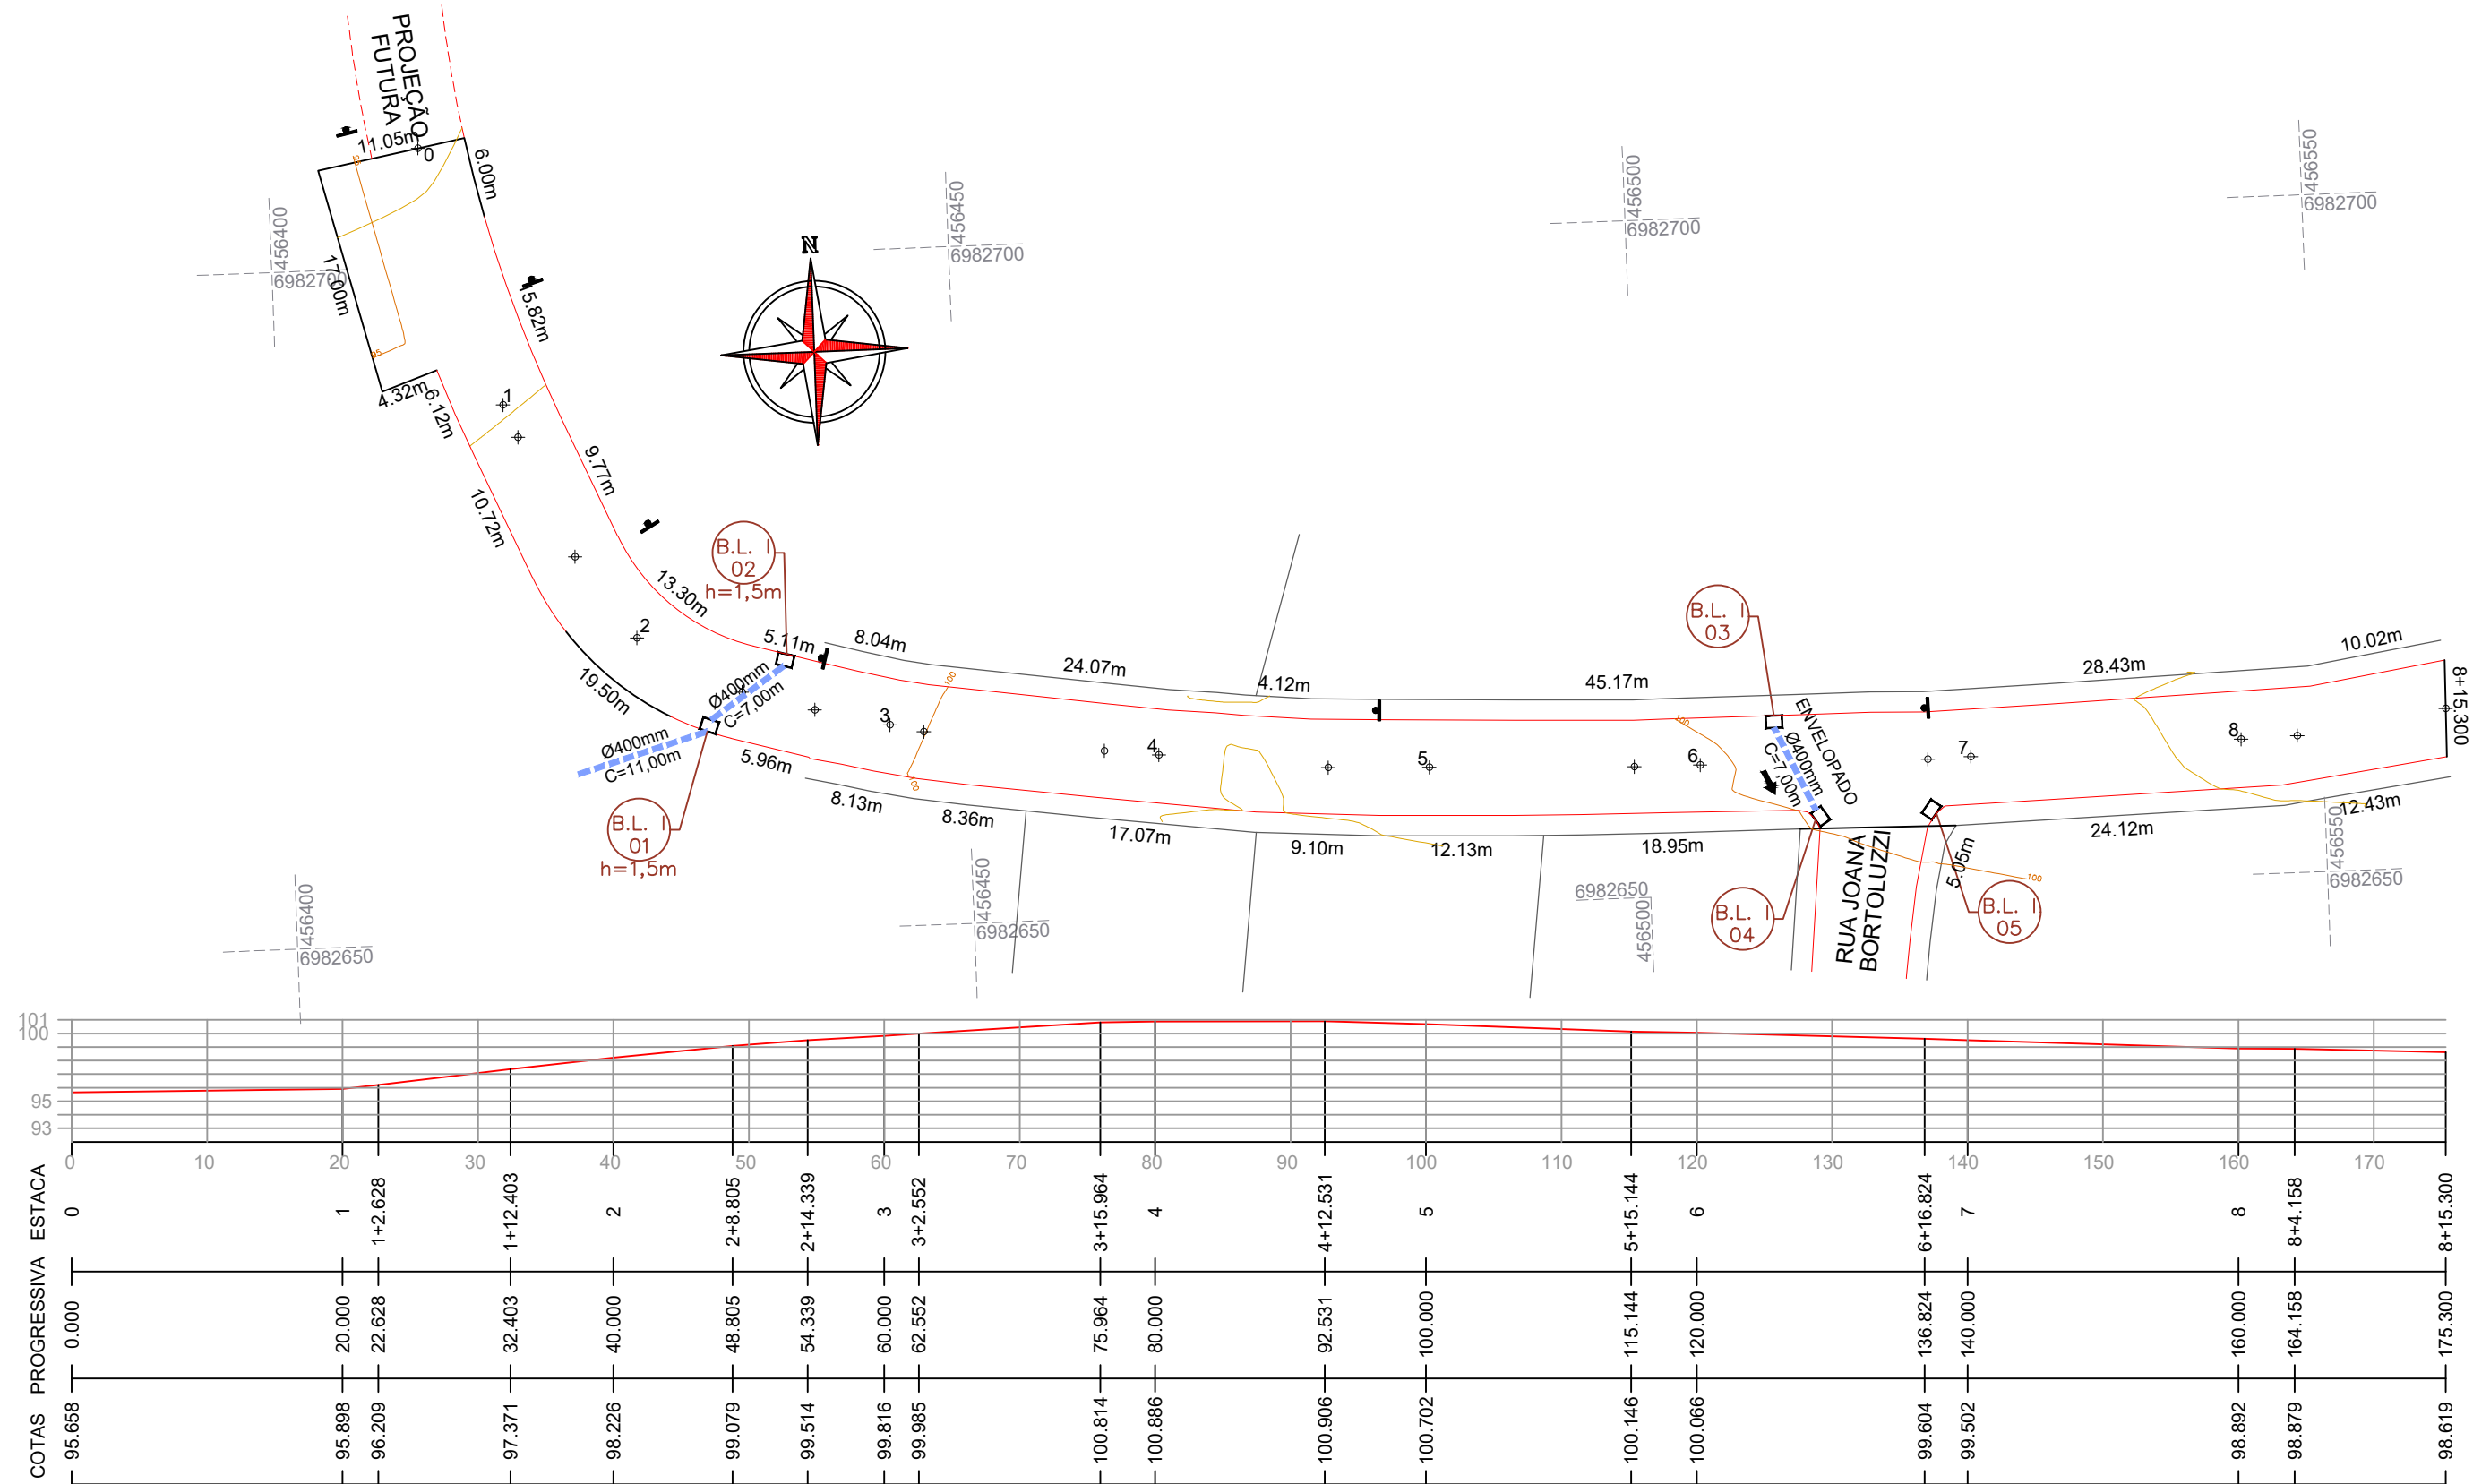

CONVENÇÕES

- Dispositivo de Drenagem Novo
- +++ Estaqueamento
- Meio-Fio
- ⊕ Poste
- Tubos Ø400mm a Executar
- ⊙ Boca de Lobo Tipo 1

ESTACA	0+0,000		8+15,300	
	TRECHO	ACUMULADO	TRECHO	ACUMULADO
QUANTITATIVOS DRENAGEM	Quant.	Un.	Quant.	Un.
BOCA DE LOBO TIPO I A EXECUTAR	5,00	Un.	5,00	Un.
ENVELOPAMENTO DE TUBOS	1,54	m3	1,54	m3
ESCAVAÇÃO DE VALAS	20,63	m3	20,63	m3
REATERRO DE VALAS COM BRITA Nº 2	12,72	m3	12,72	m3
REMOÇÃO DE PARALELEPÍEDOS	20,00	m2	20,00	m2
TUBOS DE CONCRETO DE Ø 400 mm	25,00	m	25,00	m



Projeto: Pavimentação em asfalto C.A.U.Q. da Rua João André
Dadalt - Erval Velho/SC


Responsável Técnico:
Ana Júlia U. de Carvalho - Eng. Civil - CREA-SC 105.295-8
Andre Brito Dotti - Eng. Civil - CREA-SC 162.237-5
Denir Narcizo Zulian - Eng. Civil - CREA-SC 50.805-8
Fábio Zilio Caron - Eng. Civil - CREA-SC 140.642-7
Felipe L. Parisoto - Eng. Agrônomo - CREA-SC 183.059-9
Lucas F. Balestrin - Eng. Agrônomo - CREA-SC 156.743-7
Max Mooshammer - Eng. Civil - CREA-SC 139.164-0
Suellen Karine Cervelin - Eng. Civil - CREA-SC 166.933-0

Drenagem
DRE.
01/02

Assinatura Prefeito(a) Municipal Assinatura Responsável Técnico

Desenho: Felipe Lorenci Parisoto Data: junho de 2023 Revisão: -- Escala: 1/500 Trecho: 0+0,000 - 8+15,300


BOCA DE LOBO - TIPO I - Ø300mm/Ø400mm

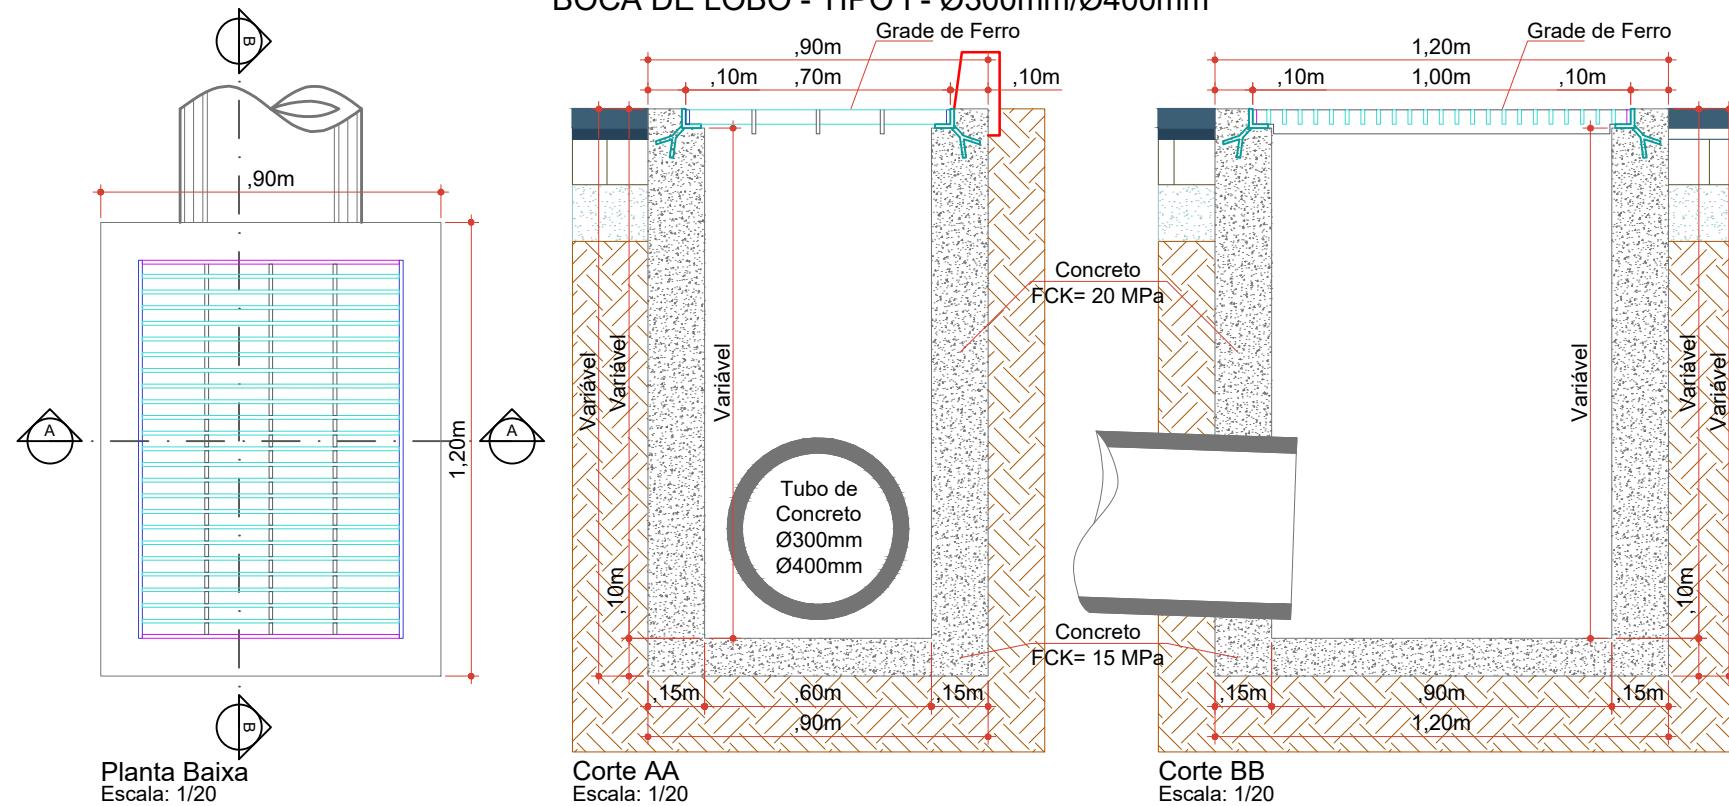


Planta Baixa
Escala: 1/20

Corte AA
Escala: 1/20


Corte BB
Escala: 1/20

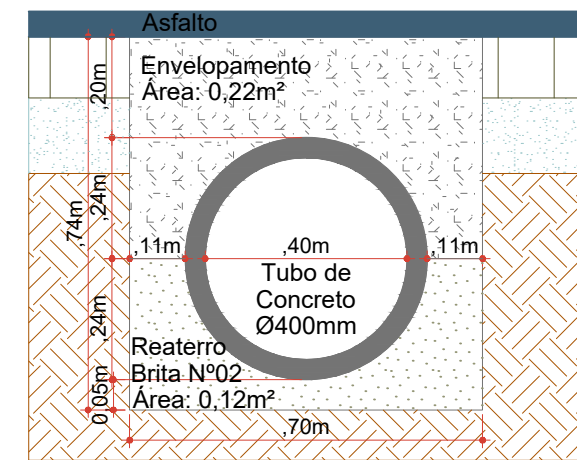


Seção de Envolvimento de Tubos (Ø400mm)
Escala: 1/15

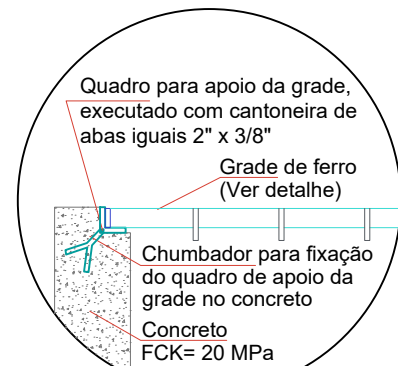


Detalhe Apoio da Grade
Escala: 1/15

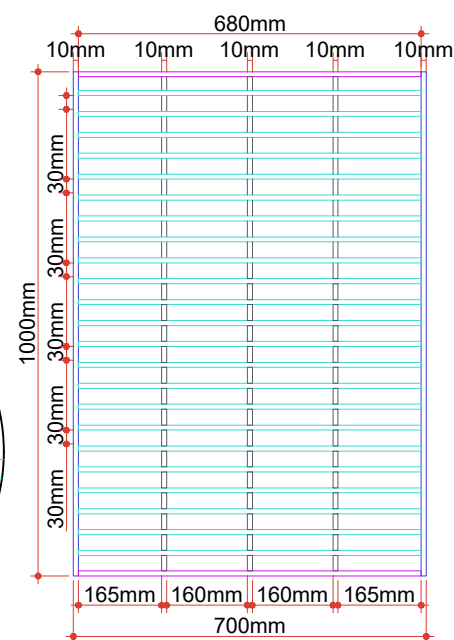

Detalhe da Grade
Escala: 1/15

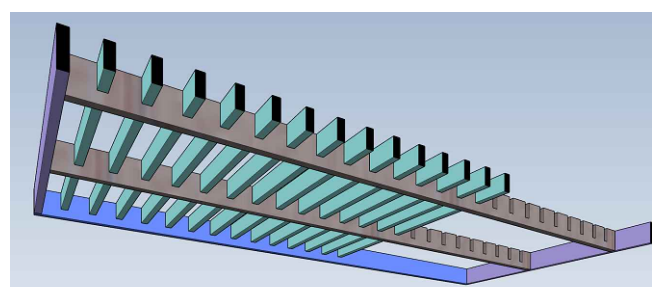

680mm	Barra de ferro chato laminado
23 Peças	1. 1/2" x 3/8"
680mm	Barra de ferro chato laminado
2 Peças	1. 1/2" x 3/8"
980mm	Barra de ferro chato laminado
3 Peças	2. 1/2" x 3/8"
1000mm	Barra de ferro chato laminado
2 Peças	1. 1/2" x 3/8"

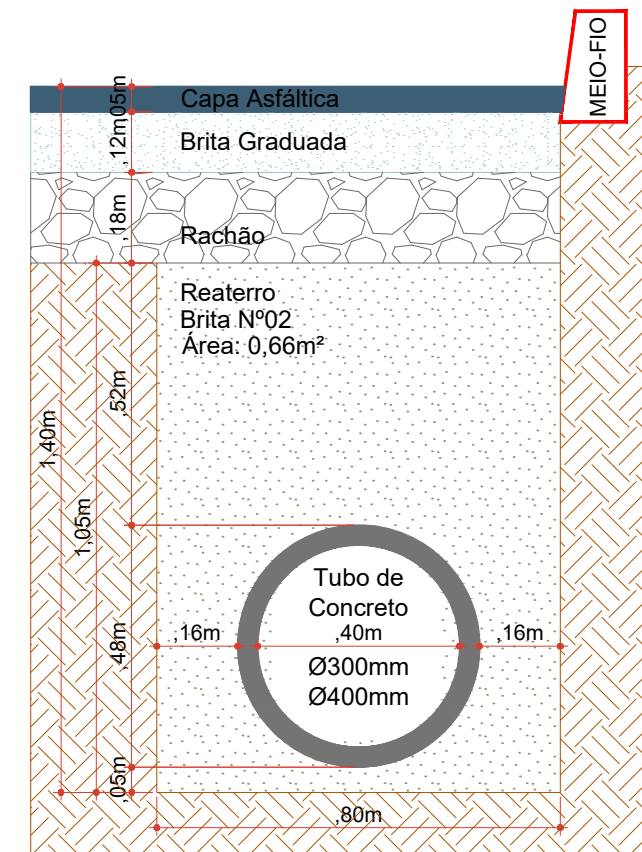

Seção de Reaterro de Vala (Ø300mm/Ø400mm)
Escala: 1/15



Projeto: Pavimentação em asfalto C.A.U.Q. da Rua João André Dadalt - Erval Velho/SC





Responsável Técnico:
Ana Júlia U. de Carvalho - Eng. Civil - CREA-SC 105.295-8
Andre Brito Dotti - Eng. Civil - CREA-SC 162.237-5
Denir Narcizo Zulian - Eng. Civil - CREA-SC 50.805-8
Fábio Zilio Caron - Eng. Civil - CREA-SC 140.642-7
Felipe L. Parisoto - Eng. Agrônomo - CREA-SC 183.059-9
Lucas F. Balestrin - Eng. Agrônomo - CREA-SC 156.743-7
Max Mooshammer - Eng. Civil - CREA-SC 139.164-0
Suellen Karine Cervelin - Eng. Civil - CREA-SC 166.933-0

Drenagem

DRE.
02/02

Assinatura Prefeito(a) Municipal Assinatura Responsável Técnico

Desenho: Felipe Lorenci Parisoto Data: junho de 2023 Revisão: -- Escala: Indicadas Trecho: 0+0,000 - 8+15,300

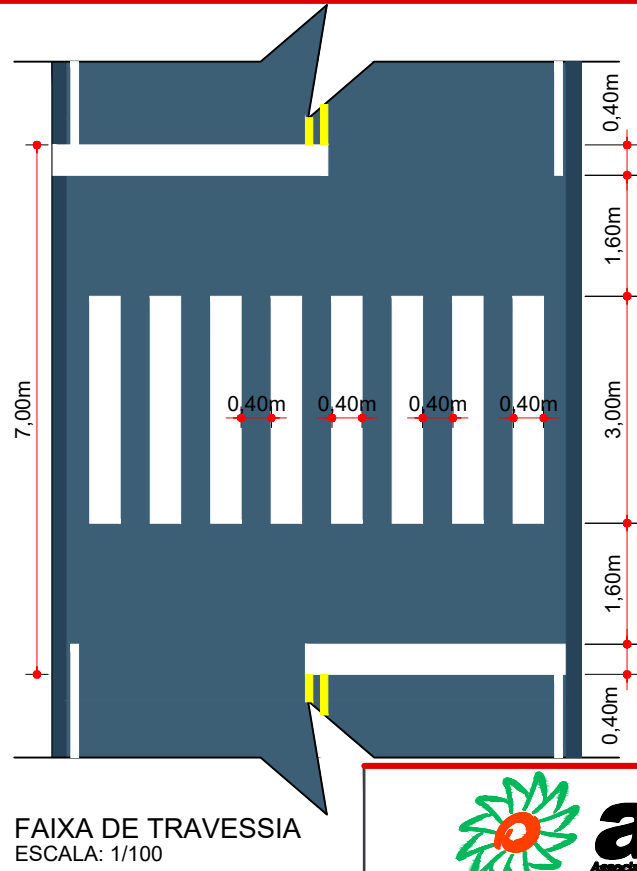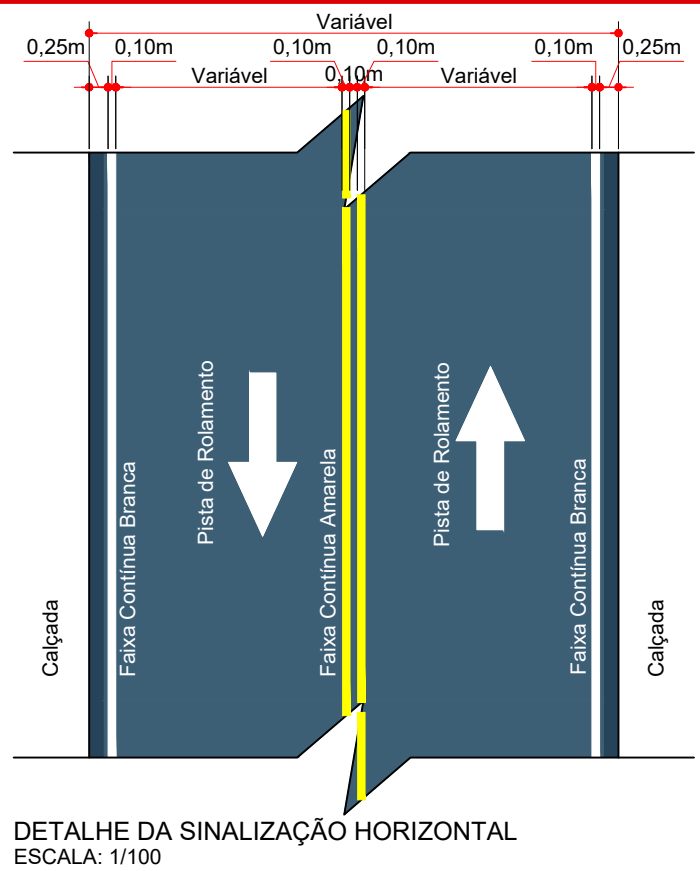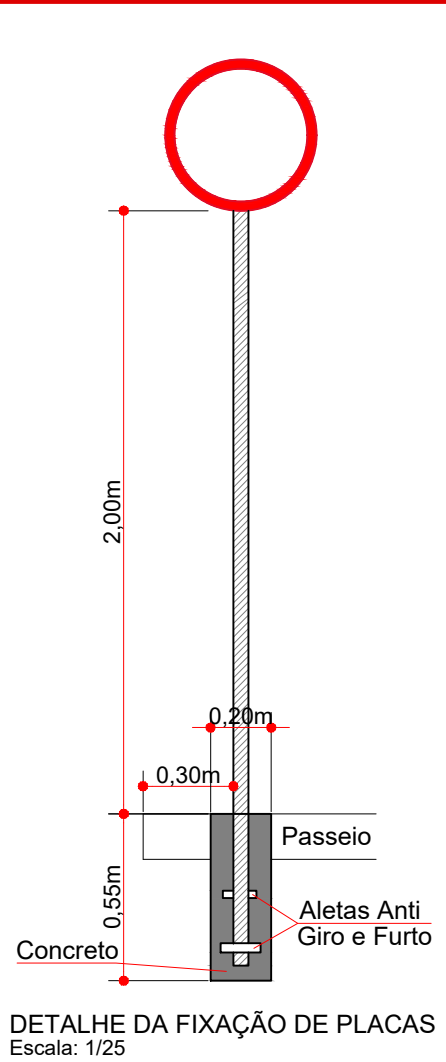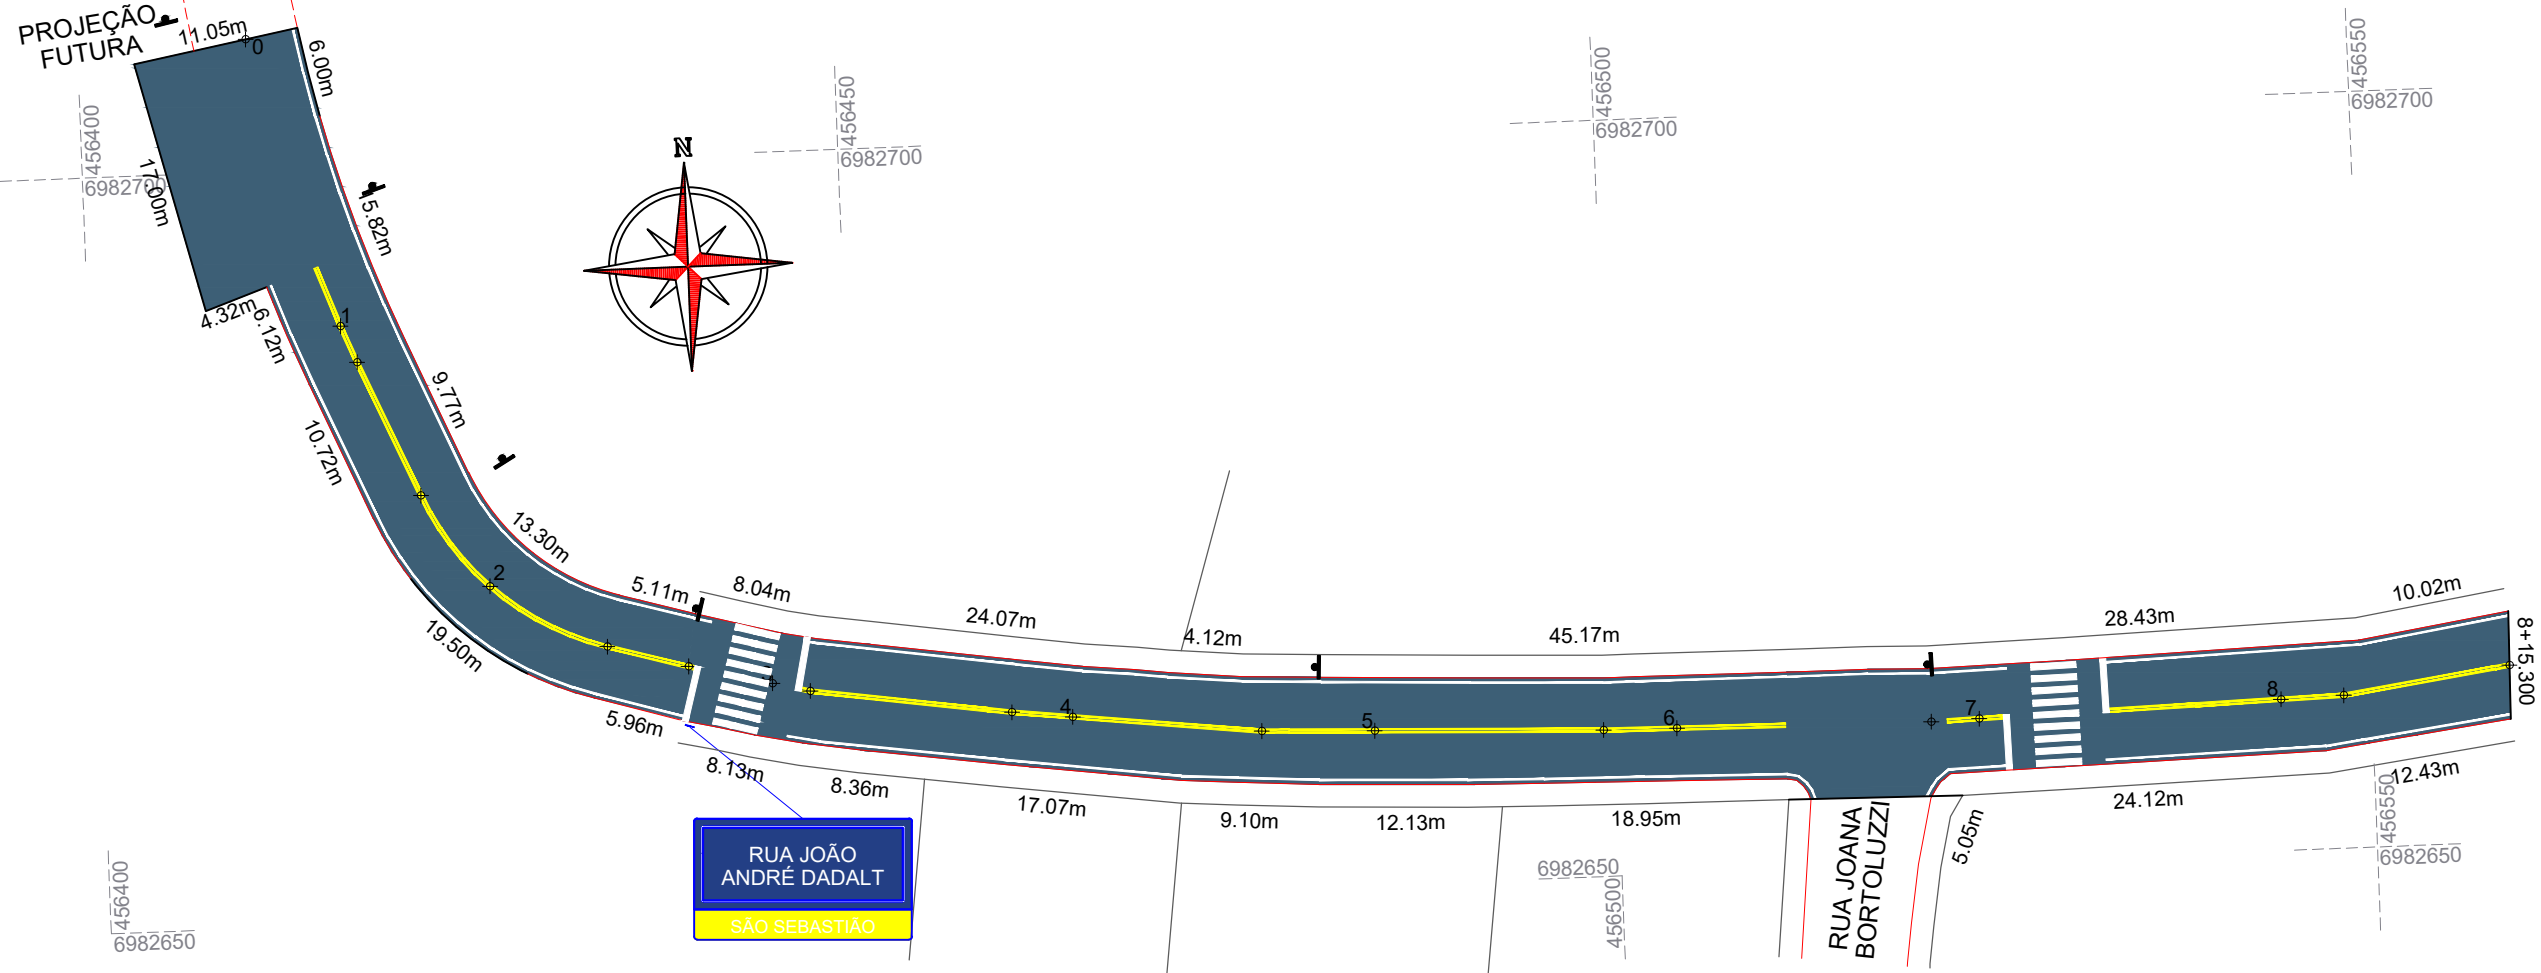

QUANTITATIVOS DA SINALIZAÇÃO VERTICAL				
PLACAS DE SINALIZAÇÃO ESPECIAL DE ADVERTÊNCIA				
PLACA	CÓDIGO	PINTURA	DIMENSÃO	QUANTIDADE
NOME DA RUA			L = 0,45m H = 0,25m	Simples: 01 Un.
BAIRRO				

ESTACA	0+0,000		8+15,300	
	Quant.	Un.	Quant.	Un.
FAIXA DE TRAVESSIA DE PEDESTRES	27,45	m2	27,45	m2
LINHA CONTÍNUA AMARELA Esp.: 10cm	269,20	m	26,92	m2
LINHA CONTÍNUA BRANCA Esp.: 10cm	301,80	m	30,18	m2
PLACA DE NOME DE RUA (Simples)	1,00	Un.	1,00	Un.



Projeto: Pavimentação em asfalto C.A.U.Q. da Rua João André Dadalt - Erval Velho/SC

Responsável Técnico:
 Ana Júlia U. de Carvalho - Eng. Civil - CREA-SC 105.295-8
 Andre Brito Dotti - Eng. Civil - CREA-SC 162.237-5
 Denir Narcizo Zulian - Eng. Civil - CREA-SC 50.805-8
 Fábio Zilio Caron - Eng. Civil - CREA-SC 140.642-7
 Felipe L. Parisoto - Eng. Agrônomo - CREA-SC 183.059-9
 Lucas F. Balestrin - Eng. Agrônomo - CREA-SC 156.743-7
 Max Mooshammer - Eng. Civil - CREA-SC 139.164-0
 Suellen Karine Cervelin - Eng. Civil - CREA-SC 166.933-0

Assinatura Prefeito(a) Municipal: _____ Assinatura Responsável Técnico: _____

Desenho: Felipe Lorenci Parisoto Data: junho de 2023 Revisão: -- Escala: 1/500 Trecho: 0+0,000 - 8+15,300

Sinalização
SIN. 01/01