


PLANTA BAIXA - SETORIZAÇÃO, CERCAMENTOS E ACESSIBILIDADE


Escala 1 : 200

LEGENDA SETORIZAÇÃO E CERCAMENTO
AMPLIAÇÃO CRECHE
TOLDO A EXECUTAR
PORTAIS DE ACESSO E PORTÕES A EXECUTAR
PASSARELA METÁLICA A EXECUTAR
REFORMA E AMPLIAÇÃO COZINHA E SOLÁRIO
CRECHE EXISTENTE C/ INTERVENÇÕES
BEIRAL A DEMOLIR
COTAS NÚMEROS EM AZUL - MURETA, PORTÃO E GRADE A DEMOLIR
MURETA SERÁ ELEVADA EM 40 CM DE ALTURA COM POSTERIOR RELOCAMENTO DA CERCA METÁLICA EXISTENTE
NOVO LOCAL ABRIGO DE GÁS C/ GRADIL H= 2.03m e C= 36.5cm
MURO EXISTENTE A SER DEMOLIDO C= 20.13m

LEGENDA ACESSIBILIDADE - PISO TÁTIL
LAJOTA TÁTIL ALERTA
LAJOTA TÁTIL DIRECIONAL
MEIO-FIO A EXECUTAR

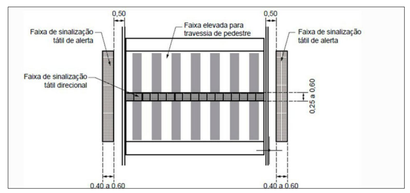


TRAVESSIA ELEVADA

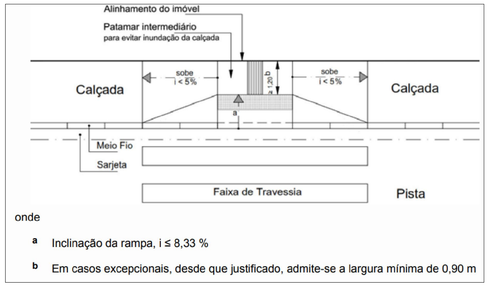


REBAIXO CALÇADA

*NESTE PROJETO, ADOTOU-SE O CASO B, COM LARGURA DE 90CM.

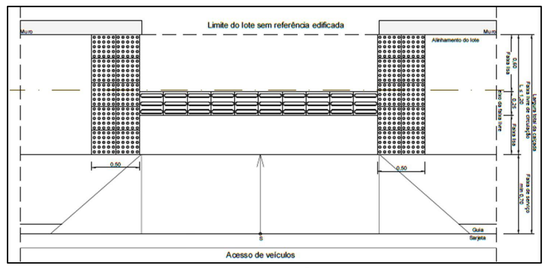


DESCONTINUIDADE DE REFERÊNCIA EDIFICADA

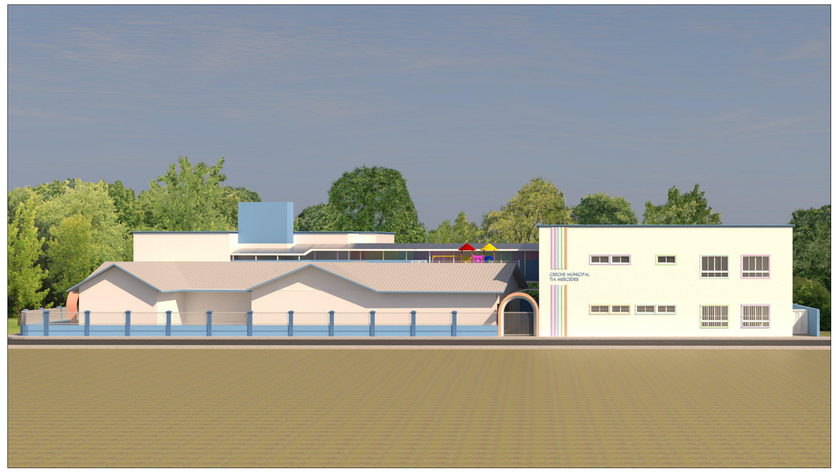





PERSPECTIVAS

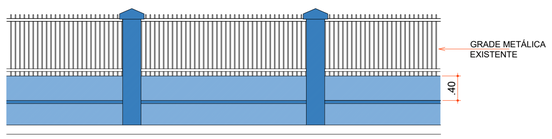

DET. MURETA

Escala 1 : 50



PLANTA DE SITUAÇÃO

RELAÇÃO DE ÁREAS	
ÁREA CRECHE EXISTENTE (TÉRREO + 1° PAVTO.)	1.150,32 m²
AMPLIAÇÃO CRECHE (TÉRREO + 1° PAVTO.)	677.08 m²
AMPLIAÇÃO COZINHA (TÉREEO) + SOLÁRIO (1° PAVTO.)	92.38 m²
AMPLIAÇÃO PASSARELA METÁLICA (1° PAVTO.)	74.38 m²

Aprovações:

AMMOC

Rua Roberto Trompowski,68 - 2° andar / Tel: 49 3522-2800 - www.ammoc.org.br - e-mail: ammoc@ammoc.org.br - Joaçaba/SC

PREFEITURA MUNICIPAL DE ERVAL VELHO

Obra:

PROJETO DE REFORMA E AMPLIAÇÃO
CRECHE MUNICIPAL TIA MERCEDES

Local da Obra:
RUA CEL. HONORATO VIEIRA ESQ. RUA EMÍLIO JACOBE HACK - BAIRRO CENTRO - ERVAL VELHO/SC

Conteúdo:
PLANTA DE SETORIZAÇÃO, CERCAMENTOS, ACESSIBILIDADE, SITUAÇÃO E PERSPECTIVAS

ARQUITETÔNICO

Responsável Técnico:
Ana Júlia U. de Carvalho - Eng. Civil - CREA-SC 105.295-8
André Brito Dotti - Eng. Civil - CREA-SC 162.237-5
André Felipe Kasteller - Eng. Civil - CREA-SC 201.019-5
Camila Zagonel - Eng. Civil - CREA-SC 112.963-0
Denir Narcizo Zulian - Eng. Civil - CREA-SC 50.805-8
Felipe L. Parisoto - Eng. Agrônomo - CREA-SC 183.059-9
Max Mooshammer - Eng. Civil - CREA-SC 139.164-0
Suellen Karine Cervelin - Eng. Civil - CREA-SC 166.933-0

ARQ 01/05

Quaisquer alterações consulte os responsáveis técnicos:

SUELLEN KARINE CERVELIN:09154865980 — Assinado de forma digital por SUELLEN KARINE CERVELIN:09154865980 Dados: 2026.01.05 17:58:01 -03'00'

Assinatura Responsável Técnico | Assinatura Prefeito(a) Municipal

Desenho:	Data:	Escala:	Área Total:
Aline Ribeiro	Novembro/ 2025	Indicada (s)	843.84 m²