
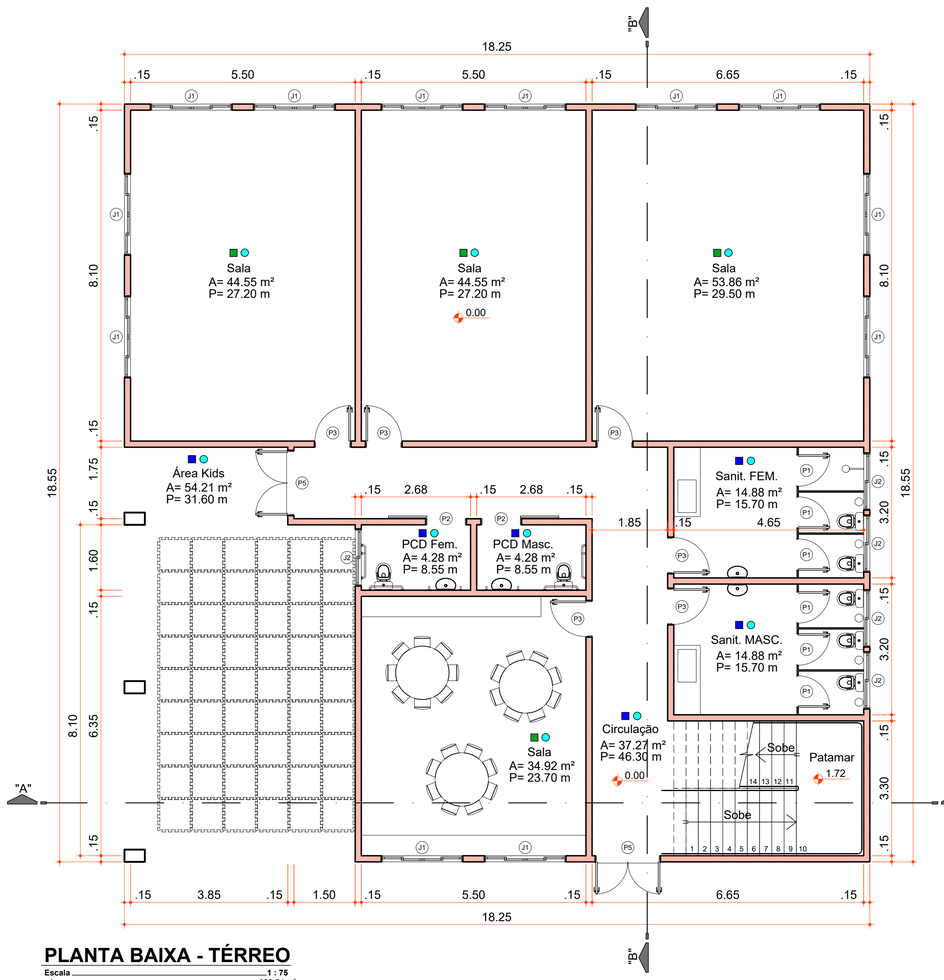



PLANTA BAIXA - TÉRREO

Escala 1 : 75
Área 338.54 m²

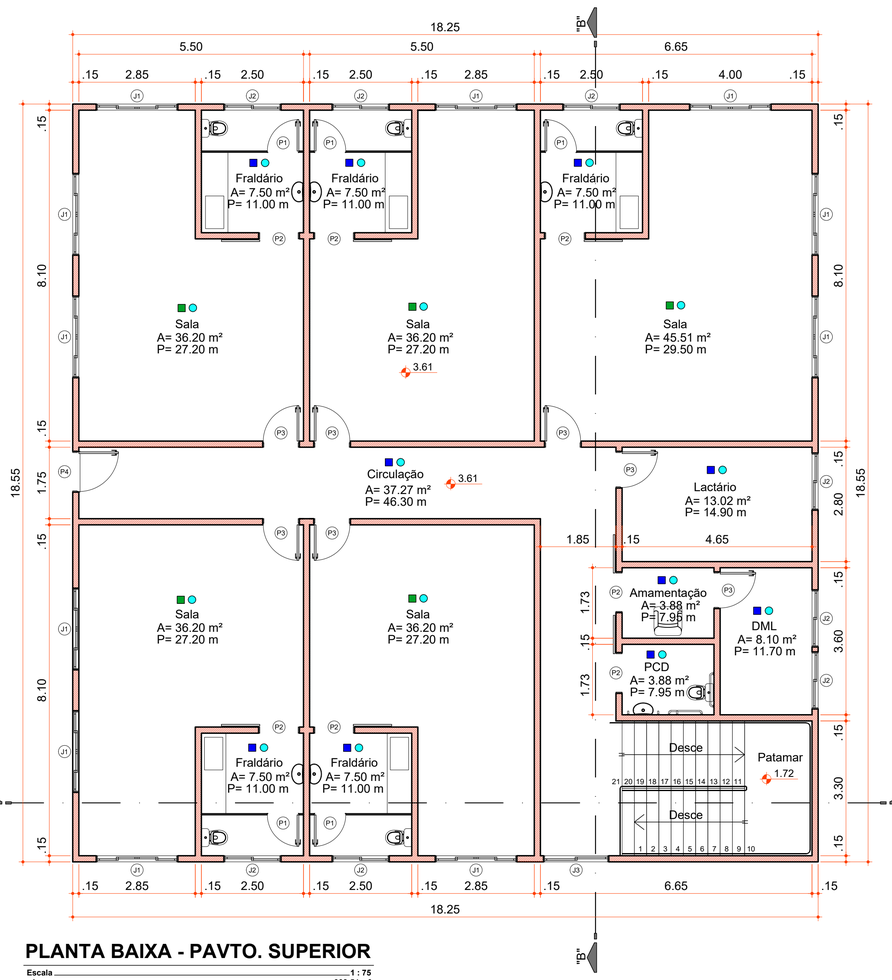


PLANTA BAIXA - PAVTO. SUPERIOR

Escala 1 : 75
Área 338.54 m²

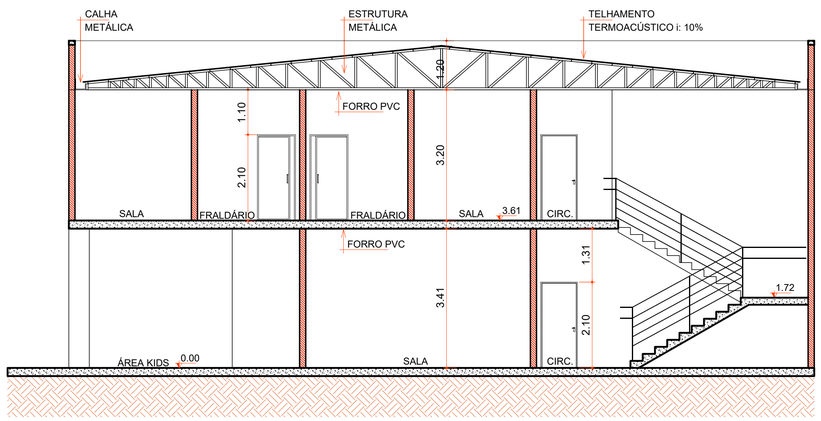

CORTE "AA"

Escala 1:75

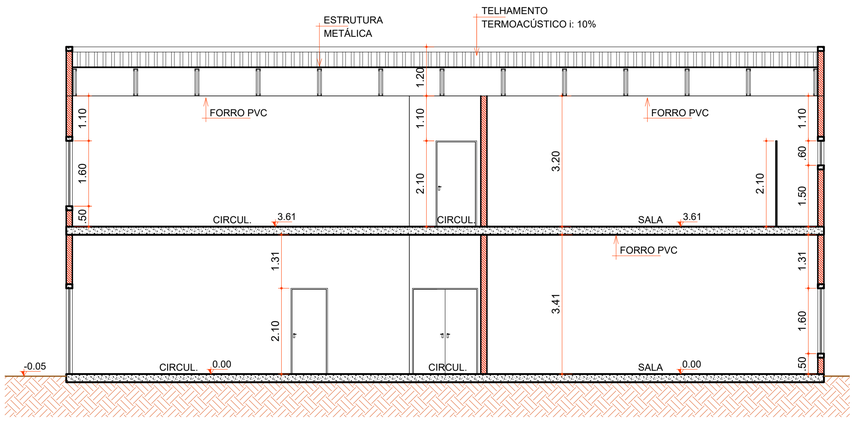

CORTE "BB"

Escala 1:75

TABELA ESQUADRIAS							
COD	TIPO	LARGURA	ALTURA	PARAPEITO	MATERIAL	QTD	ÁREA(m²)
P1	Porta de abrir	80	210	-	Alumínio	11	1.68
P2	Porta de correr	100	210	-	Alumínio	9	2.10
P3	Porta de abrir	90	210	-	Alumínio	13	1.89
P4	Porta de abrir	100	210	-	Alumínio	1	2.10
P5	Porta de abrir2 folhas	160	210	-	Alumínio	2	3.36
J1	Janela de correr 4 folhas c/ bandeira fixa	200	160	50	Alumínio e Vidro	23	3.20
J2	Janela de correr 2 folhas	140	60	150	Alumínio e Vidro	13	0.84
J3	Janela de correr 2 folhas c/ bandeira fixa	160	160	50	Alumínio e Vidro	1	2.56

1) NOTA:
A AMPLIAÇÃO SERÁ EXECUTADA EM MÉTODO CONSTRUTIVO MODULAR, CONFORME ESPECIFICAÇÕES INDICADAS PELA EMPRESA RESPONSÁVEL;

2) NOTA:
SERÁ EXECUTADA GRADE DE SEGURANÇA METÁLICA, INSTALADA NO LADO EXTERNO DA EDIFICAÇÃO, EM FRENTE ÀS JANELAS VOLTADAS PARA A RUA, NO PAVIMENTO TÉRREO;

3) NOTA:
SERÁ EXECUTADA MOLDURAS EM TONS COLORIDOS AO REDOR DAS ESQUADRIAS.

- PISO
  - PISO PORCELANATO
  - PISO VINÍLICO
- FORRO
  - FORRO PVC LISO
- LEGENDA
  - PAREDE MODULAR A CONSTRUIR

Aprovações:

AMMOC

Rua Roberto Trompowski,68 - 2° andar / Tel: 49 3522-2800 - www.ammoc.org.br - e-mail: ammoc@ammoc.org.br - Joaçaba/SC

PREFEITURA MUNICIPAL DE ERVAL VELHO

Obra:
PROJETO DE REFORMA E AMPLIAÇÃO
CRECHE MUNICIPAL TIA MERCEDES

Local da Obra:
RUA CEL. HONORATO VIEIRA ESQ. RUA EMÍLIO JACOBE HACK - BAIRRO CENTRO - ERVAL VELHO/SC

Conteúdo:
PLANTA BAIXA - AMPLIAÇÃO CRECHE PAVTO. TÉRREO E SUPERIOR, CORTE "AA" E CORTE "BB"

ARQUITETÔNICO

Responsável Técnico:
Ana Júlia U. de Carvalho - Eng. Civil - CREA-SC 105.295-8
André Brito Dotti - Eng. Civil - CREA-SC 162.237-5
André Felipe Kasteller - Eng. Civil - CREA-SC 201.019-5
Camila Zagonel - Eng. Civil - CREA-SC 112.963-0
Denir Narcizo Zulian - Eng. Civil - CREA-SC 50.805-8
Felipe L. Parisoto - Eng. Agrônomo - CREA-SC 183.059-9
Max Mooshammer - Eng. Civil - CREA-SC 139.164-0
Suellen Karine Cervelin - Eng. Civil - CREA-SC 166.933-0

ARQ 02/05

Quaisquer alterações consulte os responsáveis técnicos:

SUELLEN KARINE CERVELIN:09154865980 — Assinado de forma digital por SUELLEN KARINE CERVELIN:09154865980 Dados: 2026.01.05 17:59:35 -03'00'

Assinatura Responsável Técnico

Assinatura Prefeito(a) Municipal

Desenho:	Data:	Escala:	Área Total:
Aline Ribeiro	Novembro/ 2025	Indicada (s)	843.84 m²