

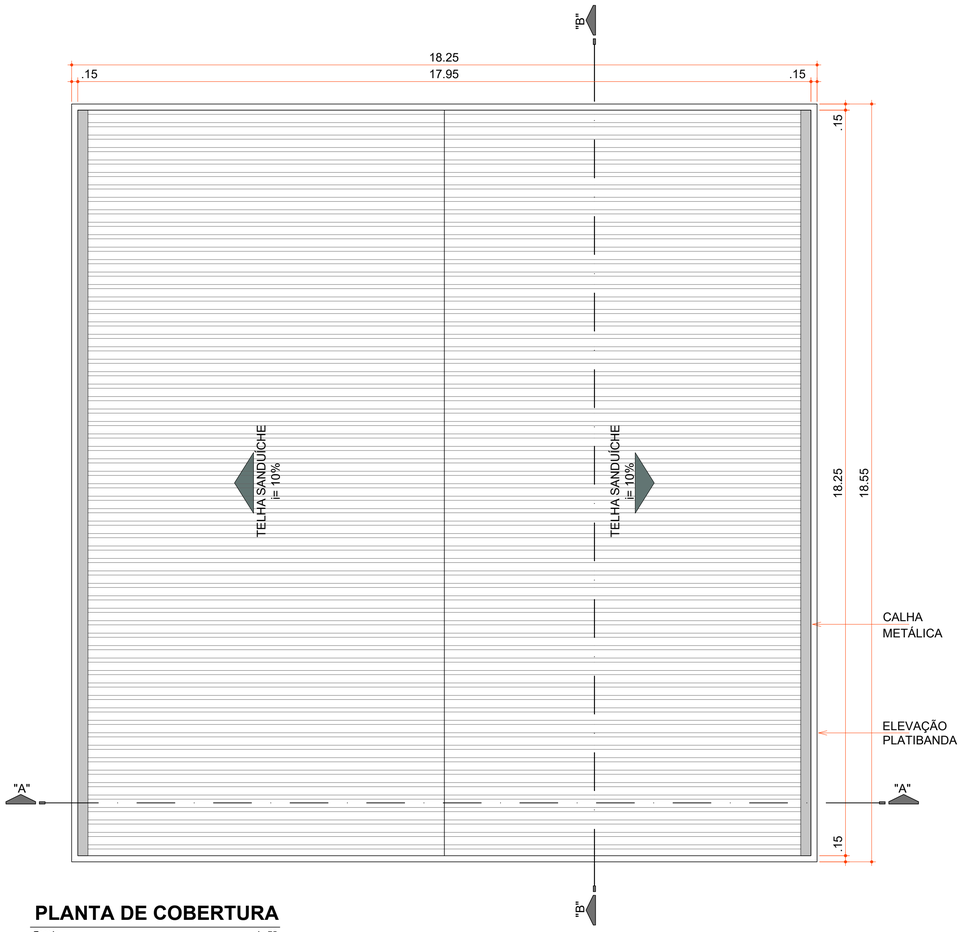


PLANTA DE COBERTURA


Escala 1 : 75

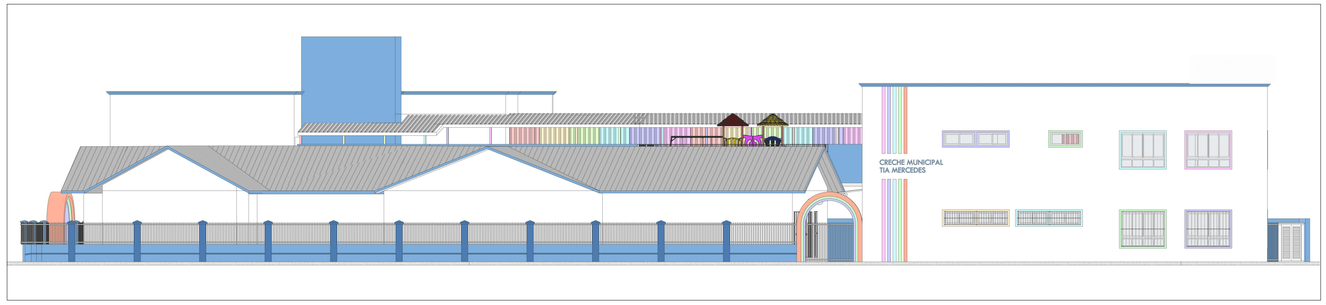

FACHADA FRONTAL

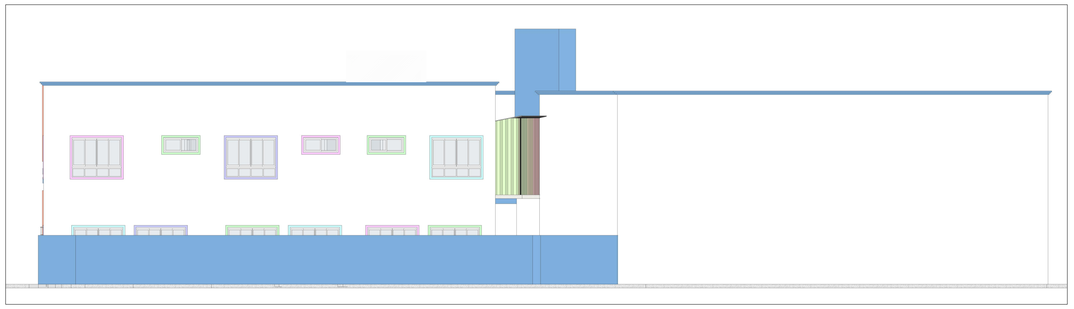


FACHADA LATERAL

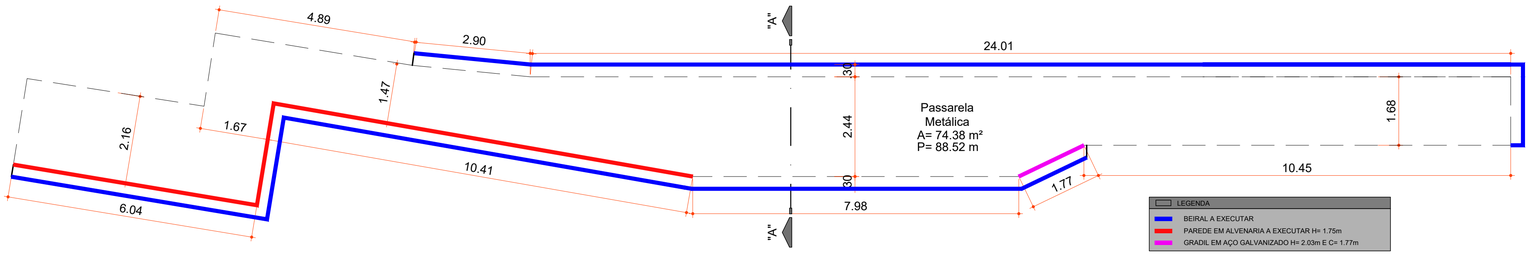


PLANTA BAIXA - PASSARELA METÁLICA

Escala 1 : 75

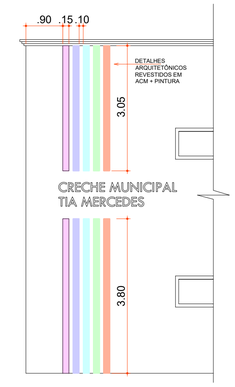


DET. PERFIS COLORIDOS

Escala 1 : 75

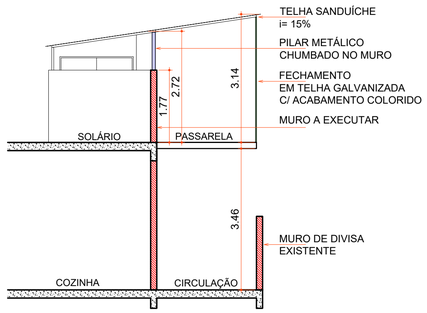


CORTE "AA"


Escala 1:75

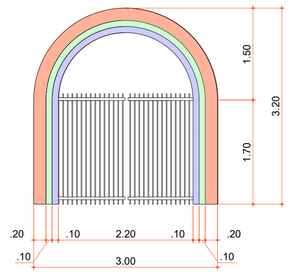

DET. PORTAL DE ACESSO


Escala 1 : 50

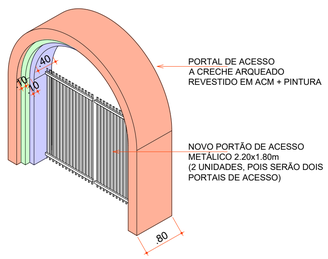

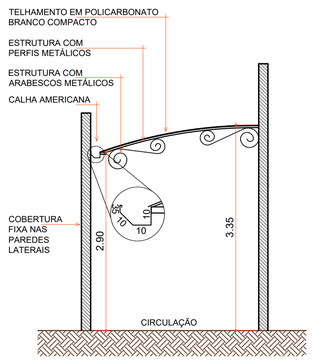

DET. TOLDO

Escala 1 : 50

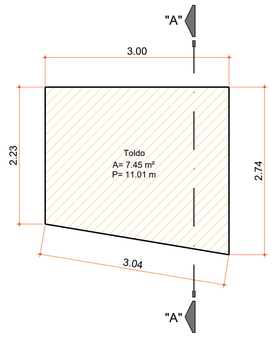

Aprovações:

AMMOC

Rua Roberto Trompowski,68 - 2° andar / Tel: 49 3522-2800 - www.ammoc.org.br - e-mail: ammoc@ammoc.org.br - Joaçaba/SC

PREFEITURA MUNICIPAL DE ERVAL VELHO

Obra:

PROJETO DE REFORMA E AMPLIAÇÃO
CRECHE MUNICIPAL TIA MERCEDES

ARQUITETÔNICO

Local da Obra:
RUA CEL. HONORATO VIEIRA ESQ. RUA EMÍLIO JACOBE HACK - BAIRRO CENTRO - ERVAL VELHO/SC

Conteúdo:
PLANTA DE COBERTURA, FACHADAS E DETALHES CONSTRUTIVOS

Responsável Técnico:
Ana Júlia U. de Carvalho - Eng. Civil - CREA-SC 105.295-8
André Brito Dotti - Eng. Civil - CREA-SC 162.237-5
André Felipe Kasteller - Eng. Civil - CREA-SC 201.019-5
Camila Zagonel - Eng. Civil - CREA-SC 112.963-0
Denir Narcizo Zulian - Eng. Civil - CREA-SC 50.805-8
Felipe L. Parisoto - Eng. Agrônomo - CREA-SC 183.059-9
Max Mooshammer - Eng. Civil - CREA-SC 139.164-0
Suellen Karine Cervelin - Eng. Civil - CREA-SC 166.933-0

ARQ 03/05

Quaisquer alterações consulte os responsáveis técnicos:

SUELLEN KARINE CERVELIN:09154865980
Assinado de forma digital por SUELLEN KARINE CERVELIN:09154865980
Dados: 2026.01.05 17:58:59 -03'00'

Assinatura Responsável Técnico

Assinatura Prefeito(a) Municipal

Desenho:	Data:	Escala:	Área Total:
Aline Ribeiro	Novembro/ 2025	Indicada (s)	843.84 m²