
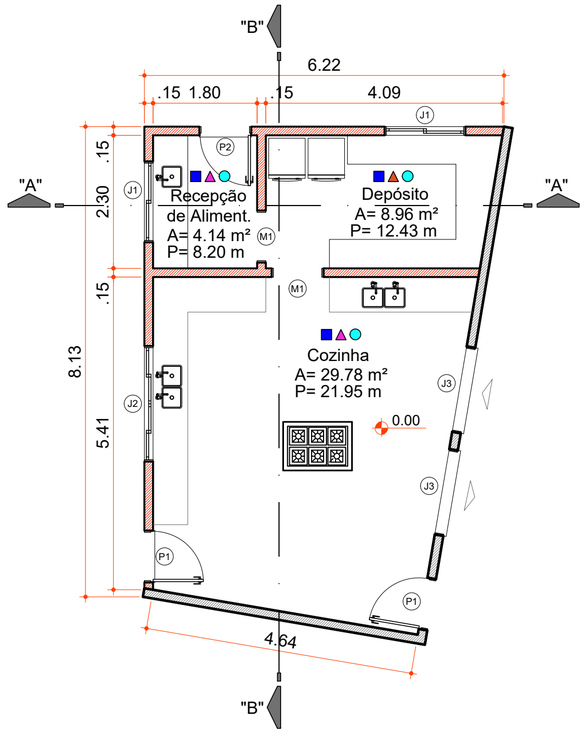



PLANTA BAIXA - AMPLIAÇÃO TÉRREO

Escala 1 : 75
Área 46.19 m²

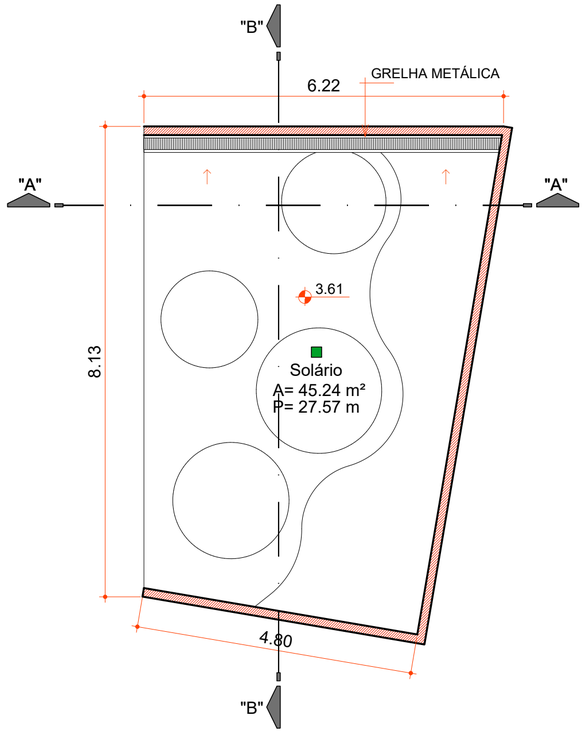


PLANTA BAIXA - AMPLIAÇÃO PAVTO. SUPERIOR

Escala 1 : 75
Área 46.19 m²

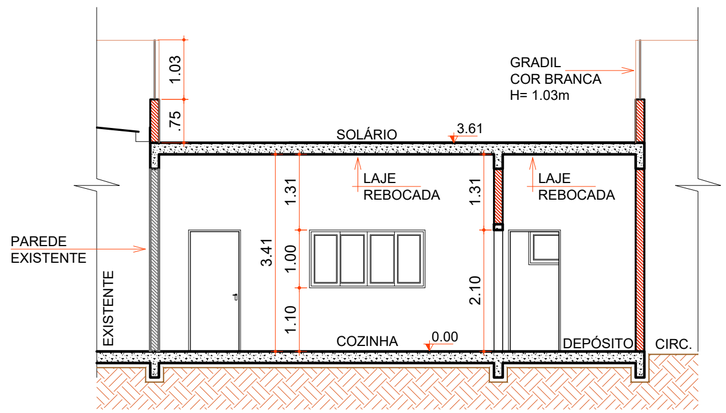

CORTE "AA"

Escala 1:75

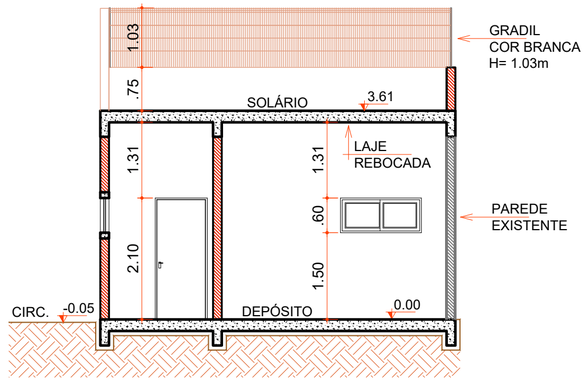

CORTE "BB"

Escala 1:75

PISO
PISO PORCELANATO
GRAMA SINTÉTICA
PAREDE
ALVENARIA C/ REVESTIMENTO CERÂMICO ATÉ O TETO
ALVENARIA C/ PINTURA ACRÍLICA LAVÁVEL E ANTIMOFO
LAJE
LAJE REBOCADA E PINTADA
LEGENDA
PAREDES EM ALVENARIA A CONSTRUIR
PAREDES EXISTENTES
DIREÇÃO CAIMENTO DO PISO I= 1%

TABELA ESQUADRIAS

COD	TIPO	LARGURA	ALTURA	PARAPEITO	MATERIAL	QTD	ÁREA(m²)
P1	Porta de abrir	90	210	-	Alumínio	2	1.89
P2	Porta de abrir	90	210	-	Alumínio Veneziana	1	1.89
M1	Moldura de porta	90	210	-	Alumínio	2	1.89
J1	Janela de correr 2 folhas	140	60	150	Alumínio e Vidro	2	0.84
J2	Janela de correr 4 folhas	200	100	110	Alumínio e Vidro	1	2.00
J3	Janela balcão em rolo	150	100	110	Alumínio e Vidro	2	1.50

1) NOTA:
SERÁ EXECUTADO UM SOLÁRIO SOBRE A COZINHA, COM ACESSO DIRETO PELA PASSARELA METÁLICA, INSTALADA PARA INTERLIGAR OS PRÉDIOS;

2) NOTA:
TANTO O PAVIMENTO TÉRREO QUANTO O SUPERIOR, SERÁ EXECUTADO EM MÉTODO CONSTRUTIVO CONVENCIONAL;

3) NOTA:
DEVERÁ SER FEITA A IMPERMEABILIZAÇÃO DA LAJE EXPOSTA COM REGULARIZAÇÃO E CAIMENTO EM ARGAMASSA COM ADITIVO IMPERMEABILIZANTE, APLICAÇÃO DE PRIMER, EXECUÇÃO DE MANTA ASFÁLTICA ELASTOMÉRICA EM DUAS CAMADAS (3 MM + 4 MM) E PROTEÇÃO MECÂNICA EM ARGAMASSA COM ESPESSURA DE 3 CM;

4) NOTA:
A PORTA P2 SERÁ CONFECCIONADA EM ALUMÍNIO TIPO VENEZIANA, COM VENTILAÇÃO PERMANENTE, CONFORME DEFINIÇÃO E EXIGÊNCIAS APRESENTADAS NO PROJETO DE PPCI.

Aprovações:

AMMOC
Rua Roberto Trompowski,68 - 2º andar / Tel: 49 3522-2800 - www.ammoc.org.br - e-mail: ammoc@ammoc.org.br - Joaçaba/SC

PREFEITURA MUNICIPAL DE ERVAL VELHO

Obra:

PROJETO DE REFORMA E AMPLIAÇÃO
CRECHE MUNICIPAL TIA MERCEDES

ARQUITETÔNICO

Local da Obra:
RUA CEL. HONORATO VIEIRA ESQ. RUA EMÍLIO JACOBE HACK - BAIRRO CENTRO - ERVAL VELHO/SC

Conteúdo:
PLANTA BAIXA - AMPLIAÇÃO TÉRREO E PAVTO. SUPERIOR, CORTE "AA" E CORTE "BB"

Responsável Técnico:
Ana Júlia U. de Carvalho - Eng. Civil - CREA-SC 105.295-8
André Brito Dotti - Eng. Civil - CREA-SC 162.237-5
André Felipe Kasteller - Eng. Civil - CREA-SC 201.019-5
Camila Zagonel - Eng. Civil - CREA-SC 112.963-0
Denir Narcizo Zulian - Eng. Civil - CREA-SC 50.805-8
Felipe L. Parisoto - Eng. Agrônomo - CREA-SC 183.059-9
Max Mooshammer - Eng. Civil - CREA-SC 139.164-0
Suellen Karine Cervelin - Eng. Civil - CREA-SC 166.933-0

ARQ
04/05

Quaisquer alterações consulte os responsáveis técnicos:

SUELLEN KARINE CERVELIN:09154865980
Assinado de forma digital por SUELLEN KARINE CERVELIN:09154865980
Dados: 2026.01.05 18:00:09 -03'00'

Assinatura Responsável Técnico

Assinatura Prefeito(a) Municipal

Desenho:	Data:	Escala:	Área Total:
Aline Ribeiro	Novembro/ 2025	Indicada (s)	843.84 m²