
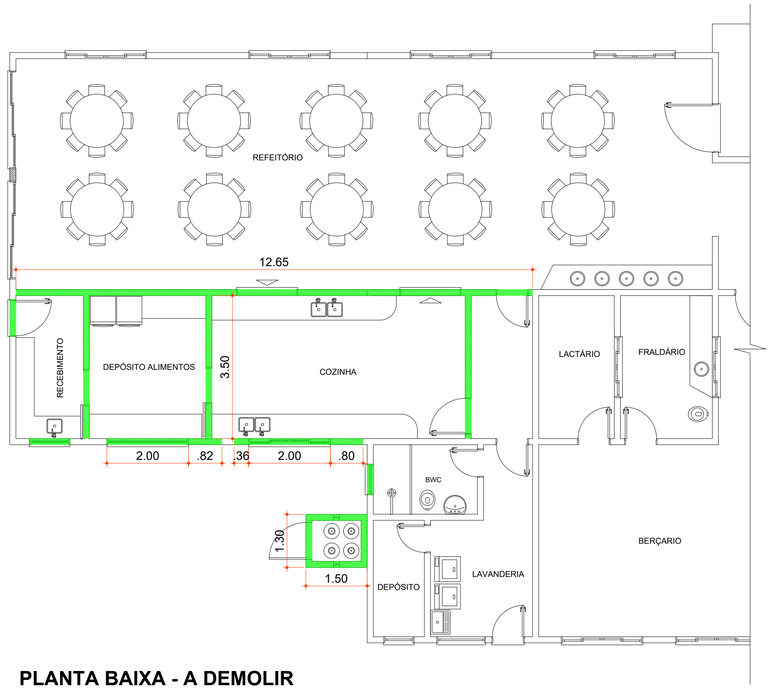



PLANTA BAIXA - A DEMOLIR

Escala 1 : 75

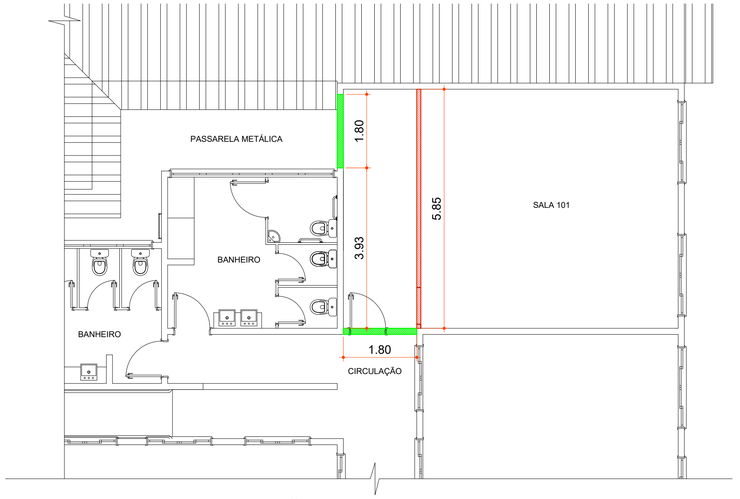

PLANTA BAIXA - INTERVENÇÕES

Escala 1 : 75

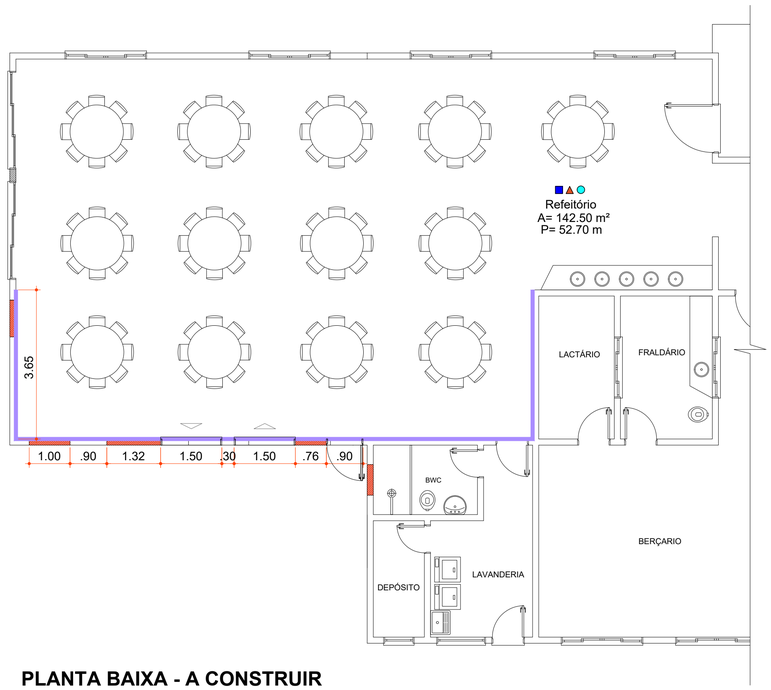

PLANTA BAIXA - A CONSTRUIR

Escala 1 : 75


	PISO
	PISO PORCELANATO
	PAREDE
	ALVENARIA C/ PINTURA ACRÍLICA LAVÁVEL E ANTIMOFO
	FORRO
	FORRO DE PVC
	LEGENDA
	PAREDE EM ALVENARIA A CONSTRUIR
	ESQUADRIAS/PAREDE EXISTENTE A DEMOLIR
	REMOÇÃO DE REVESTIMENTO CERÂMICO

1) NOTA:
SERÁ EXECUTADA A AMPLIAÇÃO DO REFEITÓRIO, COM A DEMOLIÇÃO DE PAREDES, ESQUADRIAS E GÁS EXISTENTES, CONFORME PROJETO;

2) NOTA:
O PISO DO REFEITÓRIO, RECEBIMENTO, DEPÓSITO DE ALIMENT. E COZINHA SERÁ REMOVIDO, COM POSTERIOR ASSENTAMENTO DE NOVO PISO;

3) NOTA:
SERÁ REALIZADA A REMOÇÃO DO REVESTIMENTO CERÂMICO DA PAREDE QUE FAZ DIVISA COM A AMPLIAÇÃO DA NOVA COZINHA (INDICADO EM PROJETO), COM POSTERIOR PREPARAÇÃO DA SUPERFÍCIE PARA RECEBER PINTURA;

4) NOTA:
NOS LOCAIS ONDE FOREM REMOVIDAS PAREDES, SERÁ PREVISTA A INSTALAÇÃO DE SOLEIRA.

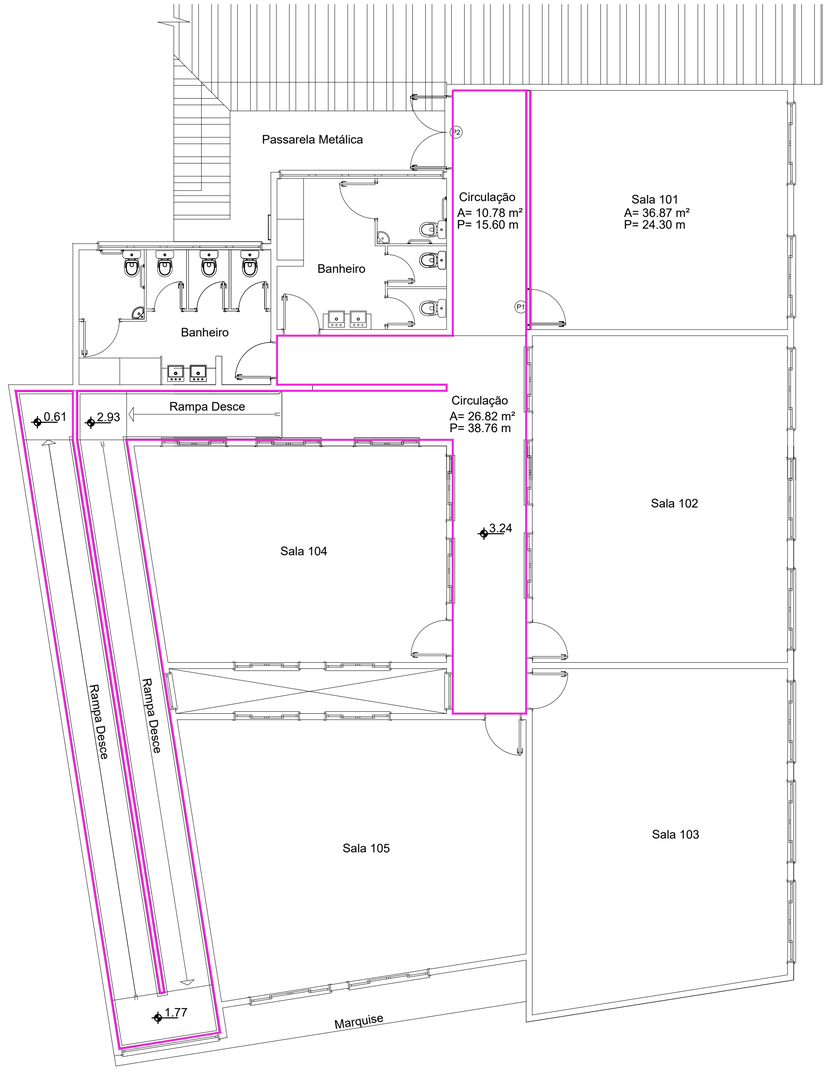

PLANTA BAIXA - LAYOUT

Escala 1 : 75

LEGENDA
PAREDE EM GESSO ACARTONADO A CONSTRUIR
PAREDE EXISTENTE A DEMOLIR
PAREDES A RECEBER PINTURA ACRÍLICA

1) NOTA:
A INTERVENÇÃO SERÁ REALIZADA NO PAVIMENTO SUPERIOR DA CRECHE EXISTENTE, COM A NECESSIDADE DE CRIAÇÃO DE UMA NOVA CIRCULAÇÃO PARA ACESSO À PASSARELA METÁLICA EXTERNA, POR MEIO DA ABERTURA DE PASSAGEM NO LOCAL INDICADO EM PROJETO;

2) NOTA:
O PISO LAMINADO EXISTENTE DEVERÁ SER DEVIDAMENTE ISOLADO E PROTEGIDO, A FIM DE EVITAR QUALQUER DANO, UMA VEZ QUE SERÁ PRESERVADO. A EMPRESA RESPONSÁVEL DEVERÁ ADOTAR O MÁXIMO DE CUIDADO DURANTE A EXECUÇÃO DOS SERVIÇOS;

3) NOTA:
NOS LOCAIS ONDE FOREM REMOVIDAS PAREDES, SERÁ PREVISTA A INSTALAÇÃO DE SOLEIRA;

4) NOTA:
TODA A ÁREA DE CIRCULAÇÃO, INCLUINDO A RAMPA, RECEBERÁ LIXAMENTO E NOVA PINTURA ACRÍLICA.

TABELA ESQUADRIAS

COD	TIPO	LARGURA	ALTURA	PARAPEITO	MATERIAL	QTD	ÁREA(m²)
P1	Porta de abrir	90	210	-	Alumínio	1	1.89
P2	Porta de abrir	180	210	-	Alumínio	1	3.78

Aprovações:

AMMOC
Rua Roberto Trompowski,68 - 2° andar / Tel: 49 3522-2800 - www.ammoc.org.br - e-mail: ammoc@ammoc.org.br - Joaçaba/SC

PREFEITURA MUNICIPAL DE ERVAL VELHO

Obra:
PROJETO DE REFORMA E AMPLIAÇÃO
CRECHE MUNICIPAL TIA MERCEDES

Local da Obra:
RUA CEL. HONORATO VIEIRA ESQ. RUA EMÍLIO JACOBE HACK - BAIRRO CENTRO - ERVAL VELHO/SC

Conteúdo:
PLANTA BAIXA - CIRCULAÇÃO E REFEITÓRIO A DEMOLIR, A CONSTRUIR E LAYOUT

ARQUITETÔNICO

Responsável Técnico:
Ana Júlia U. de Carvalho - Eng. Civil - CREA-SC 105.295-8
André Brito Dotti - Eng. Civil - CREA-SC 162.237-5
André Felipe Kasteller - Eng. Civil - CREA-SC 201.019-5
Camila Zagonel - Eng. Civil - CREA-SC 112.963-0
Denir Narcizo Zulian - Eng. Civil - CREA-SC 50.805-8
Felipe L. Parisoto - Eng. Agrônomo - CREA-SC 183.059-9
Max Mooshammer - Eng. Civil - CREA-SC 139.164-0
Suellen Karine Cervelin - Eng. Civil - CREA-SC 166.933-0

ARQ 05/05

Quaisquer alterações consulte os responsáveis técnicos:

SUELLEN KARINE CERVELIN:09154865980
Assinado de forma digital por SUELLEN KARINE CERVELIN:09154865980
Dados: 2026.01.05 18:01:04 -03'00'

Assinatura Responsável Técnico

Assinatura Prefeito(a) Municipal

Desenho:	Data:	Escala:	Área Total:
Aline Ribeiro	Novembro/ 2025	Indicada (s)	843.84 m²