

FRALDÁRIOS


Todos os móveis serão em material Granito **(ver cor e modelo com fiscalização)** 2 cm de espessura.
O tampo será uniforme, sem pingadeira.
Deverá ter uma rodabancada em granito de 10 cm de altura para evitar a propagação de água nas paredes.
A saia da bancada deverá ter 6 cm de altura total com cantos arredondados.
As prateleiras deverão ser fixadas nos pés de granito verticais laterais com cantoneiras metálicas.

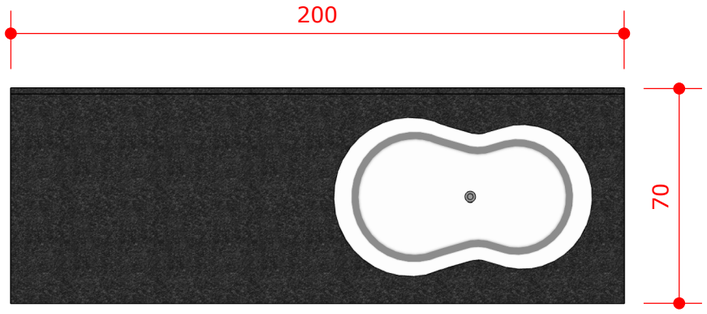


PLANTA BAIXA
ESCALA: 1/20

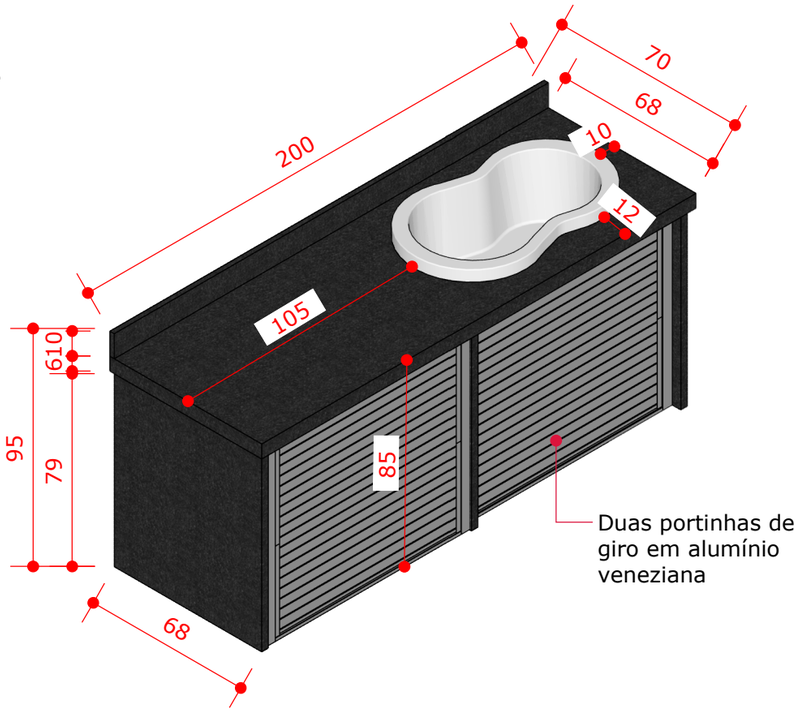

PERSPECTIVA - COM PORTAS
ESCALA: 1/20

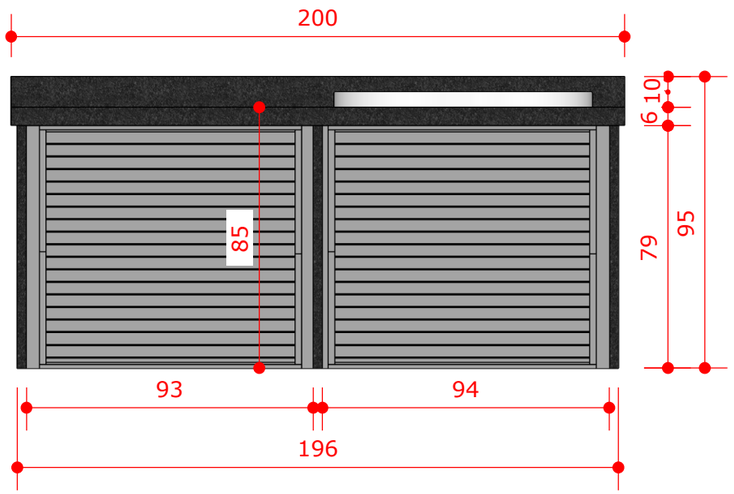

VISTA FRONTAL
ESCALA: 1/20

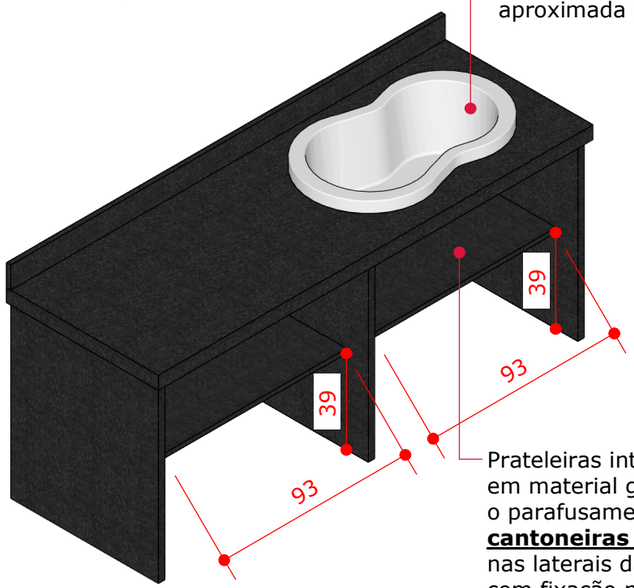



PERSPECTIVA - SEM PORTAS
ESCALA: 1/20

***A EMPRESA FICARÁ RESPONSÁVEL POR CONFERIR AS MEDIDAS IN LOCO. QUALQUER DÚVIDA OU ALTERAÇÃO ENTRAR EM CONTATO COM O GRUPO DE PROFISSIONAIS DA AMMOC - ASSOCIAÇÃO DOS MUNICÍPIOS DO MEIO OESTE CATARINENSE.**

SUELLEN KARINE CERVELIN:09154865980
Assinado de forma digital por SUELLEN KARINE CERVELIN:09154865980
Dados: 2026.01.05 18:01:47 -03'00'

CONTEÚDO DA PRANCHA: Fraldários			**01/01**
DATA: 12/2025	**ESCALA:** Indicada	**DESENHO:** Aline Ribeiro	**ENGENHEIRO (A):** Ana Júlia Ungericht de Carvalho - CREA: 105295-8

ammoc
ASSOCIAÇÃO DOS MUNICÍPIOS DO MEIO OESTE CATARINENSE