
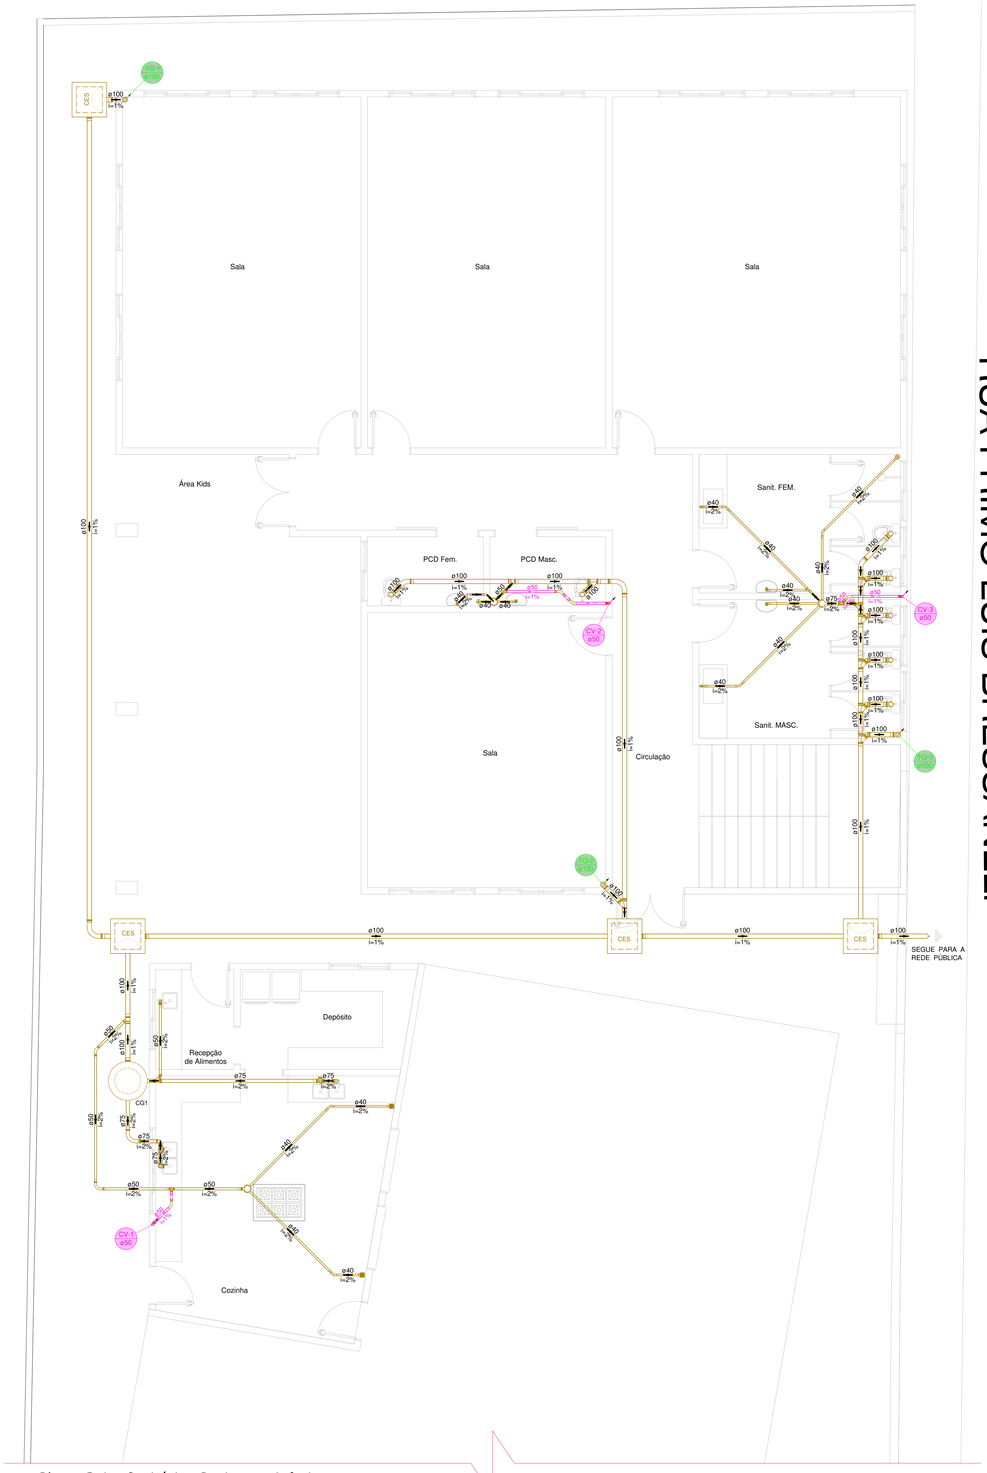



Planta Baixa Sanitária - Pavimento Inferior


Escala: 1/50

# RUA PRIMO LUIS BRESSANELI

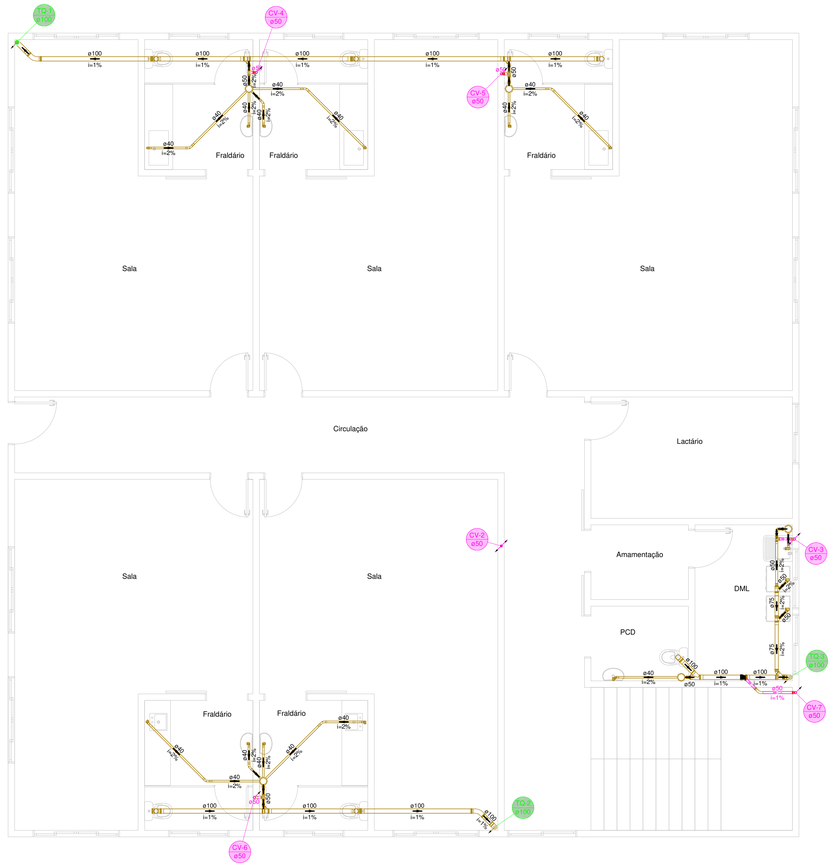



Planta Baixa Sanitária - Pavimento Superior

Escala: 1/50

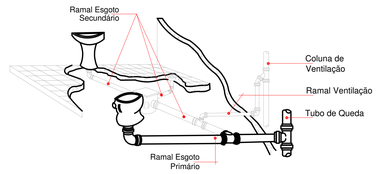


Detalhe - Ligação Sanitária

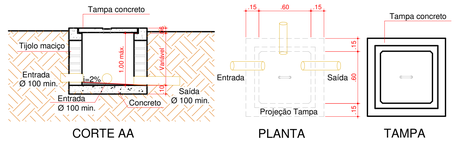


Detalhe - Caixa de Inspeção

| LEGENDA | |
|---|---|
| | Caixa Sifonada c/ ralo |
| CG | Caixa de Gordura |
| CI | Caixa de Inspeção |
| AF | Coluna de Água Fria |
| CV | Coluna de Ventilação |

OBSERVAÇÕES:

Sifonar todas as saídas das pias , lavatórios , tanque de lavar roupas e máquinas de lavar. Utilizar conexões azuis com bucha latão para acoplamento com peças metálicas como: registros, torneiras, válvulas, hastes de chuveiro .

Aprovações:

AMMOC

Rua Roberto Trompowski,68 - 2° andar / Tel: 49 3522-2800 - www.ammoc.org.br - e-mail: ammoc@ammoc.org.br - Joaçaba/SC

## PREFEITURA MUNICIPAL DE ERVAL VELHO

Obra:

PROJETO DE REFORMA E AMPLIAÇÃO
CRECHE MUNICIPAL TIA MERCEDES

Local da Obra:

RUA CEL. HONORATO VIEIRA ESQ. RUA EMÍLIO JACOBE HACK, BAIRRO CENTRO - ERVAL VELHO/SC

Conteúdo:

- PLANTA BAIXA SANITÁRIA: PAVIMENTO INFERIOR, PAVIMENTO SUPERIOR
- DETALHE: LIGAÇÃO SANITÁRIA, CAIXA DE INSPEÇÃO

HIDROSSANITÁRIO

Responsável Técnico:
Ana Júlia U. de Carvalho - Eng. Civil - CREA-SC 105.295-8
André Brito Dotti - Eng. Civil - CREA-SC 162.237-5
André Felipe Kasteller - Eng. Civil - CREA-SC 201.019-5
Camila Zagonel - Eng. Civil - CREA-SC 112.963-0
Denir Narciso Zulian - Eng. Civil - CREA-SC 50.805-8
Felipe L. Parisoto - Eng. Agrônomo - CREA-SC 183.059-9
Max Mooshammer - Eng. Civil - CREA-SC 139.164-0
Suellen Karine Cervelin - Eng. Civil - CREA-SC 166.933-0

HID 01/04

Quaisquer alterações consulte os responsáveis técnicos:

SUELLEN KARINE CERVELIN:09154865980 — Assinado de forma digital por SUELLEN KARINE CERVELIN:09154865980 Dados: 2026.01.05 18:05:54 -03'00'

Assinatura Responsável Técnico

Assinatura Prefeito(a) Municipal

| Desenho: | Data: | Escala: | Área Total: |
|---|---|---|---|
| ANDRÉ DOTTI | NOVEMBRO / 2025 | Indicada (s) | ... |