



DETALHE - JUNTA BEM EXECUTADA
ESCALA 1:10

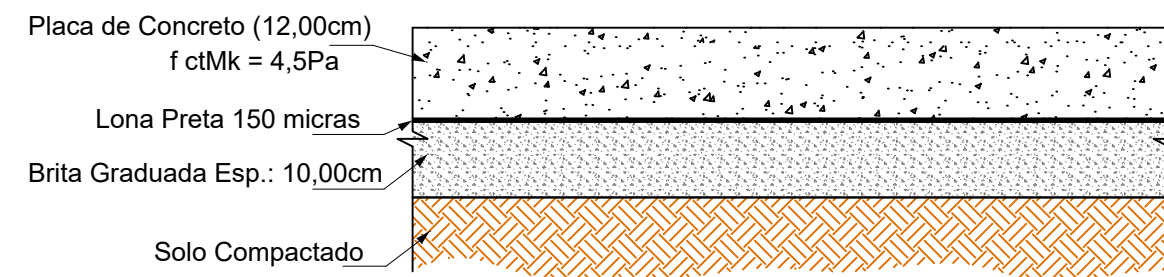

DETALHES DAS CAMADAS
ESCALA 1:10

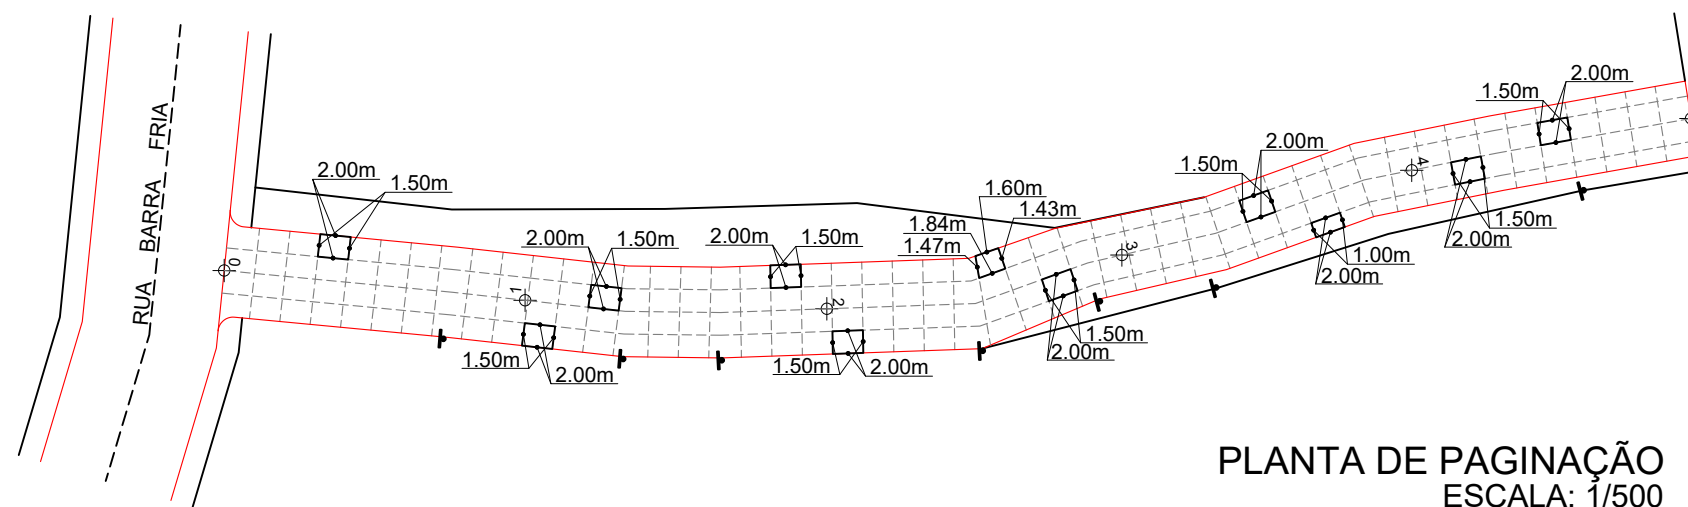

Projeto: PAVIMENTAÇÃO EM CONCRETO DA RUA NEREU SUTIL -
DISTRITO INDUSTRIAL - ERVAL VELHO - SANTA CATARINA

Responsável Técnico:
Ana Júlia U. de Carvalho - Eng. Civil - CREA-SC 105.295-8
Andre Brito Dotti - Eng. Civil - CREA-SC 162.237-5
Denir Narcizo Zulian - Eng. Civil - CREA-SC 50.805-8
Fábio Zilio Caron - Eng. Civil - CREA-SC 140.642-7
Lucas F. Balestrin - Eng. Agrônomo - CREA-SC 156.743-7
Max Mooshammer - Eng. Civil - CREA-SC 139.164-0
Suellen Karine Cervelin - Eng. Civil - CREA-SC 166.933-0

GEOMÉTRICO
GEO.
02/02

Assinatura Prefeito(a) Municipal Assinatura Responsável Técnico

Desenho: Edson Abatti Data: março de 2021 Revisão: outubro de 2021 Escala: Indicadas Trecho: O.P.P. ATÉ 4+18.76m