
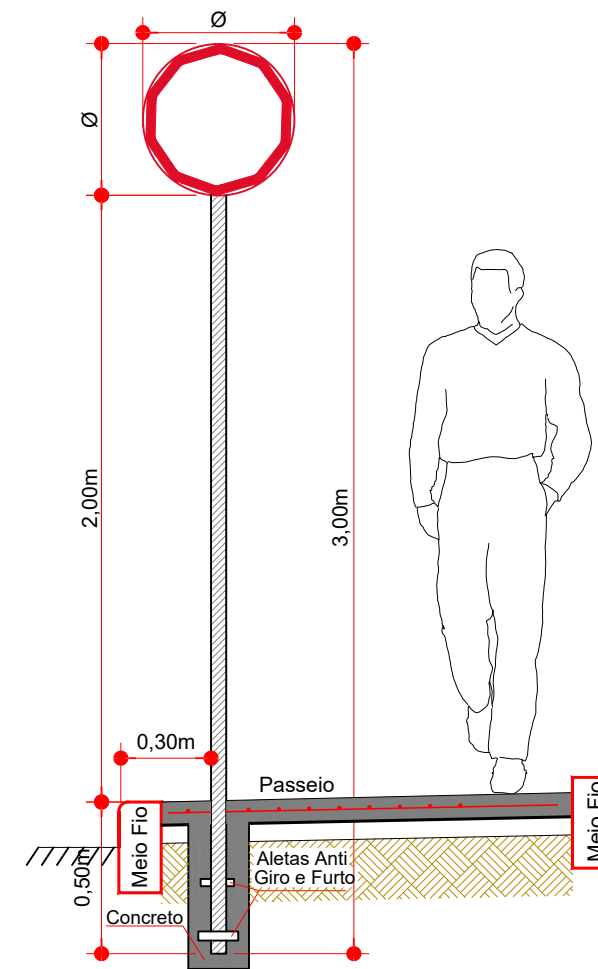


**DETALHE DA SINALIZAÇÃO**  
ESCALA: RELATIVA

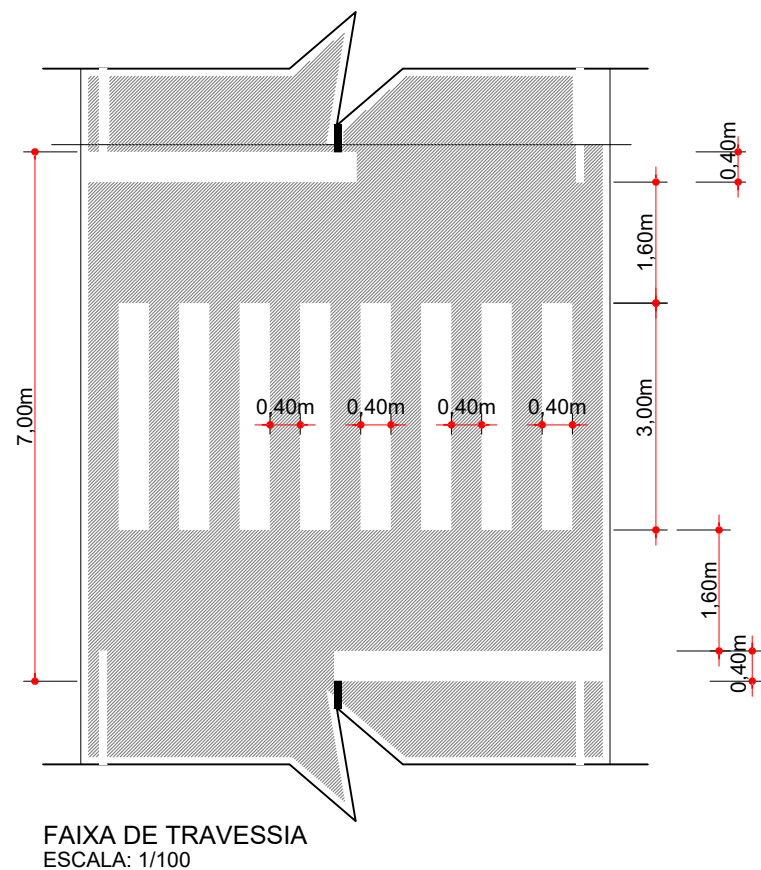

**Detalhe da Fixação de Placas**  
Escala: 1/25

**PLACAS DE REGULAMENTAÇÃO**

PLACAS	CÓDIGO	PINTURA	DIMENSÃO	QUANTIDADE
	R - 1	fundo branco tarja vermelha letras pretas símbolos pretos orla vermelha verso preto	A=0,25	01



Projeto: PAVIMENTAÇÃO EM CONCRETO DA RUA NEREU SUTIL -  
DISTRITO INDUSTRIAL - ERVAL VELHO - SANTA CATARINA

Responsável Técnico:  
Ana Júlia U. de Carvalho - Eng. Civil - CREA-SC 105.295-8  
Andre Brito Dotti - Eng. Civil - CREA-SC 162.237-5  
Denir Narcizo Zulian - Eng. Civil - CREA-SC 50.805-8  
Fábio Zilio Caron - Eng. Civil - CREA-SC 140.642-7  
Lucas F. Balestrin - Eng. Agrônomo - CREA-SC 156.743-7  
Max Mooshammer - Eng. Civil - CREA-SC 139.164-0  
Suellen Karine Cervelin - Eng. Civil - CREA-SC 166.933-0

SINALIZAÇÃO  
**SIN.**  
**02/02**

Assinatura Prefeito(a) Municipal Assinatura Responsável Técnico

Desenho: Edson Abatti Data: março de 2021 Revisão: outubro de 2021 Escala: Indicadas Trecho: O.P.P. ATÉ 4+18.76m