


DETALHE DA SINALIZAÇÃO HORIZONTAL
ESCALA: 1/100



Detalhe da Fixação de Placas
Escala: 1/25

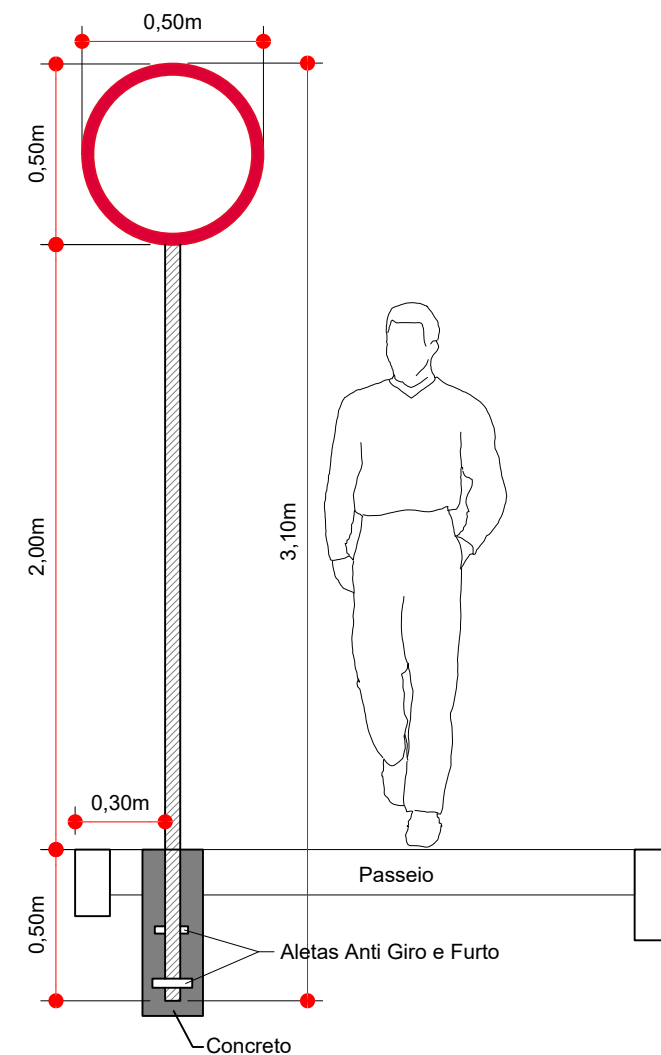

Projeto: Pavimentação em asfalto C.A.U.Q. de parte da
Rua Barra Fria - Bairro Bela Vista

Responsável Técnico:
Ana Júlia U. de Carvalho - Eng. Civil - CREA-SC 105.295-8
Andre Brito Dotti - Eng. Civil - CREA-SC 162.237-5
Denir Narcizo Zulian - Eng. Civil - CREA-SC 50.805-8
Fábio Zilio Caron - Eng. Civil - CREA-SC 140.642-7
Lucas F. Balestrin - Eng. Agrônomo - CREA-SC 156.743-7
Max Mooshammer - Eng. Civil - CREA-SC 139.164-0
Suellen Karine Cervelin - Eng. Civil - CREA-SC 166.933-0

Sinalização
SIN.
02/02

Assinatura Prefeito(a) Municipal Assinatura Responsável Técnico

Desenho: Edson Abatti Data: Janeiro de 2022 Revisão: Janeiro de 2022 Escala: Indicada (s) Trecho: O.P.P - 8