
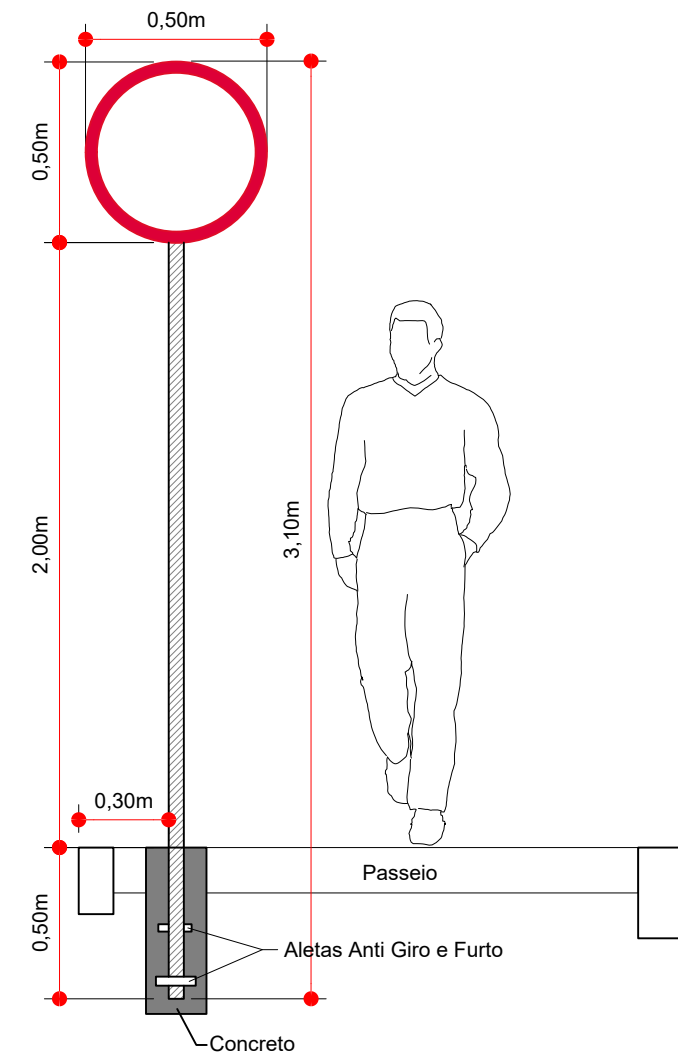


DETALHE DA SINALIZAÇÃO HORIZONTAL
ESCALA: 1/100

QUANTITATIVOS DA SINALIZAÇÃO VERTICAL				
PLACAS DE REGULAMENTAÇÃO				
PLACA	CÓDIGO	PINTURA	DIMENSÃO	QUANTIDADE
	R - 19 - 40	Fundo branco Tarja vermelha Letras pretas Símbolos pretos Orla vermelha Verso preto	D = 0,50m	02 Un.



Detalhe da Fixação de Placas
Escala: 1/25



Projeto: Pavimentação em asfalto C.A.U.Q. de parte da
Rua Francisco Fattori - Bairro Chiruca

Responsável Técnico: Sinalização
 Ana Júlia U. de Carvalho - Eng. Civil - CREA-SC 105.295-8
 Andre Brito Dotti - Eng. Civil - CREA-SC 162.237-5
 Denir Narcizo Zulian - Eng. Civil - CREA-SC 50.805-8
 Fábio Zilio Caron - Eng. Civil - CREA-SC 140.642-7
 Lucas F. Balestrin - Eng. Agrônomo - CREA-SC 156.743-7
 Max Mooshammer - Eng. Civil - CREA-SC 139.164-0
 Suellen Karine Cervelin - Eng. Civil - CREA-SC 166.933-0

Assinatura Prefeito(a) Municipal _____ Assinatura Responsável Técnico _____

Desenho: Edson Abatti Data: Janeiro de 2022 Revisão: Janeiro de 2022 Escala: Indicada Trecho: Estaca O.P.P - 11+18.381m

SIN.
02/02