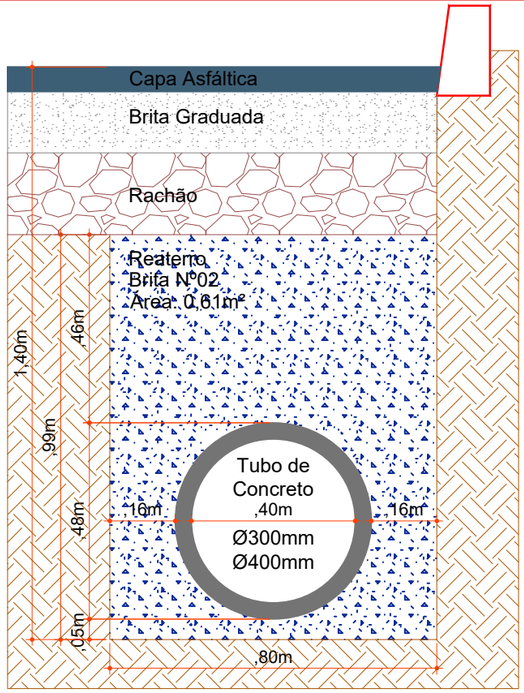

Seção de Reaterro de Vala (Ø300mm/Ø400mm)
Escala: 1/15

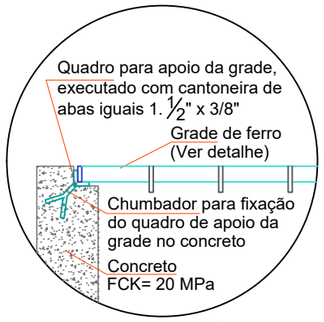

Detalhe Apoio da Grade
Escala: 1/15

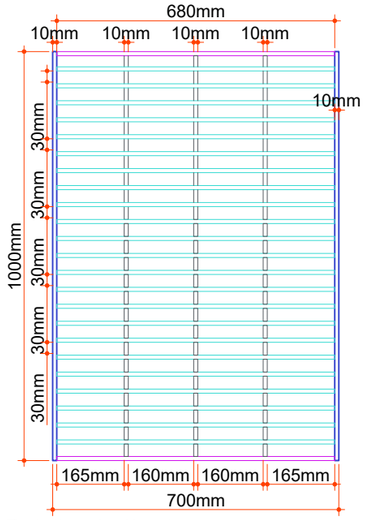

Detalhe da Grade
Escala: 1/15

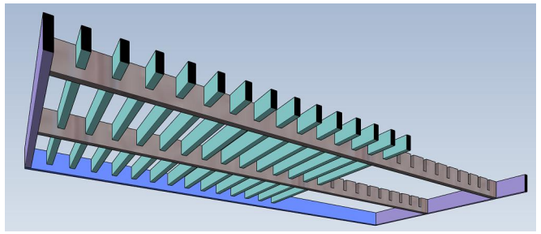

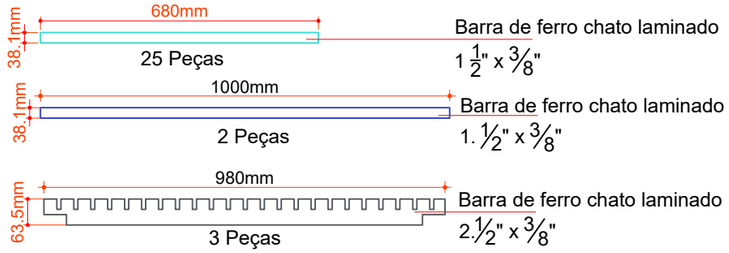

BOCA DE LOBO - TIPO I - Ø300mm/Ø400mm

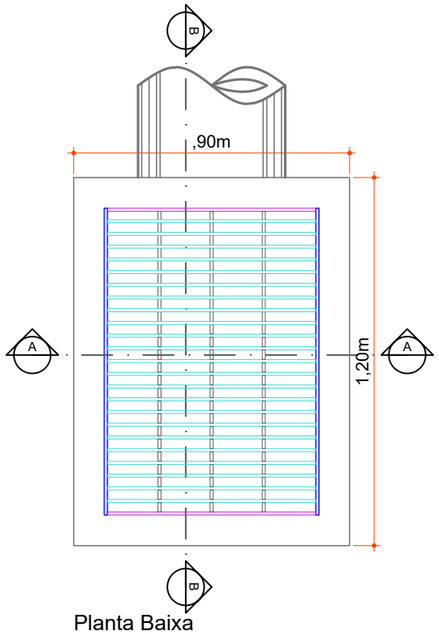

Planta Baixa
Escala: 1/20

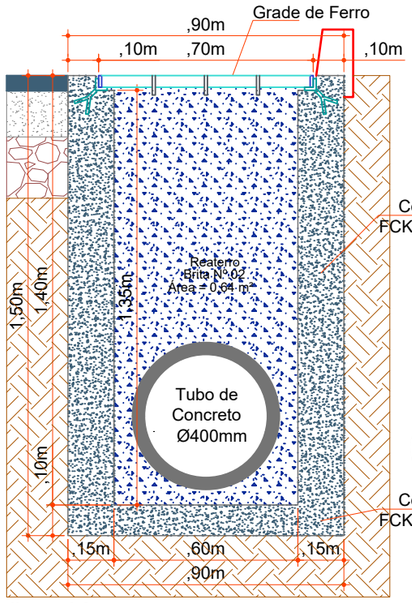

Corte AA
Escala: 1/20

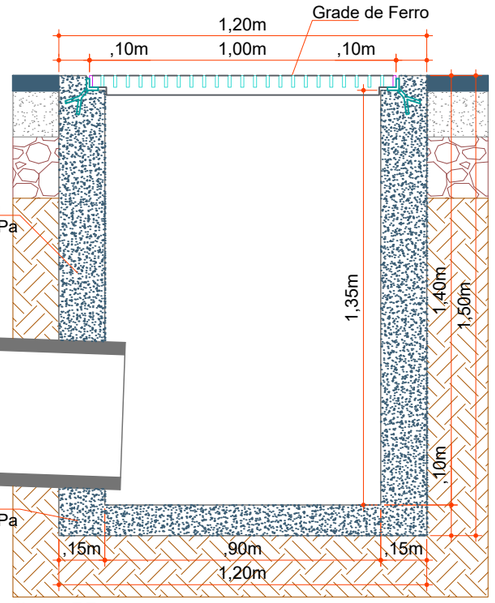

Corte BB
Escala: 1/20

CONVENÇÕES

- Dispositivo à Executar
- Dispositivo Existente
- Cerca
- Estaqueamento
- Meio Fio
- Muro Existente
- Poste Existente
- PV - Poço de Visita
- Tubos Ø400mm
- B.L. I X — Boca de Lobo Tipo 1

ammoc
Associação dos Municípios do Meio Oeste Catarinense

Projeto: Pavimentação em Concreto de parte da Rua João Ubaldo Bittencourt - Bairro Chiruca

Drenagem

Responsável Técnico:
Ana Júlia U. de Carvalho - Eng. Civil - CREA-SC 105.295-8
Andre Brito Dotti - Eng. Civil - CREA-SC 162.237-5
Denir Narcizo Zulian - Eng. Civil - CREA-SC 50.805-8
Fábio Zilio Caron - Eng. Civil - CREA-SC 140.642-7
Lucas F. Balestrin - Eng. Agrônomo - CREA-SC 156.743-7
Max Mooshammer - Eng. Civil - CREA-SC 139.164-0
Suellen Karine Cervelin - Eng. Civil - CREA-SC 166.933-0

DRE. 02/02

Assinatura Prefeito(a) Municipal | Assinatura Responsável Técnico

Desenho:	Data:	Revisão:	Escala:	Trecho:
Edson Abatti	Janeiro de 2022	Janeiro de 2022	Indicada	Estaca 3 - 6+17.00m

Rua Roberto Trompowski,68 - 2° andar / Tel: (49) 3522-2800 www.ammoc.org.br - e-mail: ammoc@ammoc.org.br - Joaçaba/SC