


**DETALHE DA SINALIZAÇÃO**  
ESCALA: RELATIVA



**ESPECIFICAÇÕES TÉCNICAS RECOMENDADAS PARA A FAIXA DE CONTRASTE:**

- MONOCOMPONENTE METILMETACRILATO
- CURA POR EVAPORAÇÃO DE SOLVENTE
- SISTEMA DE ASPERSÃO
- ESPESSURA ÚMIDA - 0,6 mm

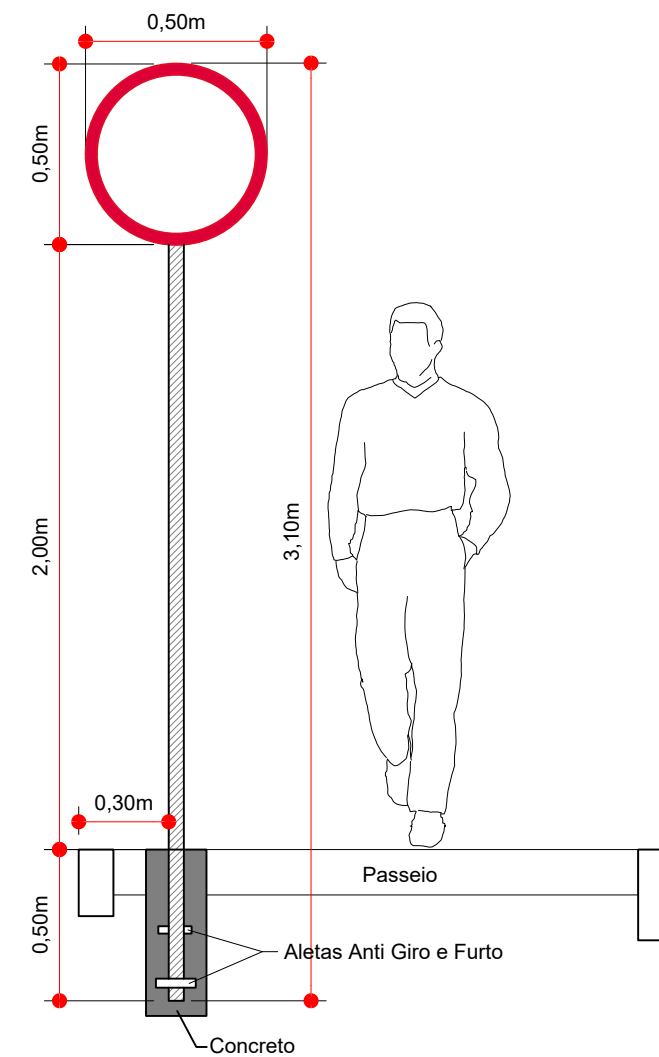

**Detalhe da Fixação de Placas**  
Escala: 1/25

QUANTITATIVOS DA SINALIZAÇÃO VERTICAL				
PLACAS DE REGULAMENTAÇÃO				
PLACA	CÓDIGO	PINTURA	DIMENSÃO	QUANTIDADE
	R - 19 - 40	Fundo branco Tarja vermelha Letras pretas Símbolos pretos Orla vermelha Verso preto	D = 0,50m	01 Un.



Projeto: Pavimentação em Concreto de parte da Rua João Ubaldo Bittencourt - Bairro Chiruca

Responsável Técnico: Sinalização  
 Ana Júlia U. de Carvalho - Eng. Civil - CREA-SC 105.295-8  
 Andre Brito Dotti - Eng. Civil - CREA-SC 162.237-5  
 Denir Narcizo Zulian - Eng. Civil - CREA-SC 50.805-8  
 Fábio Zilio Caron - Eng. Civil - CREA-SC 140.642-7  
 Lucas F. Balestrin - Eng. Agrônomo - CREA-SC 156.743-7  
 Max Mooshammer - Eng. Civil - CREA-SC 139.164-0  
 Suellen Karine Cervelin - Eng. Civil - CREA-SC 166.933-0

Assinatura Prefeito(a) Municipal Assinatura Responsável Técnico  
 Desenho: Edson Abatti Data: Janeiro de 2022 Revisão: Janeiro de 2022 Escala: Indicada Trecho: Estaca 3 - 6+17.00m

**SIN.**  
**02/02**