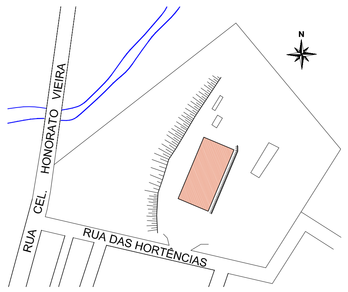

PLANTA DE LOCAÇÃO

Escala 1 : 2.000

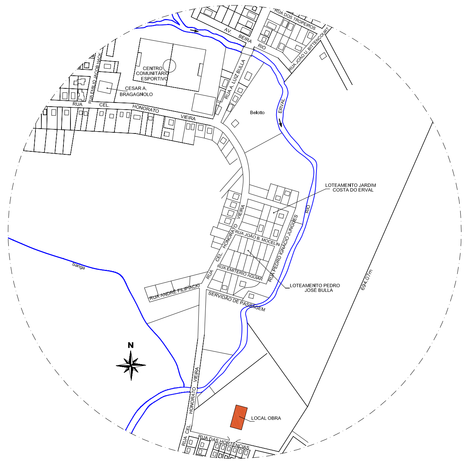

SITUAÇÃO

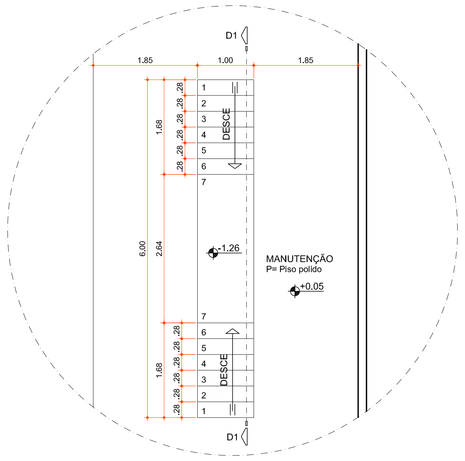

DETALHE RAMPA VEÍCULOS

Escala 1 : 50

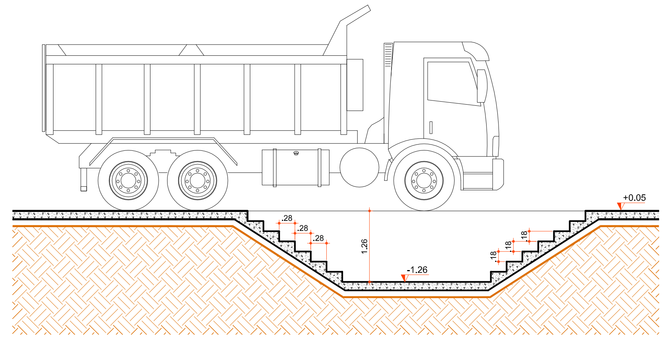

CORTE "D1"

PORTA BASCULANTE ARTICULADA
FOTO MERAMENTE ILUSTRATIVA

COD	TIPO	LARGURA	ALTURA	PARAPEITO	MATERIAL	QTD
J1	Janela basculante	250	150	100	Aço e Vidro	8
J2	Janela basculante	120	150	100	Aço e Vidro	1
J3	Janela basculante	80	60	150	Aço e Vidro	1
J4	Janela basculante	230	150	100	Aço e Vidro	1
J5	Janela basculante	100	150	100	Aço e Vidro	1
J6	Janela basculante	60	60	190	Aço e Vidro	2
P1	Porta de abrir	90	250	-	Aço	1
P2	Porta de abrir	90	210	-	Madeira	2
P3	Porta de abrir	90	210	-	Alumínio	3
P4	Porta de correr	90	210	-	Alumínio	1
P5	Porta de correr	92	210	-	Alumínio	1
P6	Porta de abrir 2 folhas	150	210	-	Alumínio e Vidro	1
P7	Porta de correr	200	210	-	Aço	1
P8	Porta de abrir 2 folhas	150	210	-	Aço	1
P9	Porta de abrir 2 folhas	200	250	-	Aço	1
PJ1	Porta Articulada	500	500	-	Aço	2

ESQUADRIAS

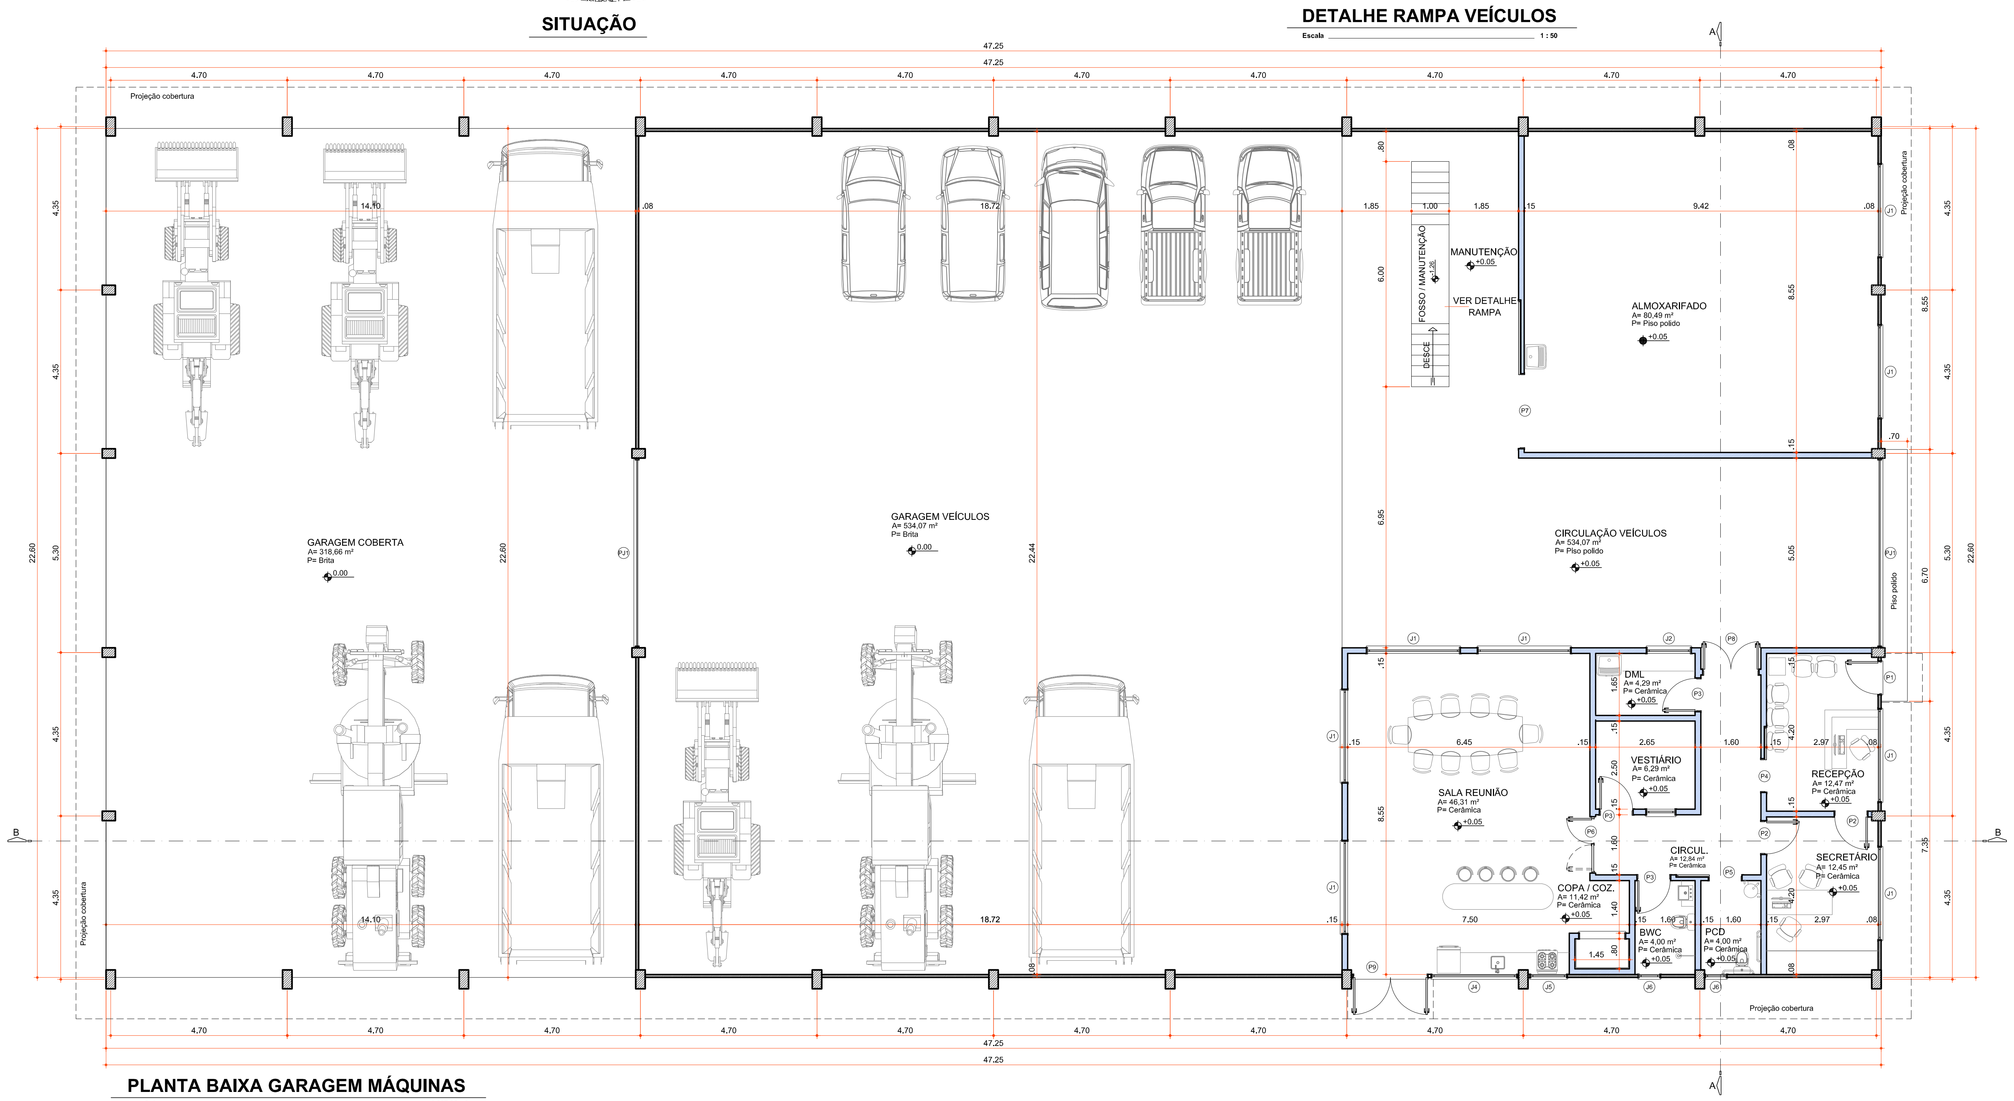

PLANTA BAIXA GARAGEM MÁQUINAS

Área Coberta ..... 1.067,85 m²
Área Fechada ..... 749,19 m²
Escala ..... 1 : 75

ammoc
Associação dos Municípios do Meio Oeste Catarinense
Rua Roberto Trompowski,68 2º andar Tel: 49 3522 2800 Fax: 3522020 35 www.ammoc.com.br e-mail: ammoc@ammoc.com.br - JOAÇABA SC

PREFEITURA MUNICIPAL DE ERVAL VELHO

Obra: PROJETO DE UMA GARAGEM DE MÁQUINAS ESTRUTURA PRÉ MOLDADA

Referência: PROJETO ARQUITETÔNICO

Local da Obra: RUA CEL , HONORATO VIEIRA - PROX. COHAB

Conteúdo: PLANTA BAIXA LOCAÇÃO - SITUAÇÃO

Quaisquer alterações consulte os responsáveis técnicos

Assinatura Responsável Técnico

Assinatura Prefeito(a) municipal

Projeto:
DENIR NARCIZO ZULIAN - ENG. CIVIL - CREA/SC 50.805-8
MICHEL ALBERTI - ENG. CIVIL - CREA/SC 80.032-6
ANA JÚLIA UNGERICHT - ENG. CIVIL-CREA/SC 105.295-8

Prancha: ARQ 01/02

Desenho: ANDRÉ BEAL | Data: MARÇO / 2017 | Escala: (INDICADA(S) | Área Total: 1.067,85 m²