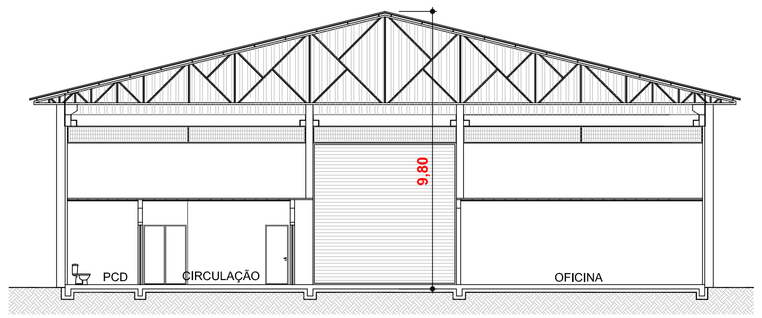

Esquema Vertical (SPCDA)

Escala 1 : 125

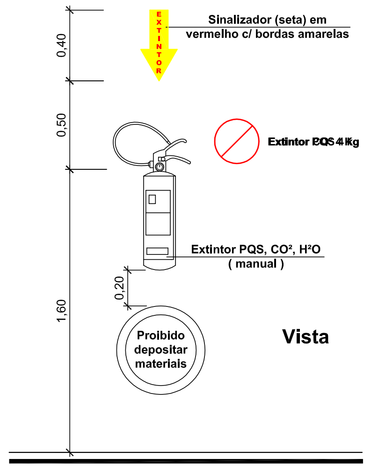

Detalhe do Extintor

Escala 1 : 20

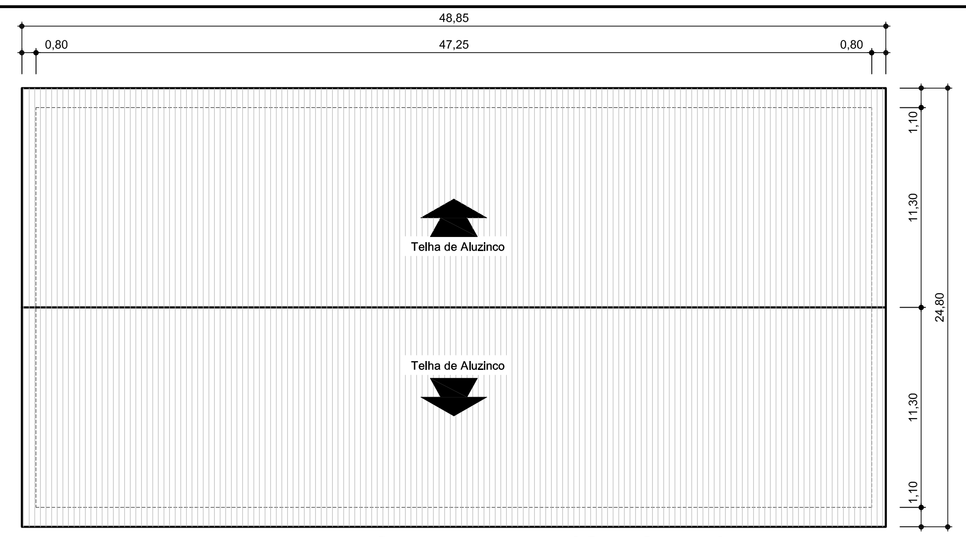

Planta de Cobertura (SPCDA)

Escala 1 : 200

OBSERVAÇÃO 1:
A edificação deverá possuir dispositivo de proteção e realização de testes de funcionamento (disjuntores) para o Sistema de Iluminação de Emergência, dimensionado e Instalado no Quadro Geral de Disjuntores da edificação com sua respectiva identificação.

OBSERVAÇÃO 2:
Caso a edificação ultrapasse a população fixa de 20 pessoas, está deverá dispor de "Brigadista de Incêndio Voluntário", conforme prescreve a IN 01 e IN 28.

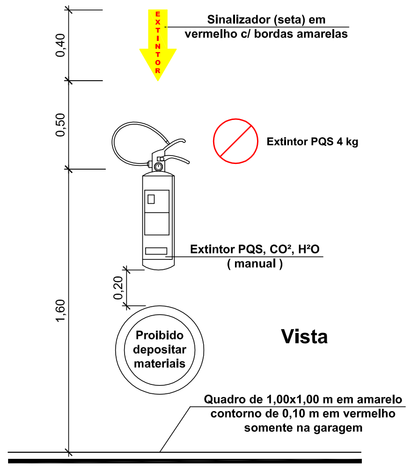

Detalhe do Extintor

Escala 1 : 20

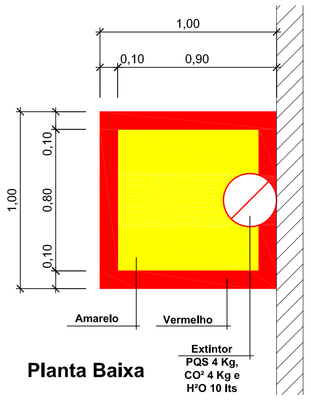

Planta Baixa

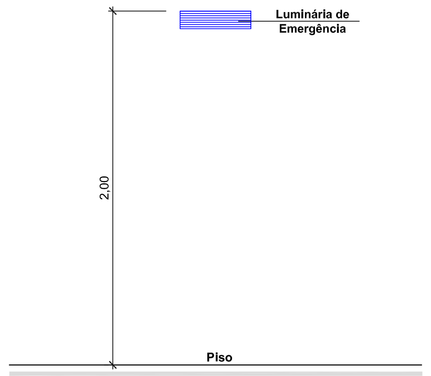

Detalhe da Luminária

Escala 1 : 20

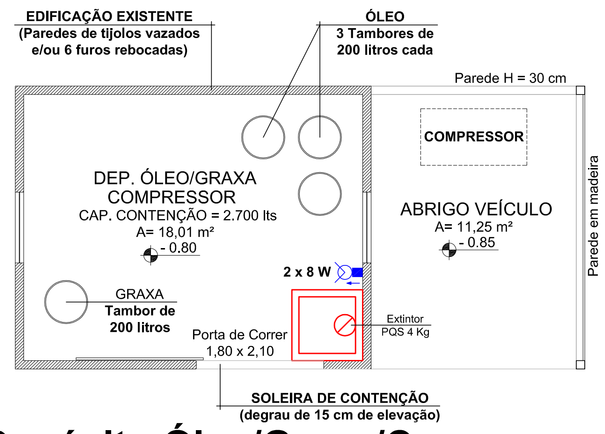

Depósito Óleo/Graxa/Compressor

Escala 1 : 50
Área 32,20 m²

- ILUMINAÇÃO DE EMERGÊNCIA (BLOCO AUTONOMO)
A) Fonte bloco autonomo (bateria incorporada);
B) Autonomia do sistema: capacidade mínima de uma (1) hora, com resistência a 70° C;
C) Acendimento automático com tempo máximo de 05 segundos;
D) Nível de iluminação (ao nível do piso):
5 LUX em locais com desnivels
3 LUX em locais planos
E) Lâmpadas: fluorescentes 2x8w, 2x55w ou Led;
F) Os pontos de luz não devem causar ofuscamento, seja diretamente ou por iluminação refletida;
G) As luminárias simples não podem ser instaladas em alturas superiores as aberturas do ambiente, (cerca de 2,00 m);
H) As luminárias duplas não podem ser instaladas em alturas superiores as aberturas do barracão, (cerca de 4,00 m).

Iluminação de Emergência

PEE	Planta de Emergência Externa (H=1,70 m do piso)
PEI	Planta de Emergência Interna (H=1,70 m do piso)
	Extintor de pó químico (PQS)
	Luminária 2x8W ou Led, bloco autônomo (H = 2,00 m)
	Luminária 2x55 W, bloco autônomo (H=4,00m do piso)
SAIDA	Placa de saída, iluminada (Tipo 1), bloco autônomo
SAIDA	Placa indicando a saída, iluminada (Tipo 1), autônoma
SAIDA	Placa indicando a saída (Tipo 2), fotoluminescente

Legenda Preventivo de Incêndio

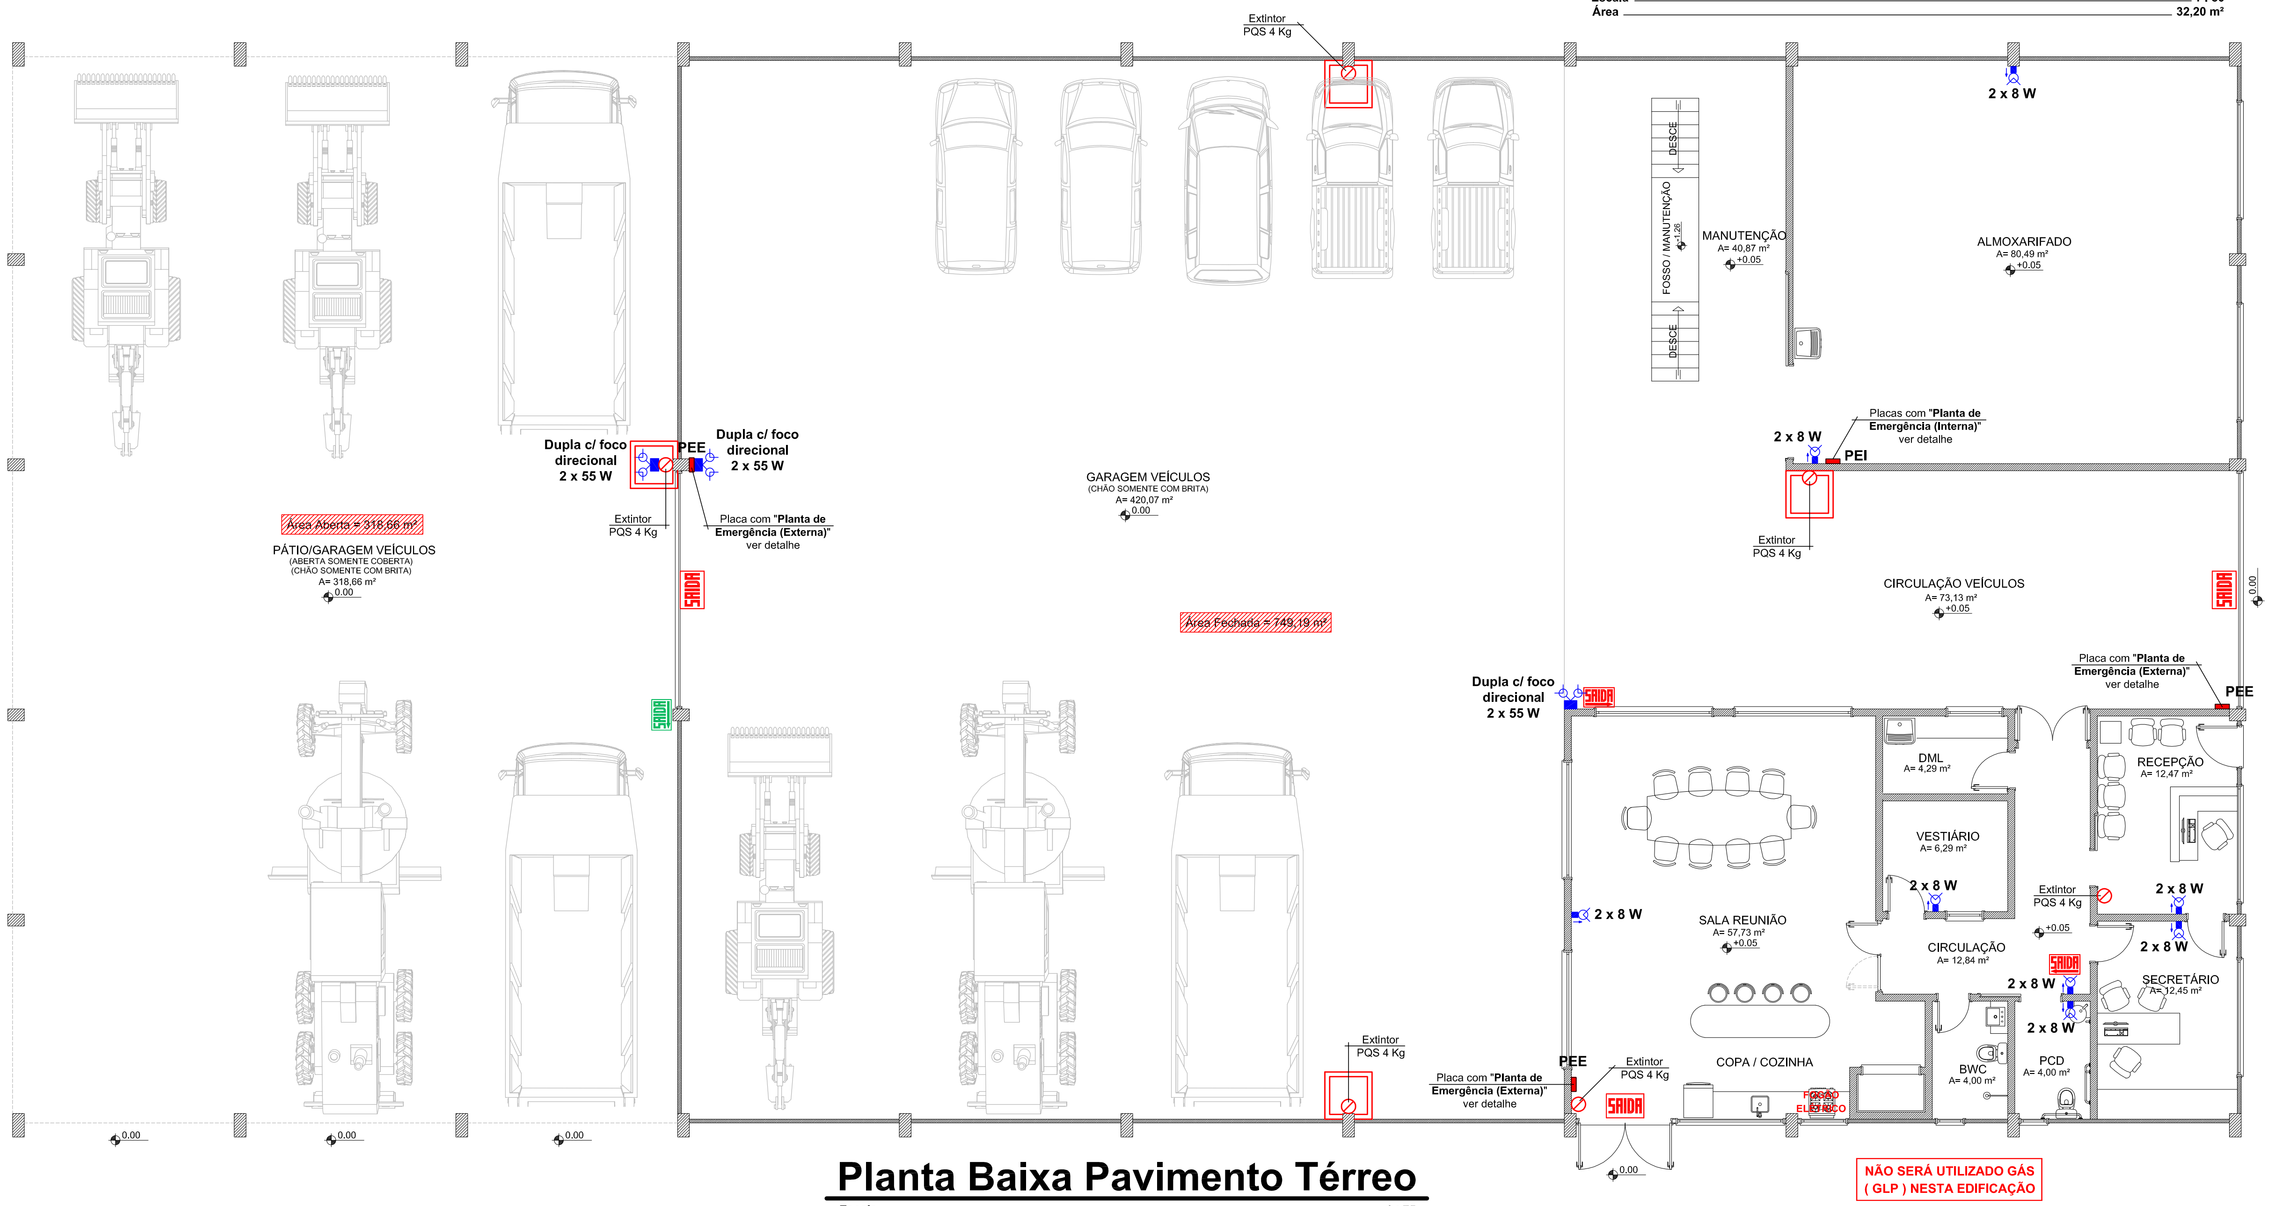

Planta Baixa Pavimento Térreo

Escala 1 : 75
Área 1.067,85 m²

NÃO SERÁ UTILIZADO GÁS (GLP) NESTA EDIFICAÇÃO

ammoc
Associação dos Municípios do Meio Oeste Catarinense
Rua Roberto Trompowiski,68 2º andar Tel: 49 3522.2800 Fax: 35220235 www.ammoc.com.br e-mail ammoc@ammoc.com.br - JOAÇABA SC

PREFEITURA MUNICIPAL DE ERVAL VELHO

Obra: **GARAGEM DE MÁQUINAS PREFEITURA MUNICIPAL**
Referência: **PROJETO PREVENTIVO CONTRA INCÊNDIO**
Local da Obra: **RUA CORONEL HONORATO VIEIRA PROXIMO COHAB - ERVAL VELHO / SC**

Conteúdo: **PLANTA BAIXA PVTO TÉRREO DET. ILUMINAÇÃO DE EMERGÊNCIA DETALHE DO EXTINTOR, LEGENDA**

Qualsquer alterações consulte os responsáveis técnicos

Assinatura Responsável Técnico

Prefeito(a) em Exercício

Equipe Técnica:
DENIR N. ZULIAN - ENGº CIVIL - CREA/SC 50.805-8
MICHEL ALBERTI - ENGº CIVIL - CREA/SC 80.032-6
ANA JULIA UNGERICHT - ENG. CIVIL - CREA/SC 105.295 - 8

Prancha: **INC 01/03**

Desenho: EVANDRO CHIAM. | Data: MARÇO / 2017 | Escala: INDICADA(S) | Área Total: 1.100,05 m²