PLANTA DA LOCALIZAÇÃO DO PROJETO PROPOSTO
ESCALA: RELATIVA

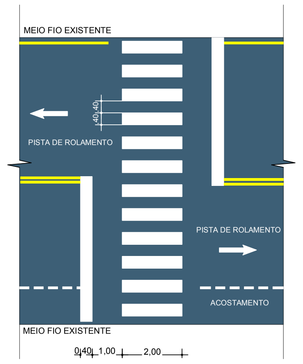

DETALHE FAIXA DE SEGURANÇA P/PEDESTRES
ESCALA: RELATIVA

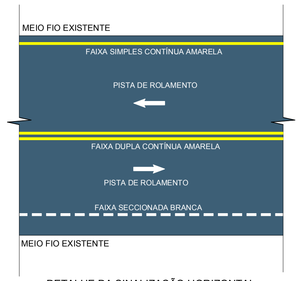

DETALHE DA SINALIZAÇÃO HORIZONTAL
ESCALA: RELATIVA

QUANTITATIVOS DA SINALIZAÇÃO

PLACAS DE REGULAMENTAÇÃO				
PLACAS	CÓDIGO	PINTURA	DIMENSÃO	QUANTIDADE
PARE	R - 1	fundo branco letras brancas orla externa branca orla externa vermelha	L=0,35	EXISTENTES
40 km/h	R - 19-40	fundo branco tarja vermelha letras pretas simbolos pretos orla vermelha verso preto	D=0,80	EXISTENTES
FAIXA DUPLA CONTÍNUA AMARELA			984,00 m	
FAIXA SIMPLES CONTÍNUA AMARELA			908,00 m	
FAIXA SIMPLES CONTÍNUA BRANCA			110,00 m	
FAIXA SIMPLES SECCIONADA BRANCA			897,00 m	
FAIXA DE SEGURANÇA (PEDESTRES)			04 un	
LOMBADA FÍSICA			05 un	

DETALHE DA PINTURA DA LOMBADA
Escala: RELATIVA

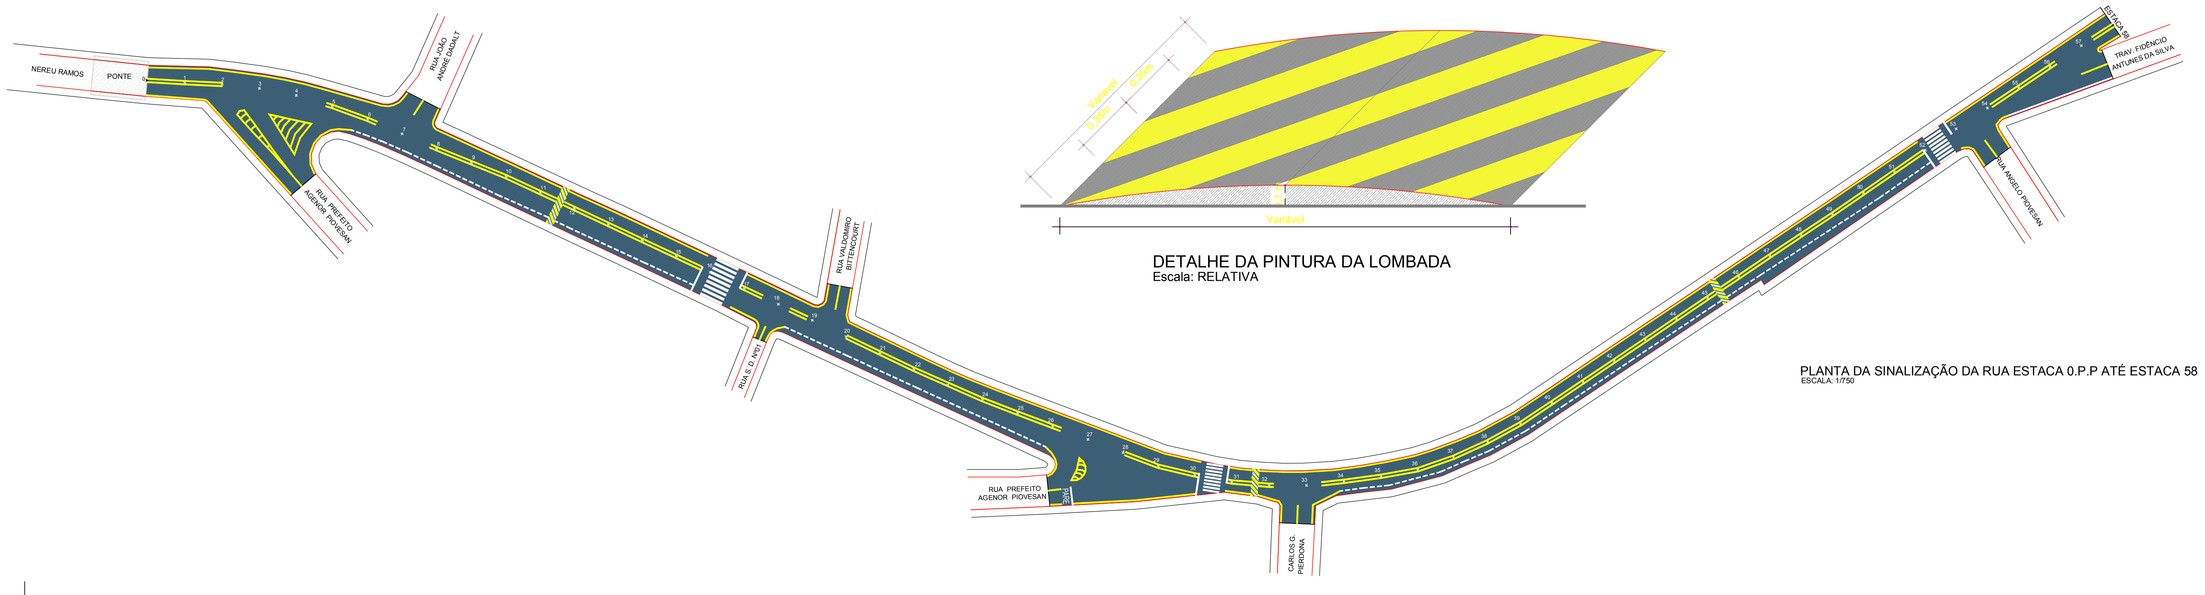

PLANTA DA SINALIZAÇÃO DA RUA ESTACA 0.P.P ATÉ ESTACA 58
ESCALA: 1/150

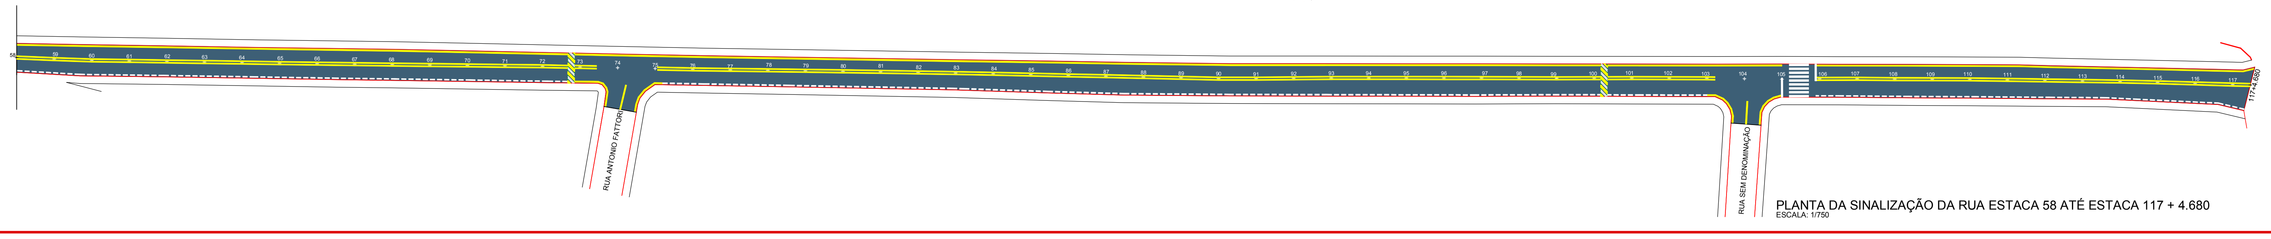

PLANTA DA SINALIZAÇÃO DA RUA ESTACA 58 ATÉ ESTACA 117 + 4.680
ESCALA: 1/150

ammoc
Associação dos Municípios do Meio Oeste Catarinense
Rua Roberto Trompowski,66 2º andar Tel: 49 3522-2800 Fax: 3522-3235 www.ammoc.com.br e-mail ammoc@ammoc.com.br - CACADOR SC

MUNICÍPIO ERVAL VELHO - SC

Obra: SINALIZAÇÃO DA RUA NEREU RAMOS

Referência: PROJETO DE SINALIZAÇÃO

Local da Obra: RUA NEREU RAMOS

Conteúdo: DETALHES DA SINALIZAÇÃO
PLANTAS DE SINALIZAÇÃO
LOCALIZAÇÃO

Quaisquer alterações consulte os responsáveis técnicos

Assinatura Responsável Técnico

Assinatura Prefeito

Projeto: DENIR NARCIZO ZULIAN - ENGº CIVIL - CREA/SC 50.805-8
MICHEL ALBERTI - ENGº CIVIL - CREA/SC 80.032-6
ANA JÚLIA UNGERICHT - ENGª CIVIL - CREA/SC 105.295-8

Prancha: SINALIZAÇÃO 01/01

Desenho: EDSON ABATTI

Data: OUTUBRO / 2017

Escala(s): INDICADA(S)

Outros: XXXX