
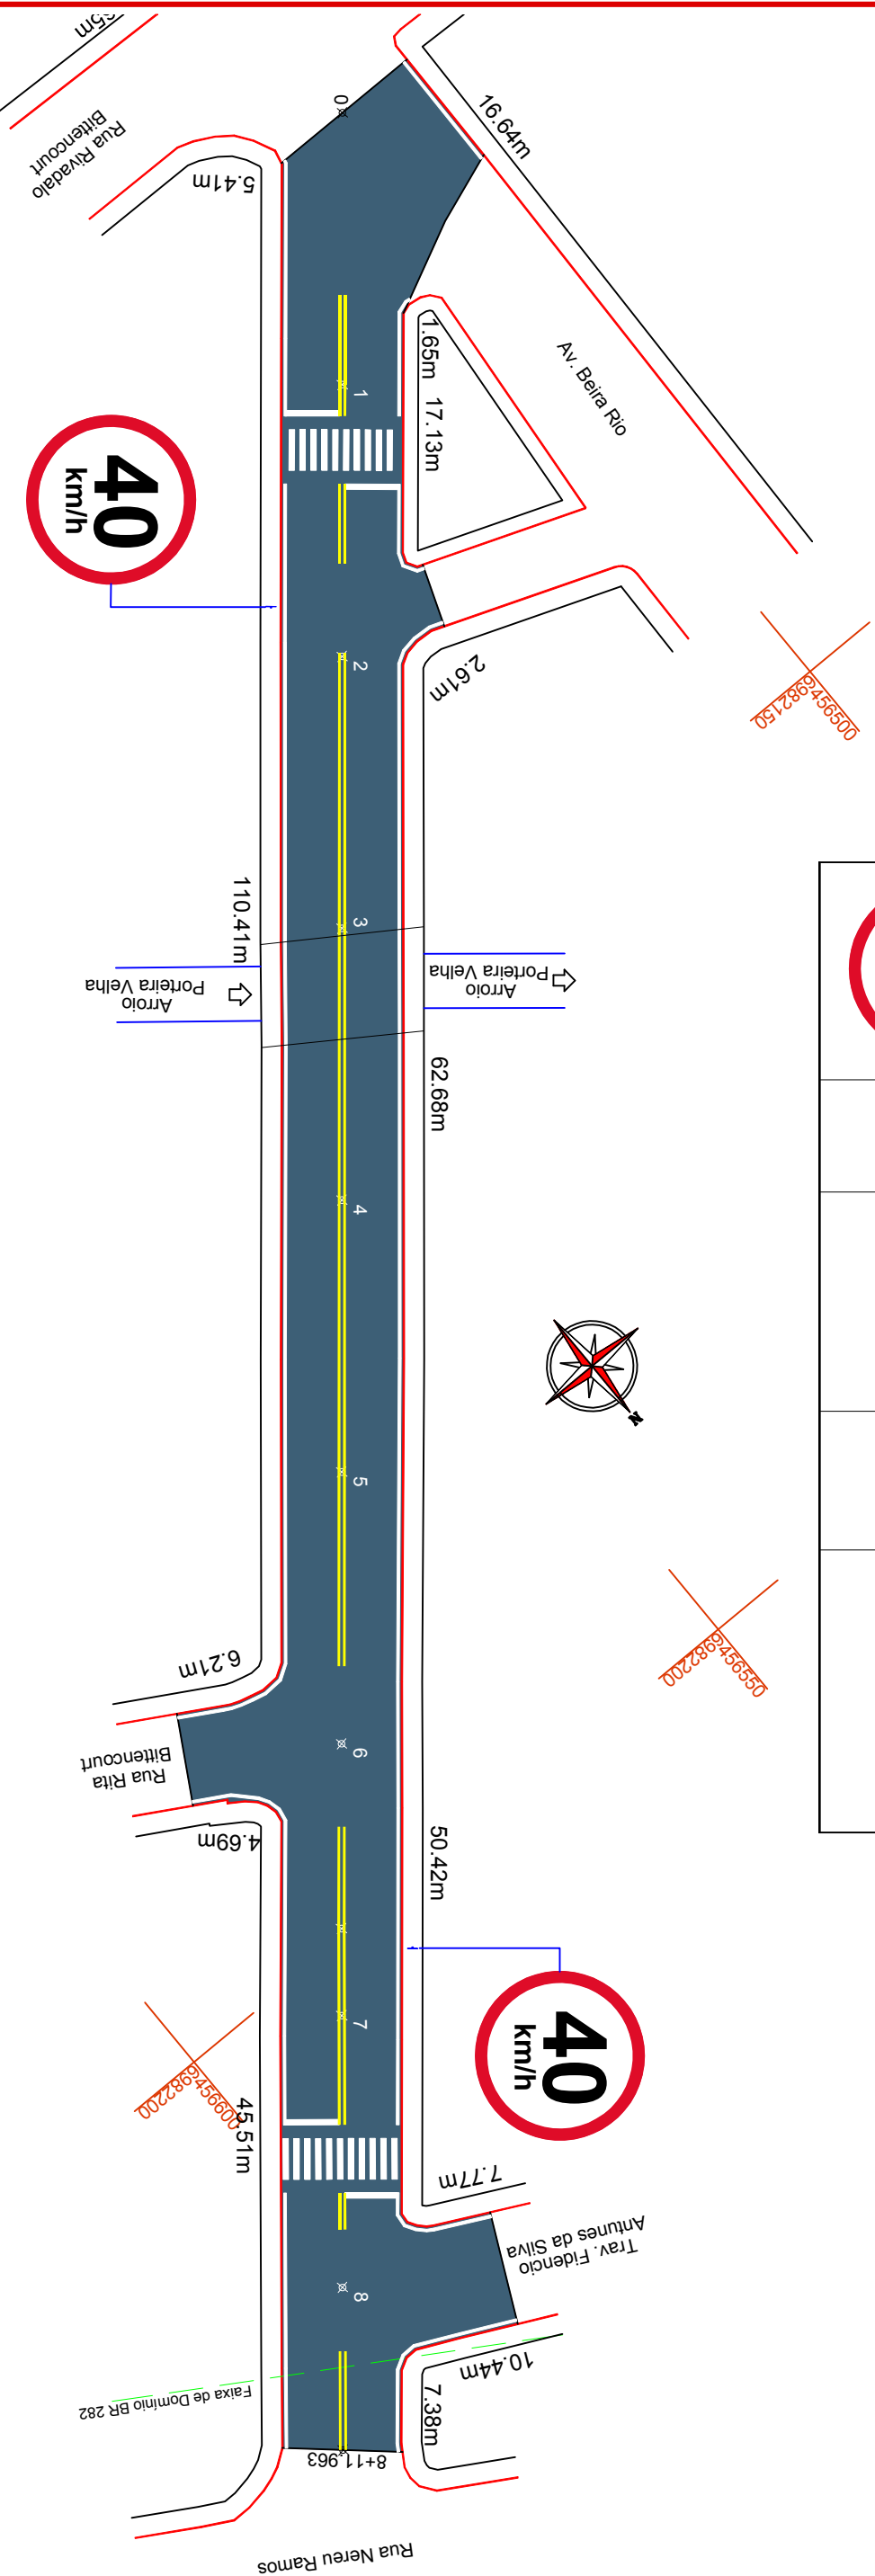



## PLACAS DE REGULAMENTAÇÃO

PLACAS	CÓDIGO	PINTURA	DIMENSÃO	QUANTIDADE
	R - 19-40	fundo branco tarja vermelha letras pretas símbolos pretos orla vermelha verso preto	D=0,60	2



### - Quantitativos

	Faixa de Divisão de Fluxos Opostos	242,50 m
	Linha de Bordo Contínua Branca	326,90 m
	Faixas de Travessia e Demarcações da Pista	31,55 m <sup>2</sup>



Responsável Técnico

Assinatura Prefeito(a) Municipal

MUNICÍPIO DE ERVAL VELHO - SC

Obr.: PAVIMENTAÇÃO EM ASFALTO C.A.U.Q. DA RUA FRANCISCO FATTORI

Serviço: PROJETO DE SINALIZAÇÃO

Trecho: Est. 0PP - 8+11,963

Projeto: DENIR NARCIZO ZULIAN - ENG. CIVIL - CREA/SC 50.805-8

MICHEL ALBERTI - ENG. CIVIL - CREA/SC 80.032-6

ANA JULIA UNGERICHT - ENG. CIVIL-CREA/SC 105.295-8

MAX MOOSHAMMER - ENG. CIVIL-CREA/SC 139.964-0

Prancha:

SIN.

01/02

Desenho: LUCAS F. BALESTRIN

Data: MAIO DE 2018

Escala: 1/500