



**DETALHE DA SINALIZAÇÃO HORIZONTAL**  
ESCALA: 1/100

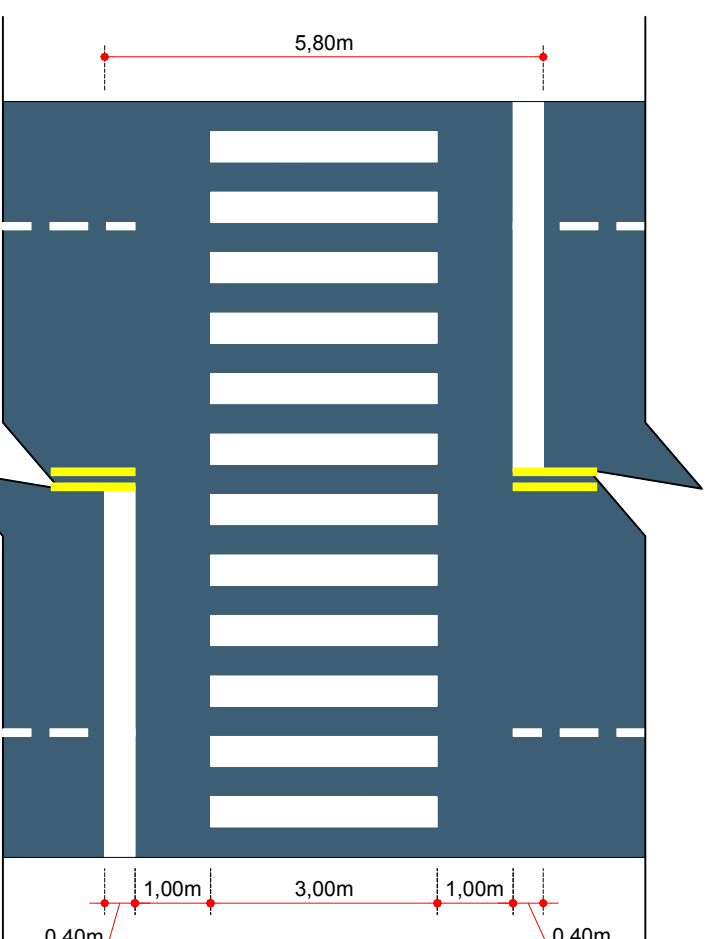

**DETALHE DA SINALIZAÇÃO HORIZONTAL**  
FAIXA DE TRAVESSIA  
ESCALA: 1/100

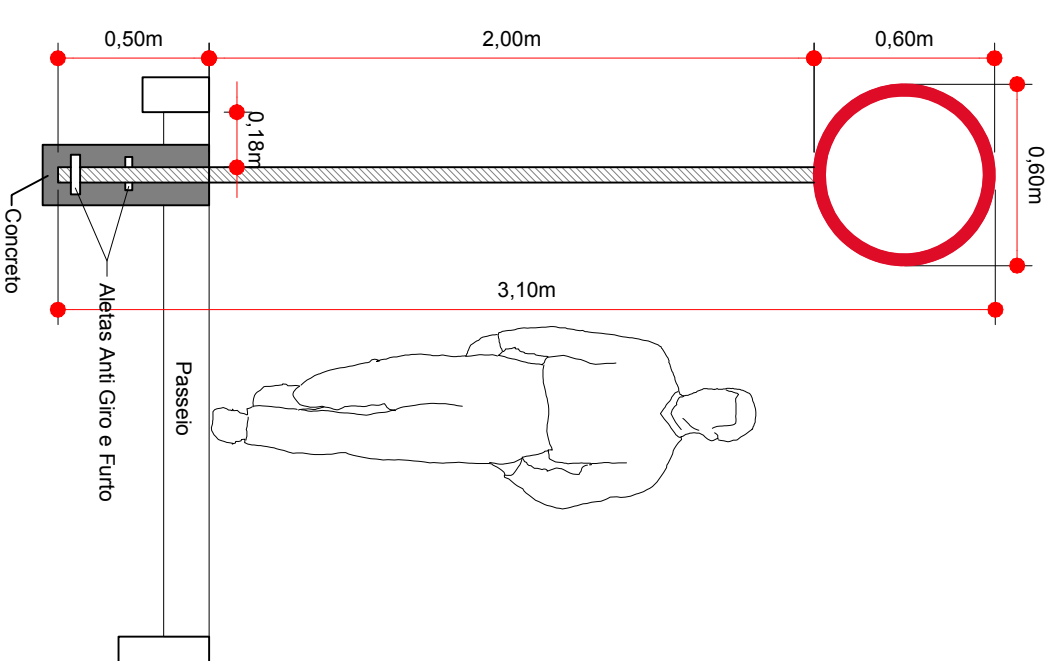

**Detalhe da Fixação de Placas**  
Escala: 1/25



**ammoc**  
Associação dos Municípios do Vale do Ribeira

Responsável Técnico

Assinatura Prefeito(a) Municipal

**MUNICÍPIO DE ERVAL VELHO - SC**

Obra: PAVIMENTAÇÃO EM ASFALTO C.A.U.Q. DA  
RUA FRANCISCO FATTORI

Serviço: PROJETO DE SINALIZAÇÃO

Trecho: Est. OPP - 8+11.963

Projeto: DENIR NARCIZO ZULIAN - ENG. CIVIL - CREA/SC 50.805-8

MICHEL ALBERTI - ENG. CIVIL - CREA/SC 80.032-6

ANA JULIA UNGERICH - ENG. CIVIL-CREA/SC 105.295-8

MAX MOOSHAMMER - ENG. CIVIL-CREA/SC 139.964-0

Prancha:

**SIN.**

**02/02**

Desenho: LUCAS F. BALESTRIN

Data: MAIO DE 2018

Escala: INDICADA (S)