



PERFIL LONGITUDINAL DO EIXO DA RUA

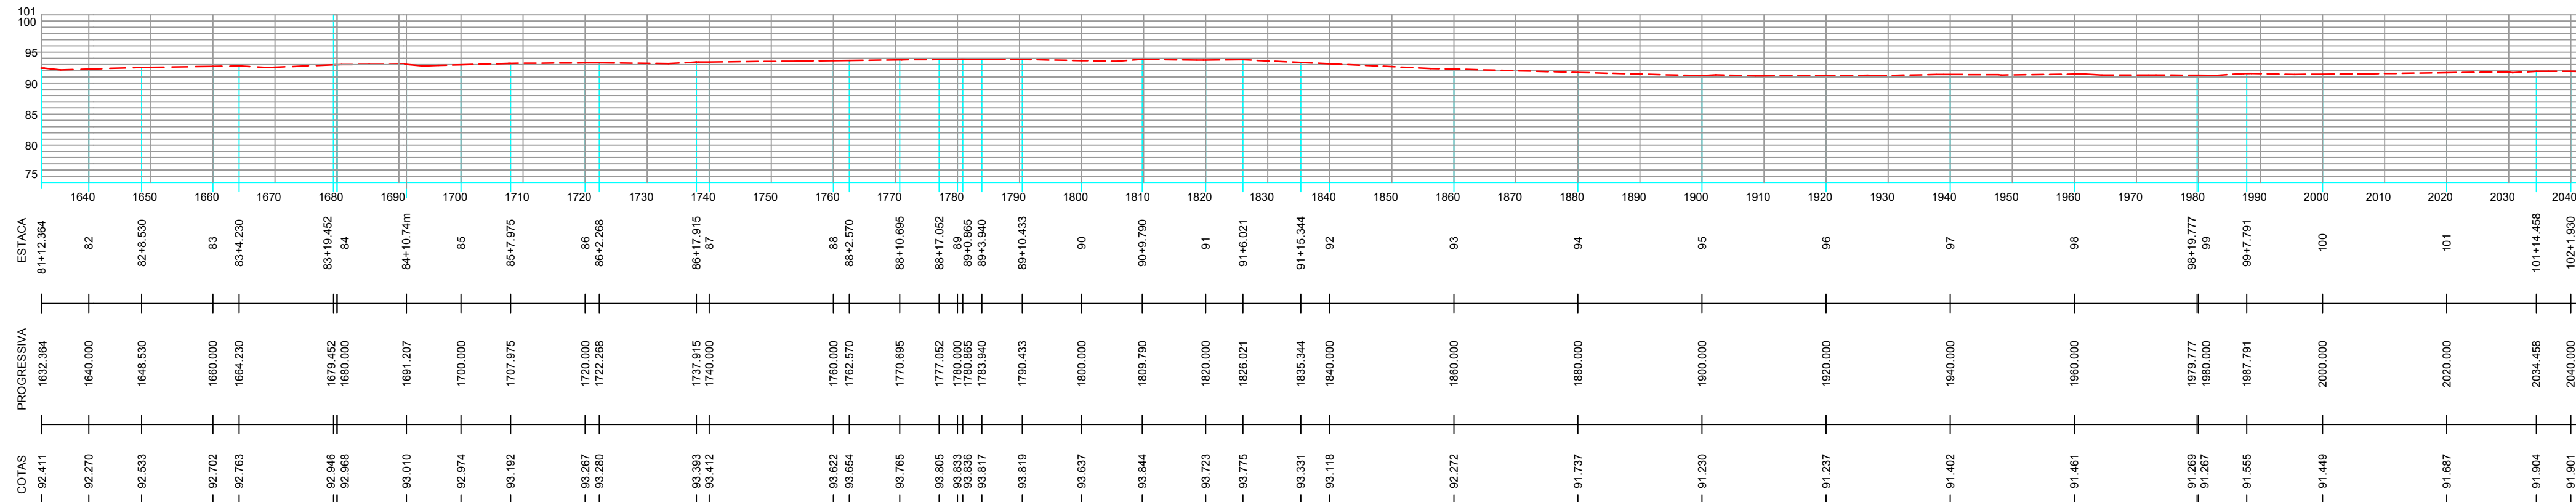

PERFIL LONGITUDINAL DO EIXO DA RUA
ESCALAS: V e H = 1/750

-LEGENDA-


- BOCAS DE LOBO EXISTENTES
- DRENAGEM PLUVIAL À EXECUTAR
- DRENAGEM PLUVIAL EXISTENTE

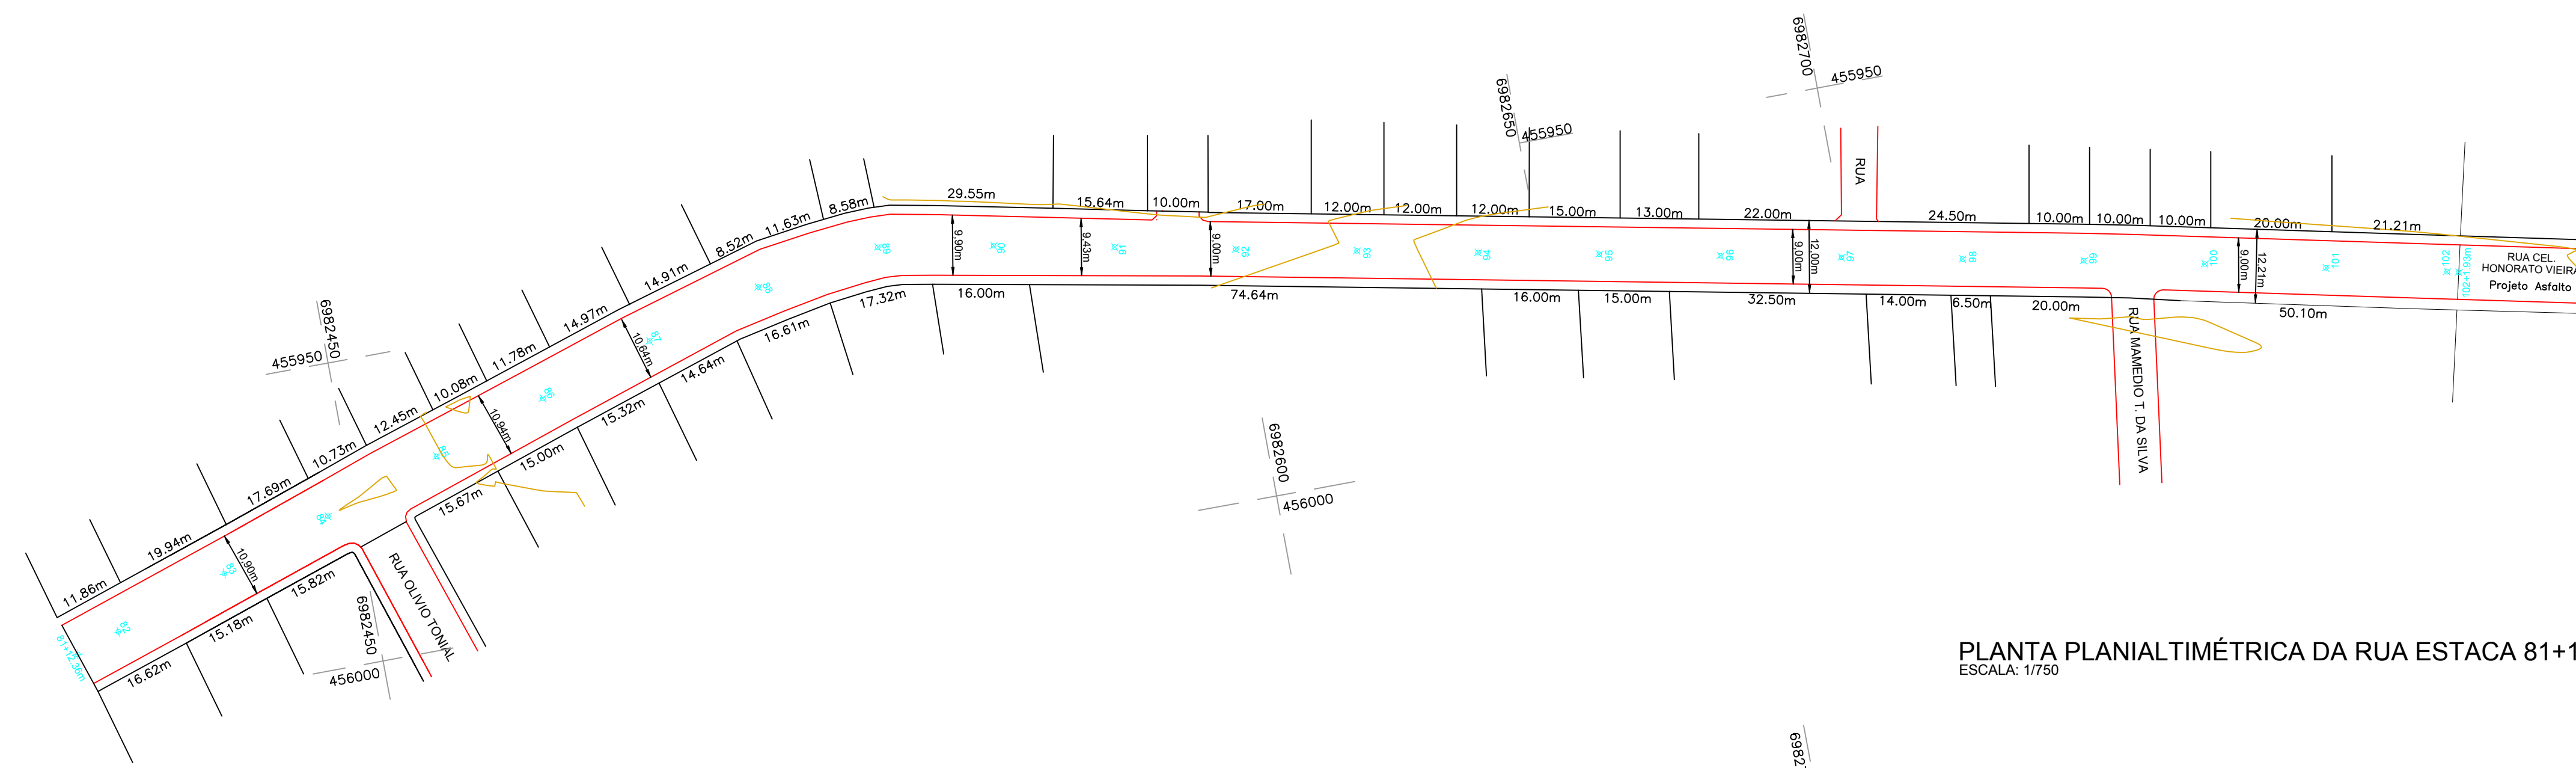

PLANTA PLANIALTIMÉTRICA DA RUA ESTACA 81+12.36m ATÉ 102+1.93m
ESCALA: 1/750

-RELAÇÃO DE QUANTITATIVOS DA DRENAGEM-
RUA CEL. HONORATO VIEIRA
ESTACA 81+12.360 ATÉ 102+1.93m

- BOCAS DE LOBO EXISTENTES
- TUBOS Ø300mm EXISTENTES
- TUBOS Ø400mm EXISTENTES
- PV - CASAN 04 unid.

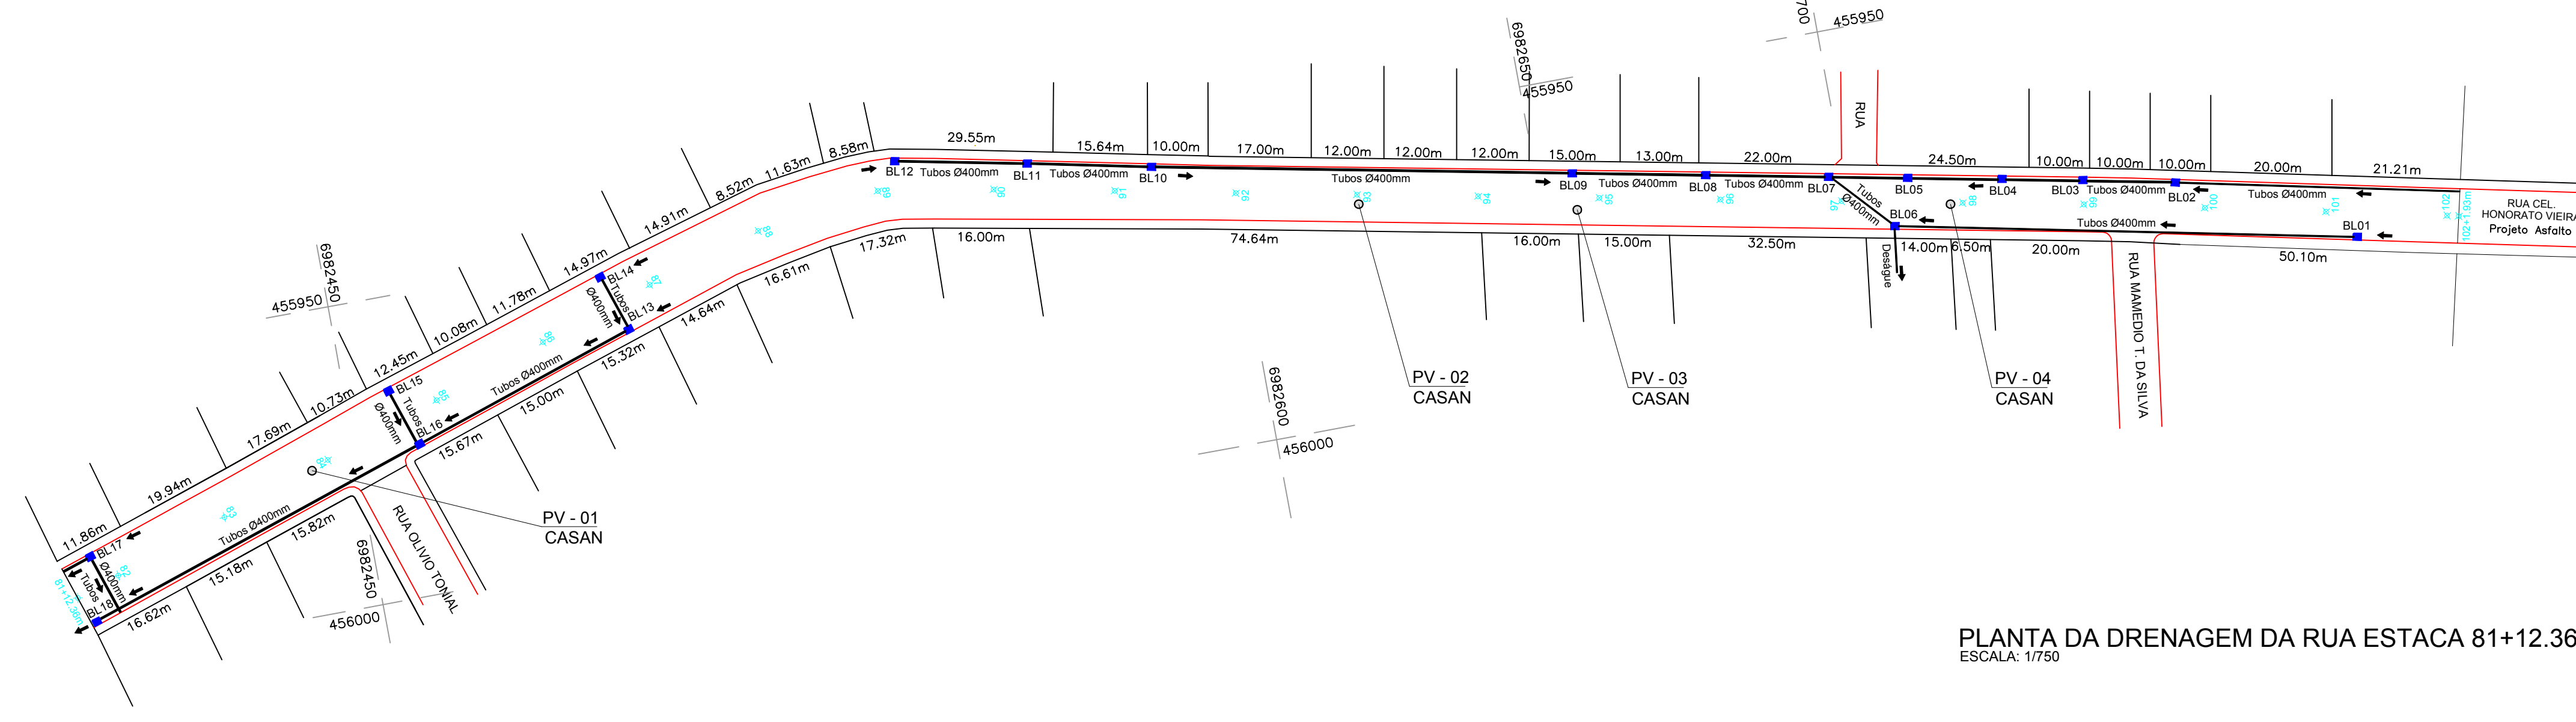

PLANTA DA DRENAGEM DA RUA ESTACA 81+12.36m ATÉ 102+1.93m
ESCALA: 1/750



Rua Roberto Trompowski, 68 2º andar - Tel: 49 3522-2800 Fax: 3522-0235 www.ammoc.com.br e-mail: ammoc@ammoc.com.br - JARAGUÁ DO SUL - SC

MUNICÍPIO DE ERVAL VELHO - SC	
<p>Obra: PROJETO PAVIMENTAÇÃO EM ASFALTO C.A.U.Q SOBRE PARALELEPÍPEDOS</p> <p>Referência: PROJETO PAVIMENTAÇÃO EM ASFALTO C.A.U.Q SOBRE PARALELEPÍPEDOS</p> <p>Local de Obra: RUA CEL. HONORATO VIEIRA - ESTACA 81+12.360m ATÉ 102+1.93m - CENTRO - ERVAL VELHO - SC</p> <p><small>Quaisquer alterações consulte os responsáveis técnicos</small></p>	<p>Conteúdo: PERFIL LONGITUDINAL PLANIALTIMÉTRICA DRENAGEM PLUVIAL</p>
<p>Assinatura Responsável Técnico</p>	<p>Prefeitura Municipal</p>
<p>Projeto: DENIR NARCIZO ZULIAN - ENGº CIVIL - CREA/SC 50.805-8 MICHEL ALBERTI - ENGº CIVIL - CREA/SC 80.032-6 ANA JÚLIA UNGERICH - ENGº CIVIL - CREA/SC 105.295-8</p>	
<p>Desenho: EDSON ABATTI</p>	<p>Plancha: DRENAGEM ESTACA 81+12.36m ATÉ 102+1.93m</p>
<p>Data: FEVEREIRO / 2018</p>	<p>Escalas: INDICADA(S) Outros: XXXX</p>