



DETALHE DA SINALIZAÇÃO HORIZONTAL
ESCALA: 1/100

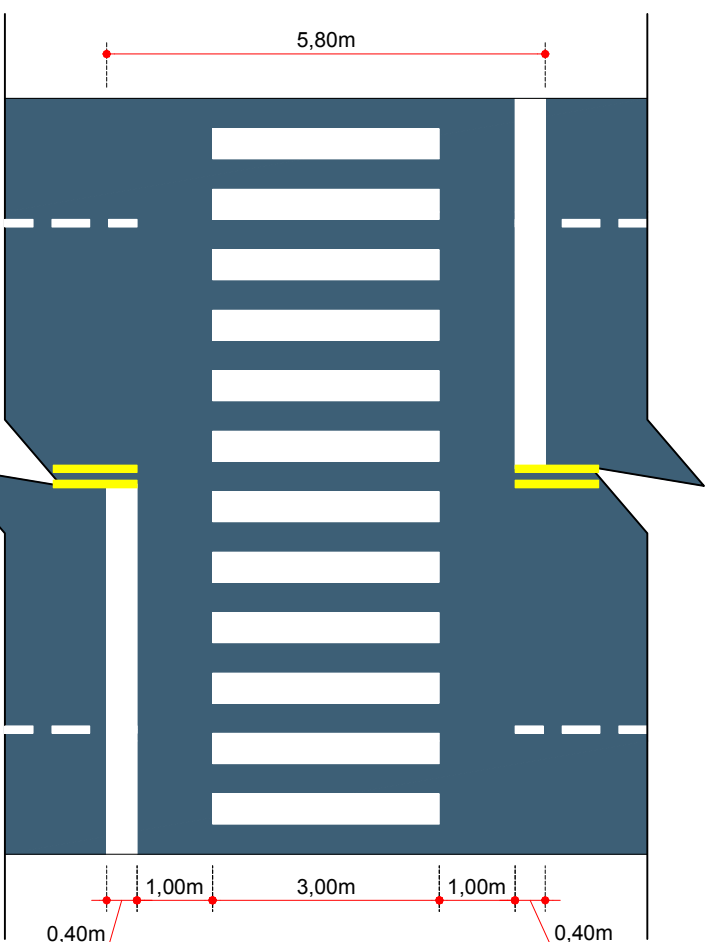

DETALHE DA SINALIZAÇÃO HORIZONTAL
FAIXA DE TRAVESSIA
ESCALA: 1/100

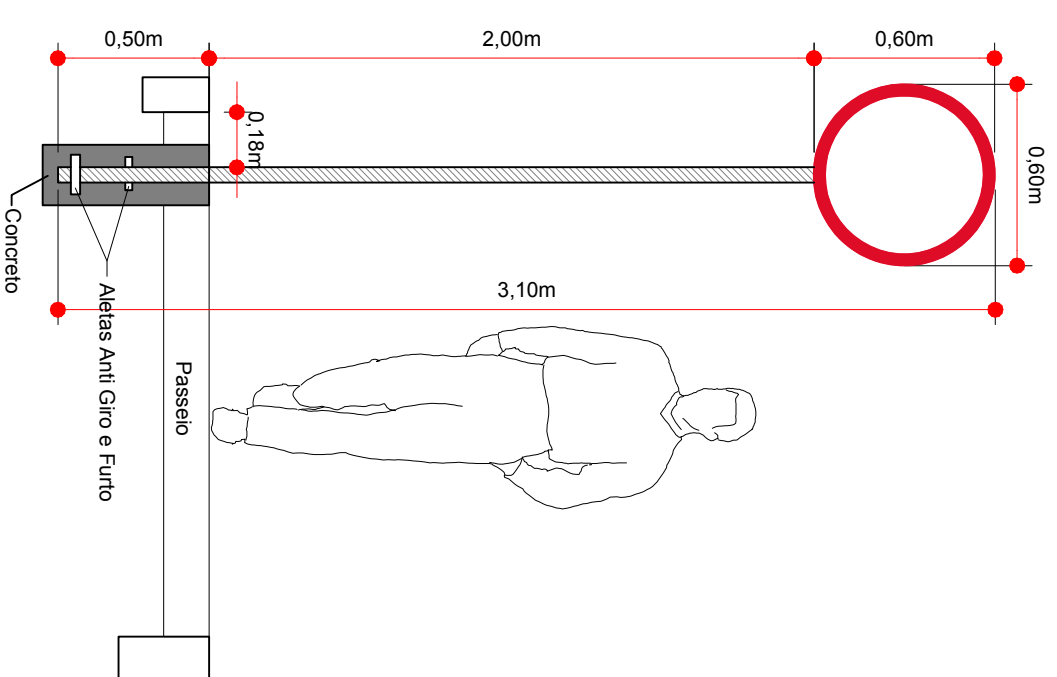

Detalle da Fixação de Placas
Escala: 1/25



ammoc
Associação dos Municípios do Vale do Rio Grande Catarinense

MUNICÍPIO DE ERVAL VELHO - SC

Serviço: **PROJETO DE SINALIZAÇÃO**

Obra: **PAVIMENTAÇÃO EM ASFALTO C.A.U.Q. DA RUA ANTÔNIO LUIZ BULLA**

Trecho: **Est. OPP - 7+1.912**

Projeto: **DENIR NARCIZO ZULIAN - ENG. CIVIL - CREA/SC 50.805-8**

MICHEL ALBERTI - ENG. CIVIL - CREA/SC 80.032-6

ANA JULIA UNGERICHT - ENG. CIVIL-CREA/SC 105.295-8

MAX MOOSHAMMER - ENG. CIVIL-CREA/SC 139.964-0

Desenho: **LUCAS F. BALESTRIN**

Data: **MAIO DE 2018**

Responsável Técnico

Assinatura Prefeito(a) Municipal

Prancha: **SIN. 02/02**