



DETALHE DA SINALIZAÇÃO HORIZONTAL
 Faixa Elevada
 Escala: 1/100

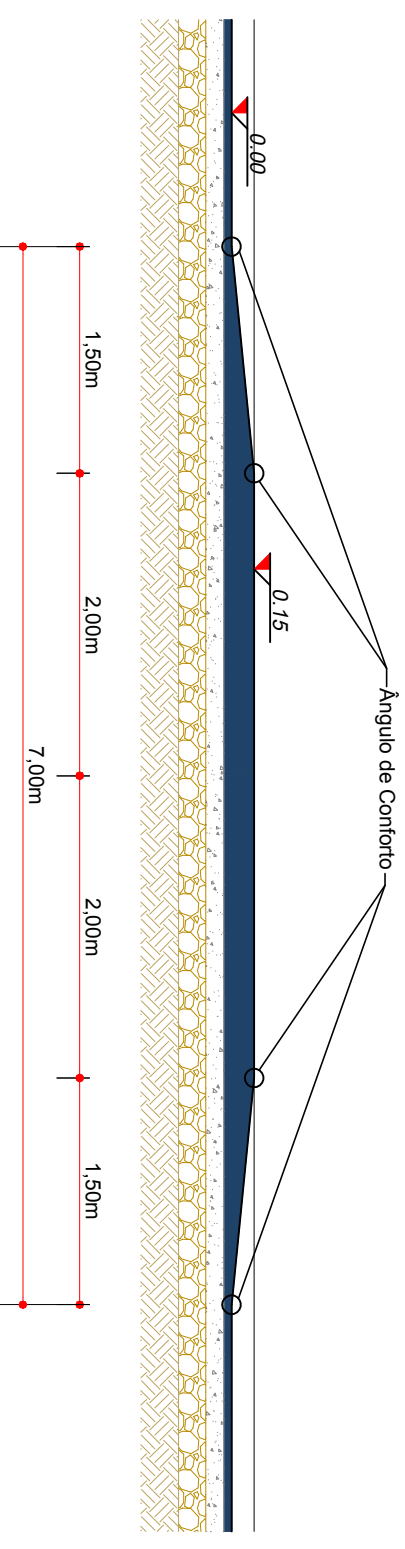

CORTE AA
 Faixa Elevada
 Escala: 1/50

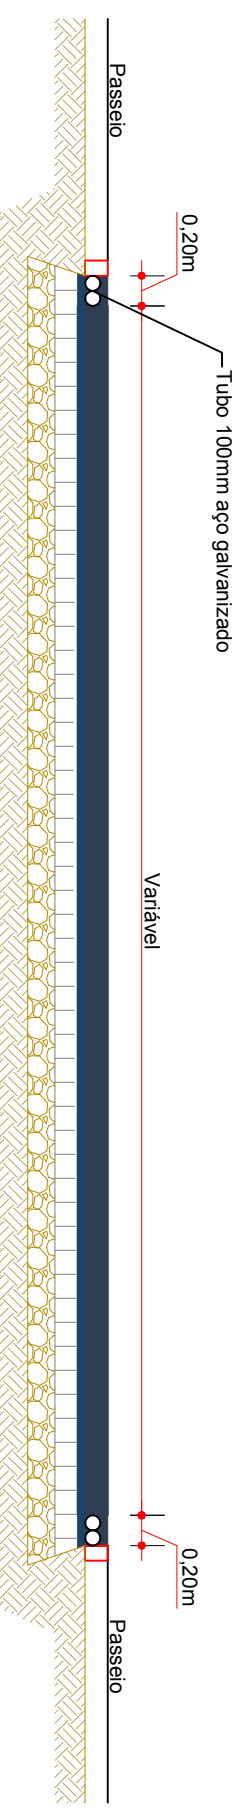

CORTE BB
 Faixa Elevada
 Escala: 1/50

MUNICÍPIO DE ERVAL VELHO - SC

Serviço: **PROJETO GEOMÉTRICO**

Obra: **PAVIMENTAÇÃO EM ASFALTO C.A.U.Q. DA RUA RIVADALVO BITTENCOURT**

Tronco: **Est. 0PP - 14+0.123**

Responsável Técnico

Projeto: **DENIR NARCIZO ZULIAN - ENG. CIVIL - CREA/SC 50.805-8**

MICHEL ALBERTI - ENG. CIVIL - CREA/SC 80.032-6

ANA JULIA UNGERICHT - ENG. CIVIL-CREA/SC 105.295-8

MAX MOOSHAMMER - ENG. CIVIL-CREA/SC 139.964-0

Assinatura Prefeito(a) Municipal

Assinatura Técnico

Desenho: **LUCAS F. BALESTRIN**

Data: **MAIO DE 2018**

Escala: **INDICADA (S)**

Prancha: **GEO. 04/04**



ammoc
 Associação dos Municípios do Rio Grande do Sul