


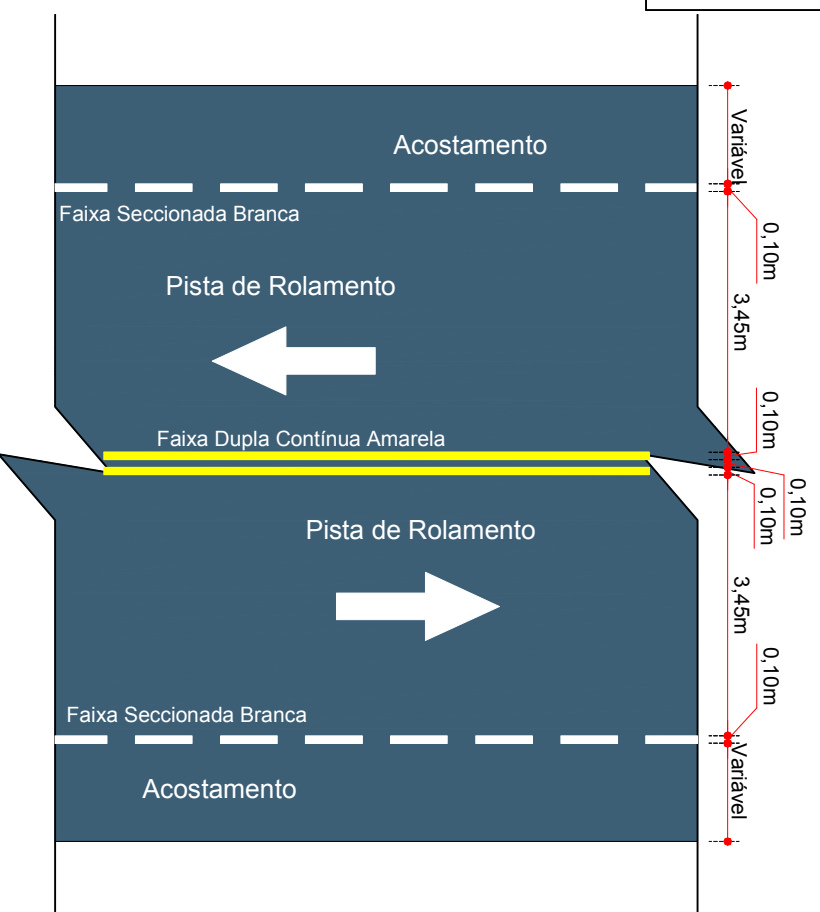
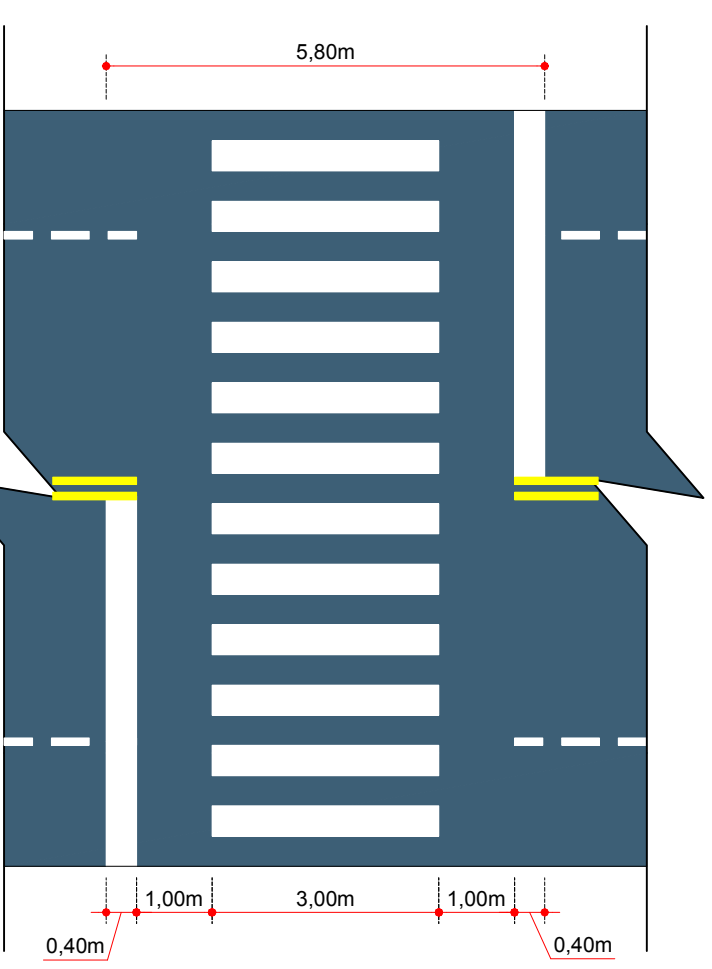


PLACAS DE SINALIZAÇÃO ESPECIAL DE ADVERTÊNCIA				
PLACAS	CÓDIGO	PINTURA	DIMENSÃO	QUANTIDADE
		fundo amarelo letras pretas orla externa preta	L=1,00x0,65	04
		fundo amarelo letras pretas orla externa preta	L=1,00x0,65	03


PLACAS DE REGULAMENTAÇÃO				
PLACAS	CÓDIGO	PINTURA	DIMENSÃO	QUANTIDADE
	R - 19-40	fundo branco tarja vermelha letras pretas símbolos pretos orla vermelha verso preto	D=0,60	2



DETALHE DA SINALIZAÇÃO HORIZONTAL  
ESCALA: 1/100



DETALHE DA SINALIZAÇÃO HORIZONTAL  
FAIXA DE TRAVESSIA  
ESCALA: 1/100

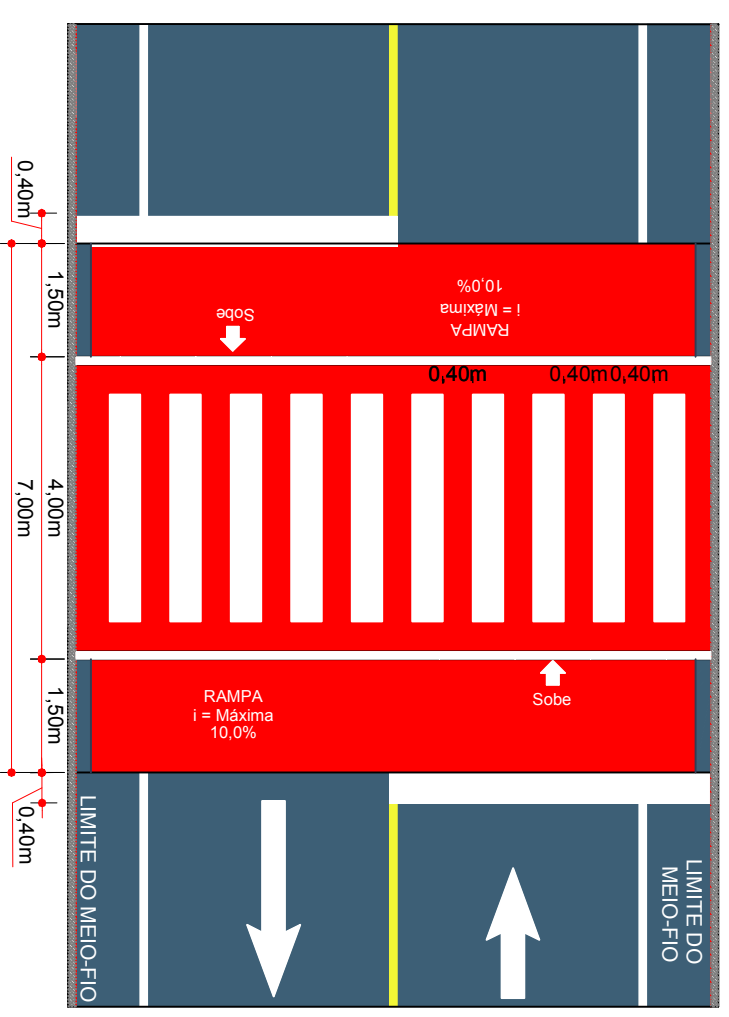

DETALHE DA SINALIZAÇÃO HORIZONTAL  
Faixa Elevada  
Escala: 1/100

MUNICÍPIO DE ERVAL VELHO - SC

Obra: PAVIMENTAÇÃO EM ASFALTO C.A.U.Q. DA  
RUA RIVADALVO BITTENCOURT

Serviço: PROJETO DE SINALIZAÇÃO  
Trecho: Est. 0PP - 14+0,123

Responsável Técnico

Prancha:

Projeto: DENIR NARCIZO ZULIAN - ENG. CIVIL - CREA/SC 50.805-8  
MICHEL ALBERTI - ENG. CIVIL - CREA/SC 80.032-6  
ANA JULIA UNGERICHT - ENG. CIVIL-CREA/SC 105.295-8  
MAX MOOSHAMMER - ENG. CIVIL-CREA/SC 139.964-0

Desenho: LUCAS F. BALESTRIN

Data: MAIO DE 2018

Escala: INDICADA (S)

SIN.  
02/02



Assinatura Prefeito(a) Municipal