



DETALHE DOS TRANSPASSE DE INSTALAÇÃO

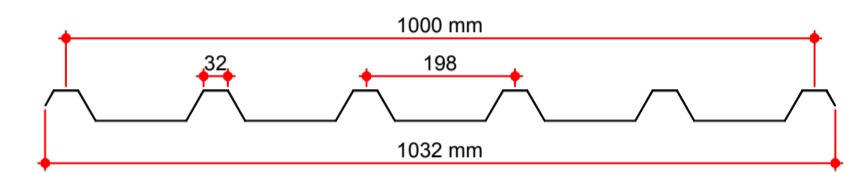

Para 1,00 m temos um comprimento de 1,032 m
Para 1000 mm temos um comprimento de 1032 mm


DETALHE DA TELHA EXISTENTE TRAPEZOIDAL

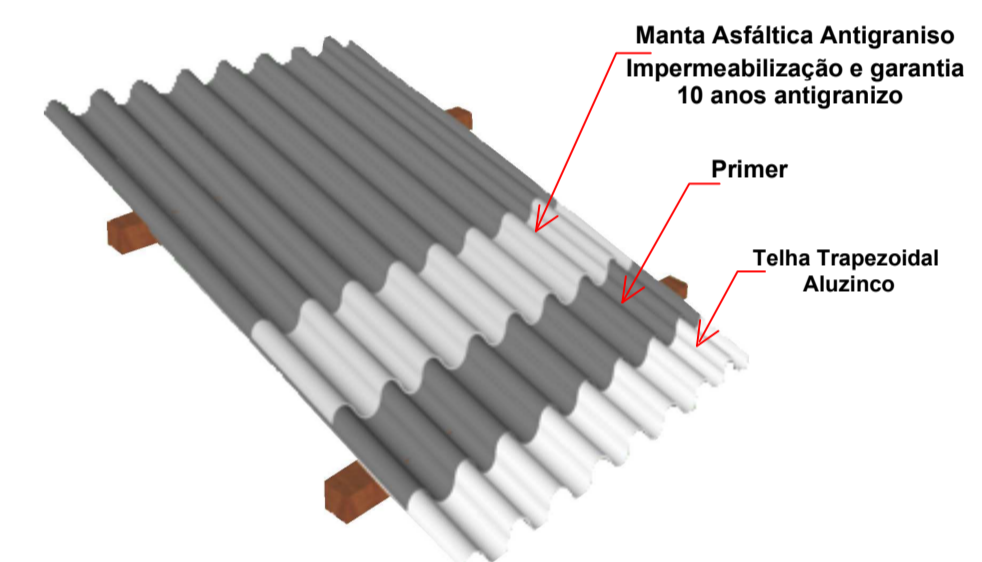

DETALHE APLICAÇÃO MANTA ASFALTICA

PLANTA DE COBERTURA

Área Plana Cobertura 1.099,10 m²
 Área Inclinada Cobertura 1.138,37 m²
 Área de cobertura com telha Trapezoidal 1.172,73 m²
 Escala 1 : 100

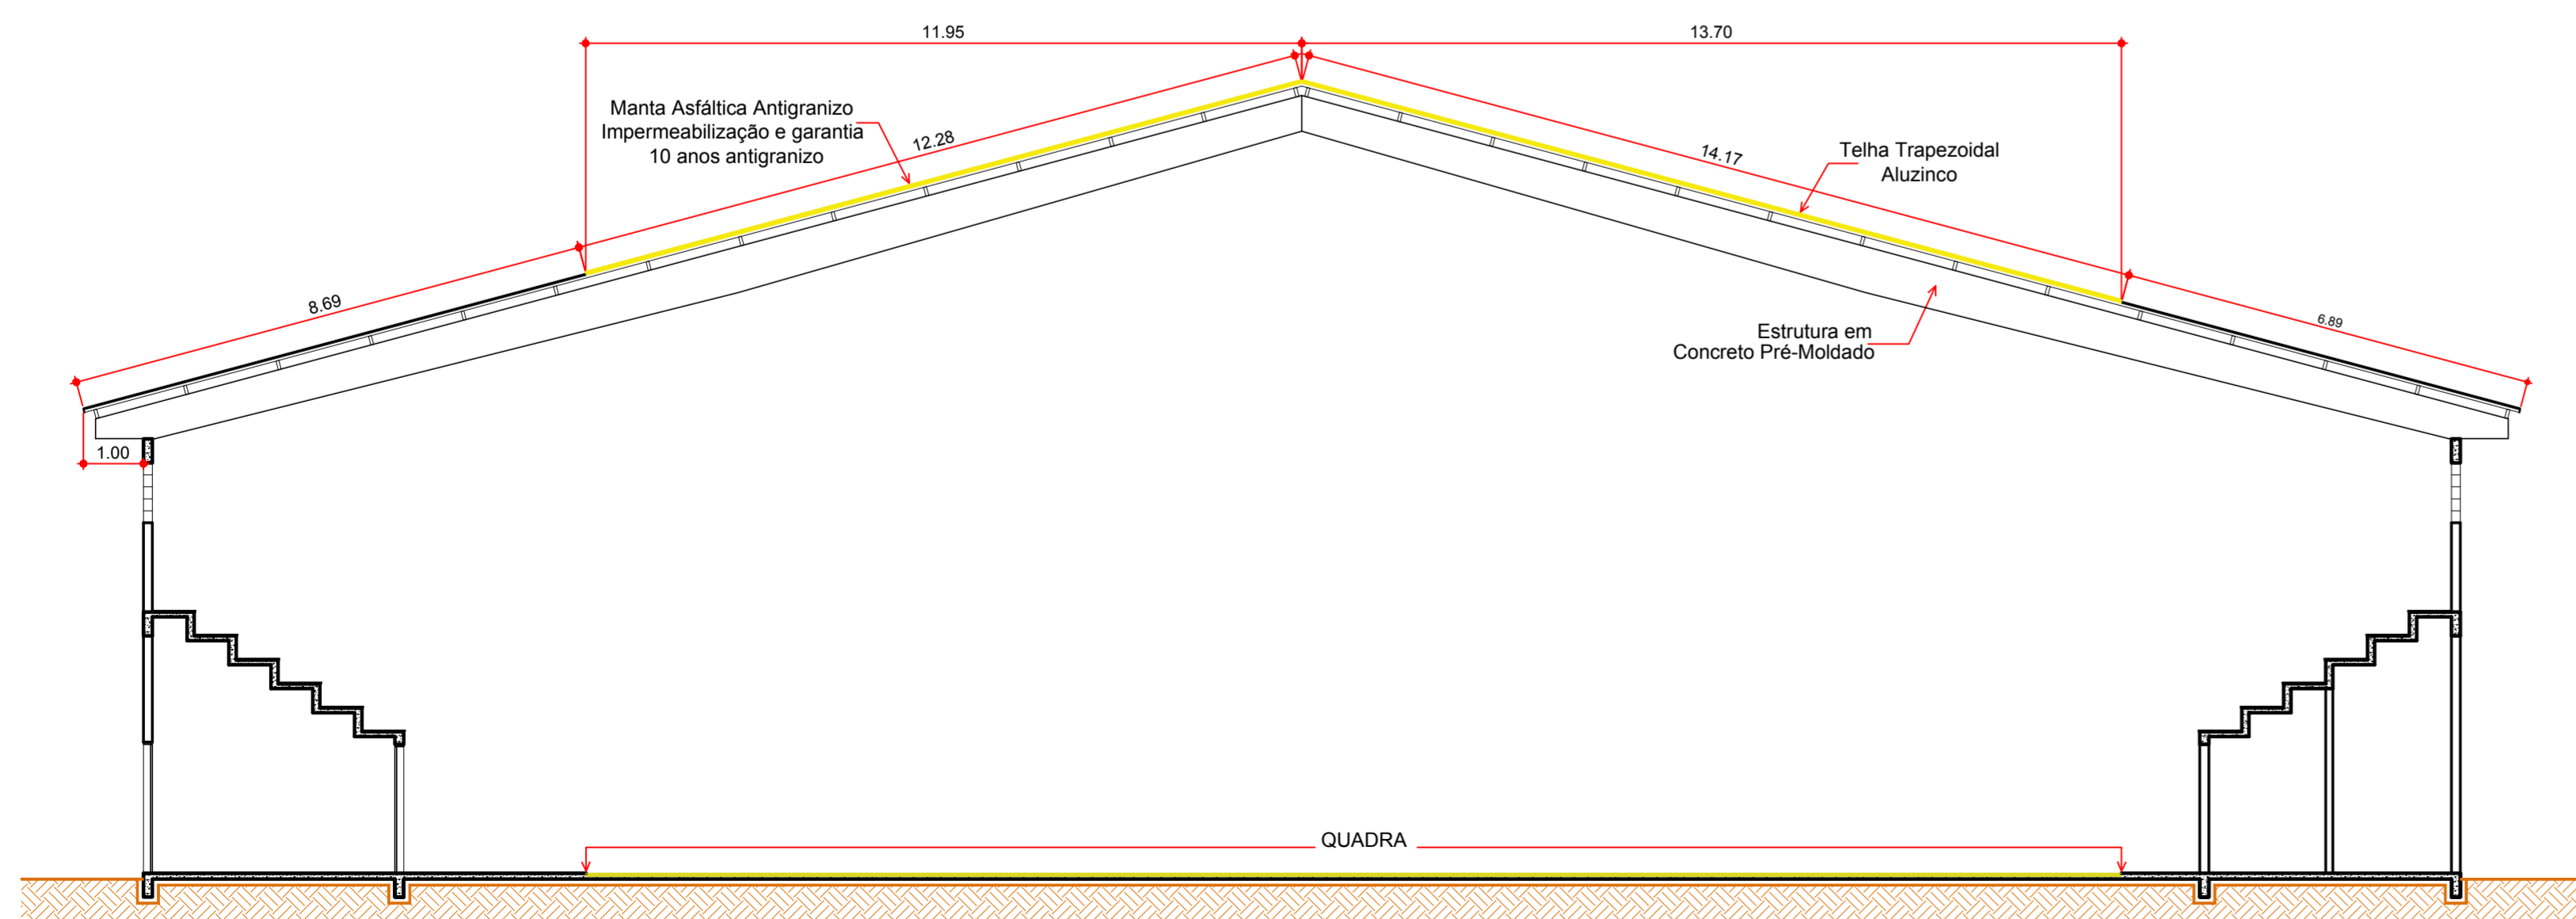

CORTE AB
Escala 1 : 100



PLANTA DE SITUAÇÃO
Escala Relativa



Rua Roberto Trompowski, 68 2º andar Tel: 49 3522 2800 Fax: 35220235 www.ammoc.com.br e-mail ammoc@ammoc.com.br - JACIÁ/SC

PREFEITURA MUNICIPAL DE ERVAL VELHO

Obra: GINÁSIO MUNICIPAL DE ESPORTES	Conteúdo: PLANTA COBERTURA CORTE SITUAÇÃO DETALHES ESPECÍFICOS
Referência: INSTALAÇÃO MANTA ASFÁLTICA COBERTURA	
Local da Obra: RUA CORONEL HONORATO VEIRA	

Quaisquer alterações consulte os responsáveis técnicos

Assinatura Responsável Técnico	Assinatura Prefeito(a) Municipal
Projeto: DENIR NARCIZO ZULIAN - ENG. CIVIL - CREA/SC 50.805-8 MICHEL ALBERTI - ENG. CIVIL - CREA/SC 80.032-6 ANA JÚLIA UNGERICHT - ENG. CIVIL - CREA/SC 105.295-8 MAX MOOSHAMMER - ENG. CIVIL - CREA/SC 139.164-0	Prancha: ARQ ÚNICA
Desenho: ANDRÉ BEAL	Data: ABRIL / 2018
Escala: INDICADA(S)	Área Total