


DETALHE DE PROJEÇÃO DAS ABAS
 Área Platibanda e Cobertura: 68 m²
 Escala: 1:50

PLANTA DE COBERTURA (BEIRAIS)
 Área Plana Beirais: 300,60 m²
 Escala: 1:100

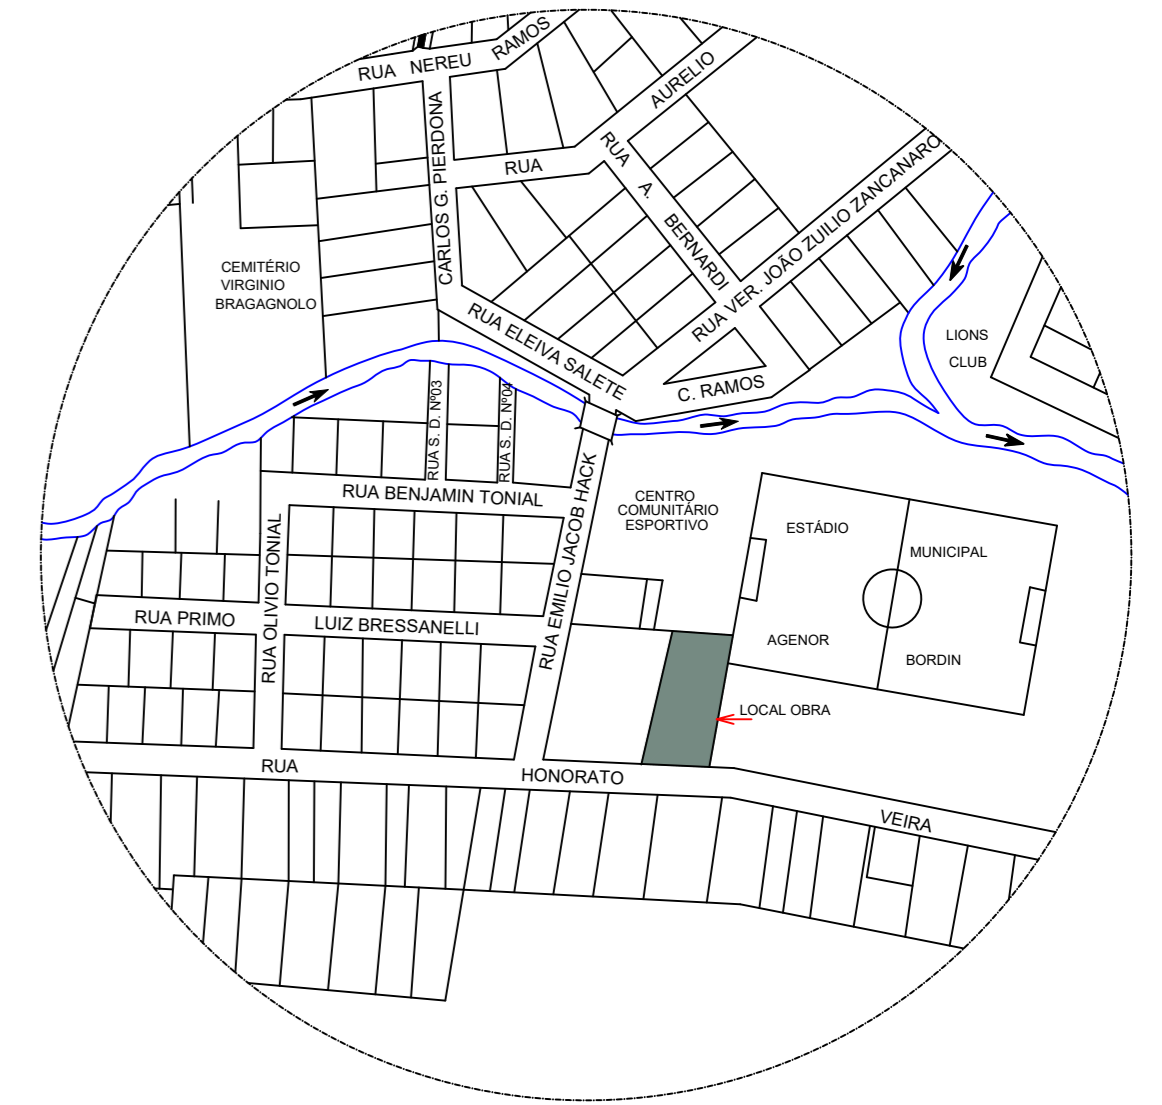

PLANTA DE SITUAÇÃO
 Escala: Relativa



Rua Roberto Trompowski, 68 2º andar - Tel: 49 3522 2800 Fax: 35220235 www.ammoc.com.br e-mail ammoc@ammoc.com.br - JOAÇABA SC

PREFEITURA MUNICIPAL DE ERVAL VELHO	
Obra: GINÁSIO MUNICIPAL DE ESPORTES	Conteúdo: PLANTA COBERTURA SITUAÇÃO DETALHES ESPECÍFICOS
Referência: FECHAMENTO DE BEIRAIS	Local da Obra: RUA CORONEL HONORATO VIEIRA
Quaisquer alterações consulte os responsáveis técnicos	
Assinatura Responsável Técnico	Assinatura Prefeito(a) Municipal
Projeto: DENIR NARCIZO ZULIAN - ENG. CIVIL - CREA/SC 50.805-8 MICHEL ALBERTI - ENG. CIVIL - CREA/SC 80.032-6 ANA JÚLIA UNGERICH - ENG. CIVIL - CREA/SC 105.295-8 MAX MOOSHAMMER - ENG. CIVIL - CREA/SC 139.164-0	Prancha: ARQ 01/02
Desenho: MAX	Data: AGOSTO / 2018 Escala: INDICADA(S) Área Total