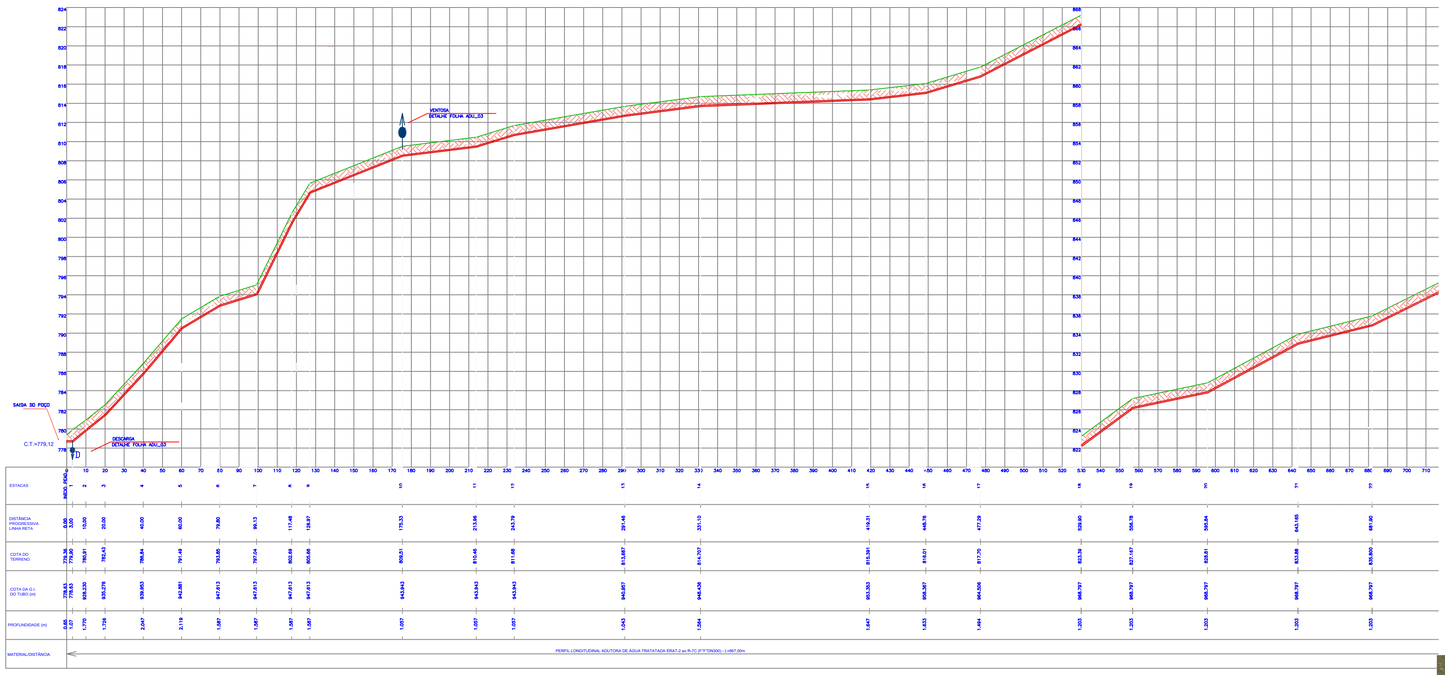

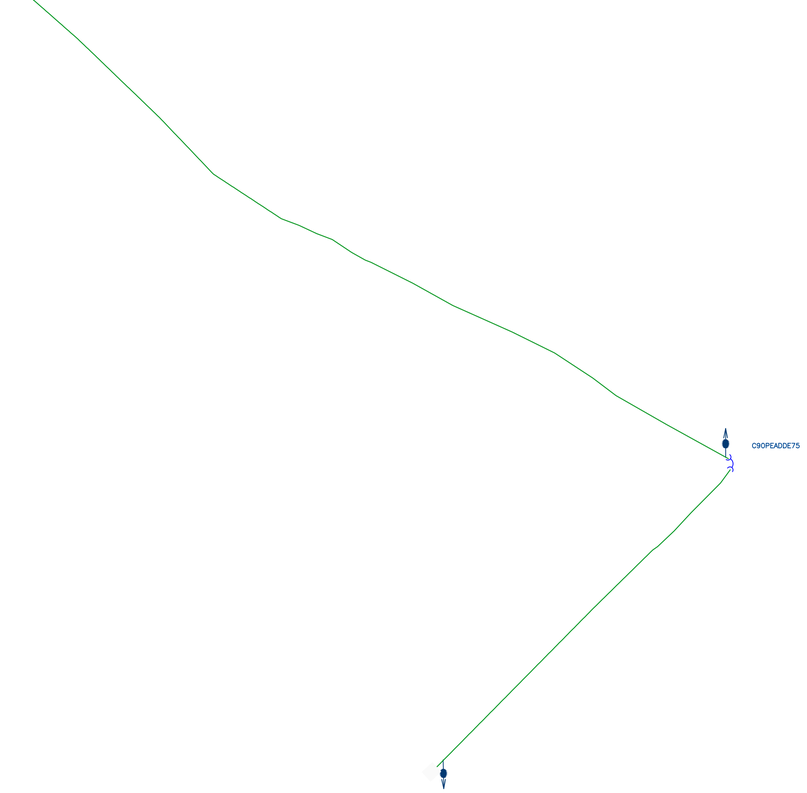

RELAÇÃO DOS MATERIAIS - CAIXAS VENTOSAS ADUTORA			
Nº	DISCRIMINAÇÃO	M.	Q.
1	TUBO PEAD PEE100 PN16 SDR 11 DE 75	M	1132
2	CURVA 90º PEAD PEE100 PN16 SDR 11 DE 75	PP	3
3	CURVA 22º30' PEAD PEE100 PN16 SDR 11 DE 75	PP	1

NOTAS

1 ASSENTAMENTO CONFORME MEMORIAL DESCRITIVO
2 EM CASO DE COBRIMENTO MENOR QUE 60 CM EXECUTAR LAJE DE PROTEÇÃO COM AÇO CA 60 E PELO MENOS 10 CM DE ESPESSURA

CONSÓRCIO INTERMUNICIPAL CATARINENSE
MUNICÍPIO DE ERVAL VELHO

Projeto de Sistema de Abastecimento de Água
Planta de locação das unidades

Local: Linha São Pedro - Erval Velho-SC			Responsável Técnico:
Coordenadas: SIRGAS 2000		Escala: 1:1000	MARCEL SCHLICHTING DA SILVA ENGENHEIRO SANITARISTA E AMBIENTAL CREA-SC: 151208-7
Prancha: A1	Folha: ADU_01	Data: JULHO/2018	