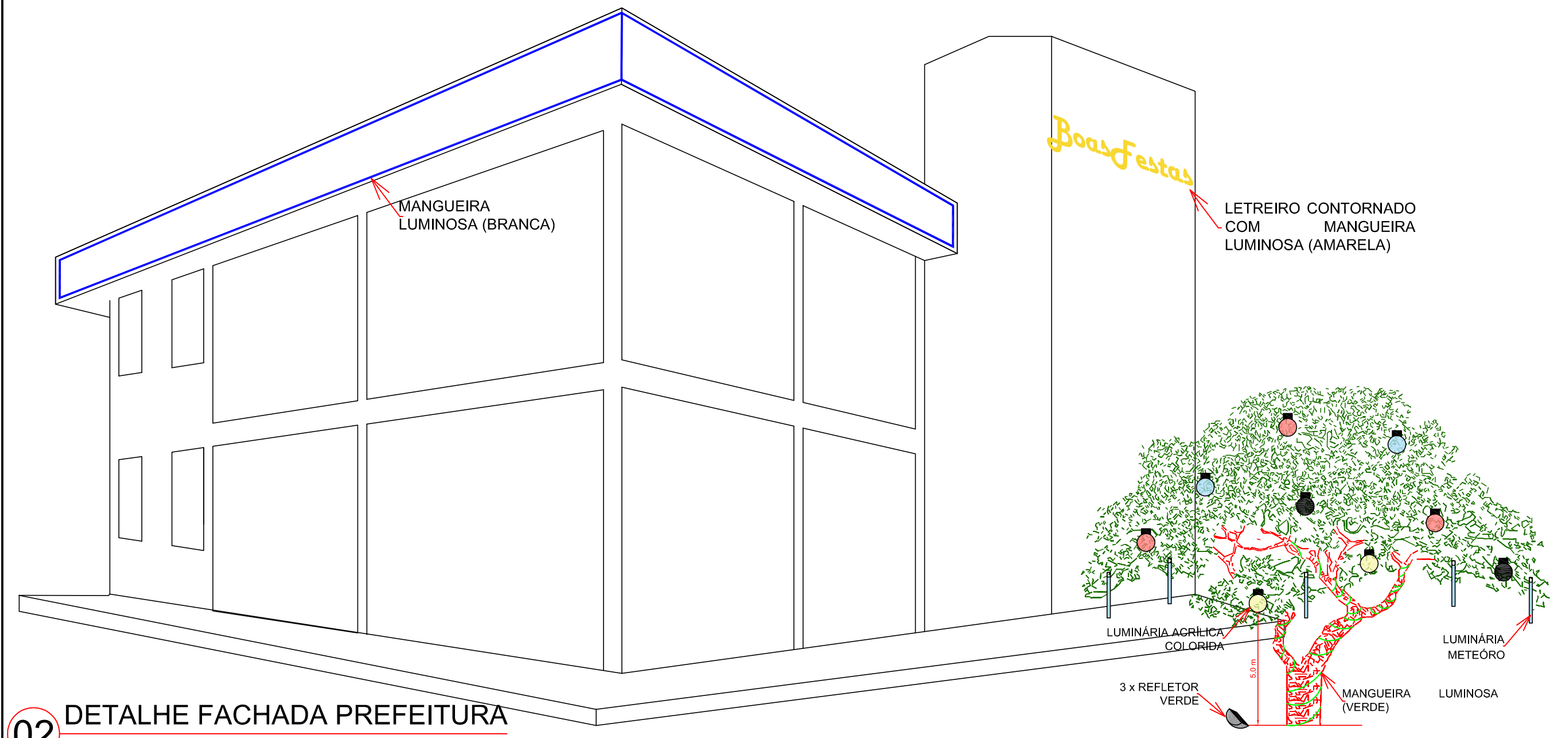

02 DETALHE FACHADA PREFEITURA
SEM ESCALA

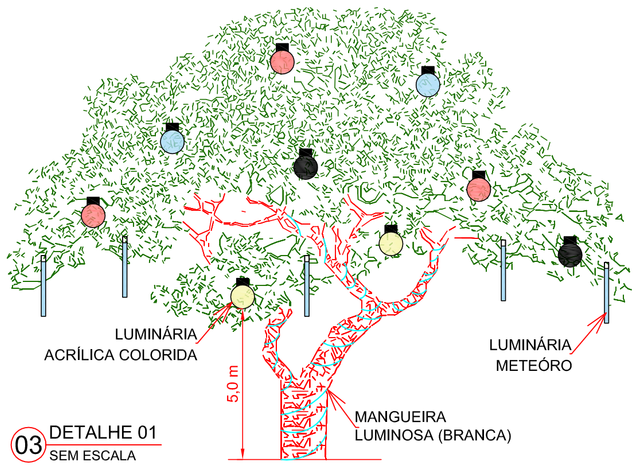

03 DETALHE 01
SEM ESCALA

07 DETALHE 05 - PINHEIRO 1,50 M
SEM ESCALA

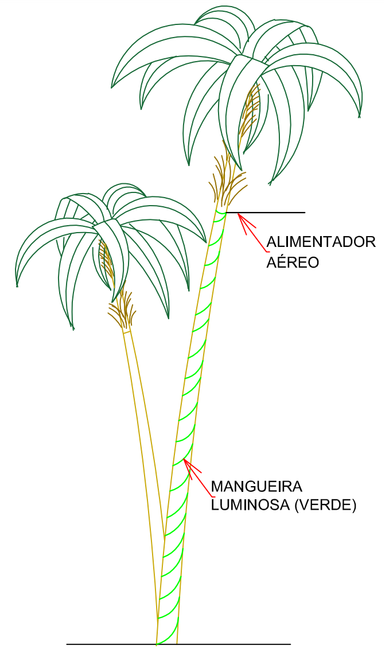

04 DETALHE 02
SEM ESCALA

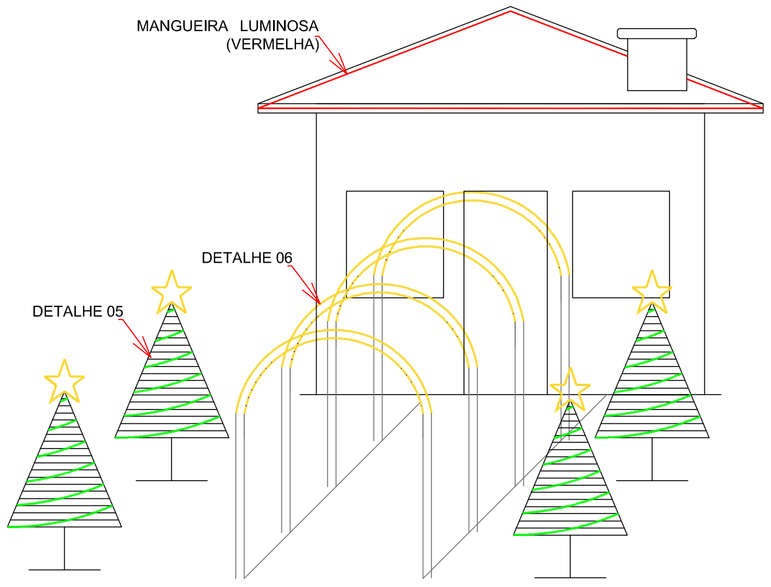

09 DETALHE 07 - CASA PAPAI NOEL
SEM ESCALA

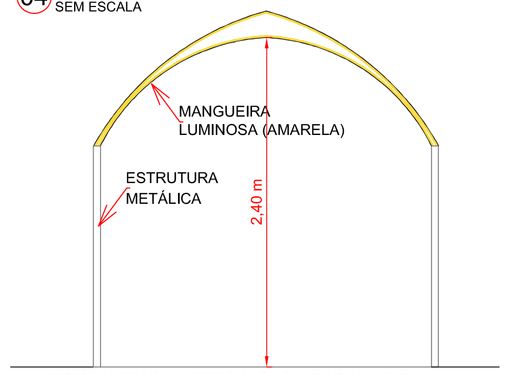

08 DETALHE 06 - ACESSO CASA PAPAI NOEL
SEM ESCALA

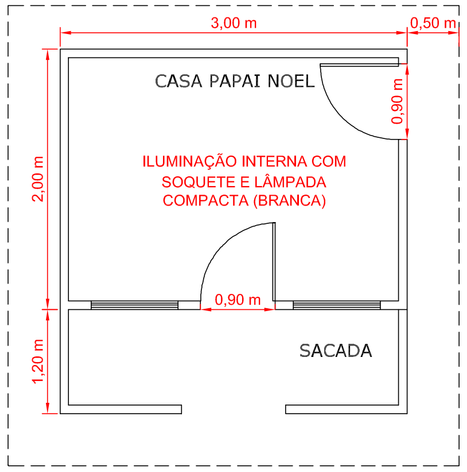

10 PLANTA BAIXA CASA PAPAI NOEL
SEM ESCALA

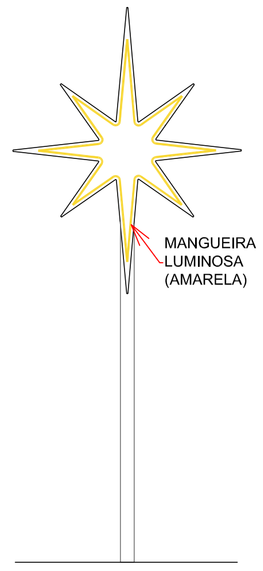

05 DETALHE 03 - ESTRELA PRESÉPIO
SEM ESCALA

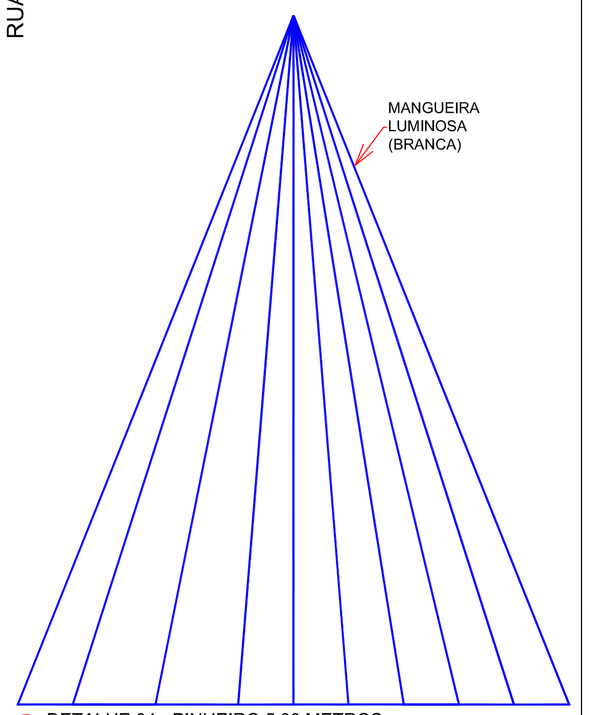

06 DETALHE 04 - PINHEIRO 5,00 METROS
SEM ESCALA

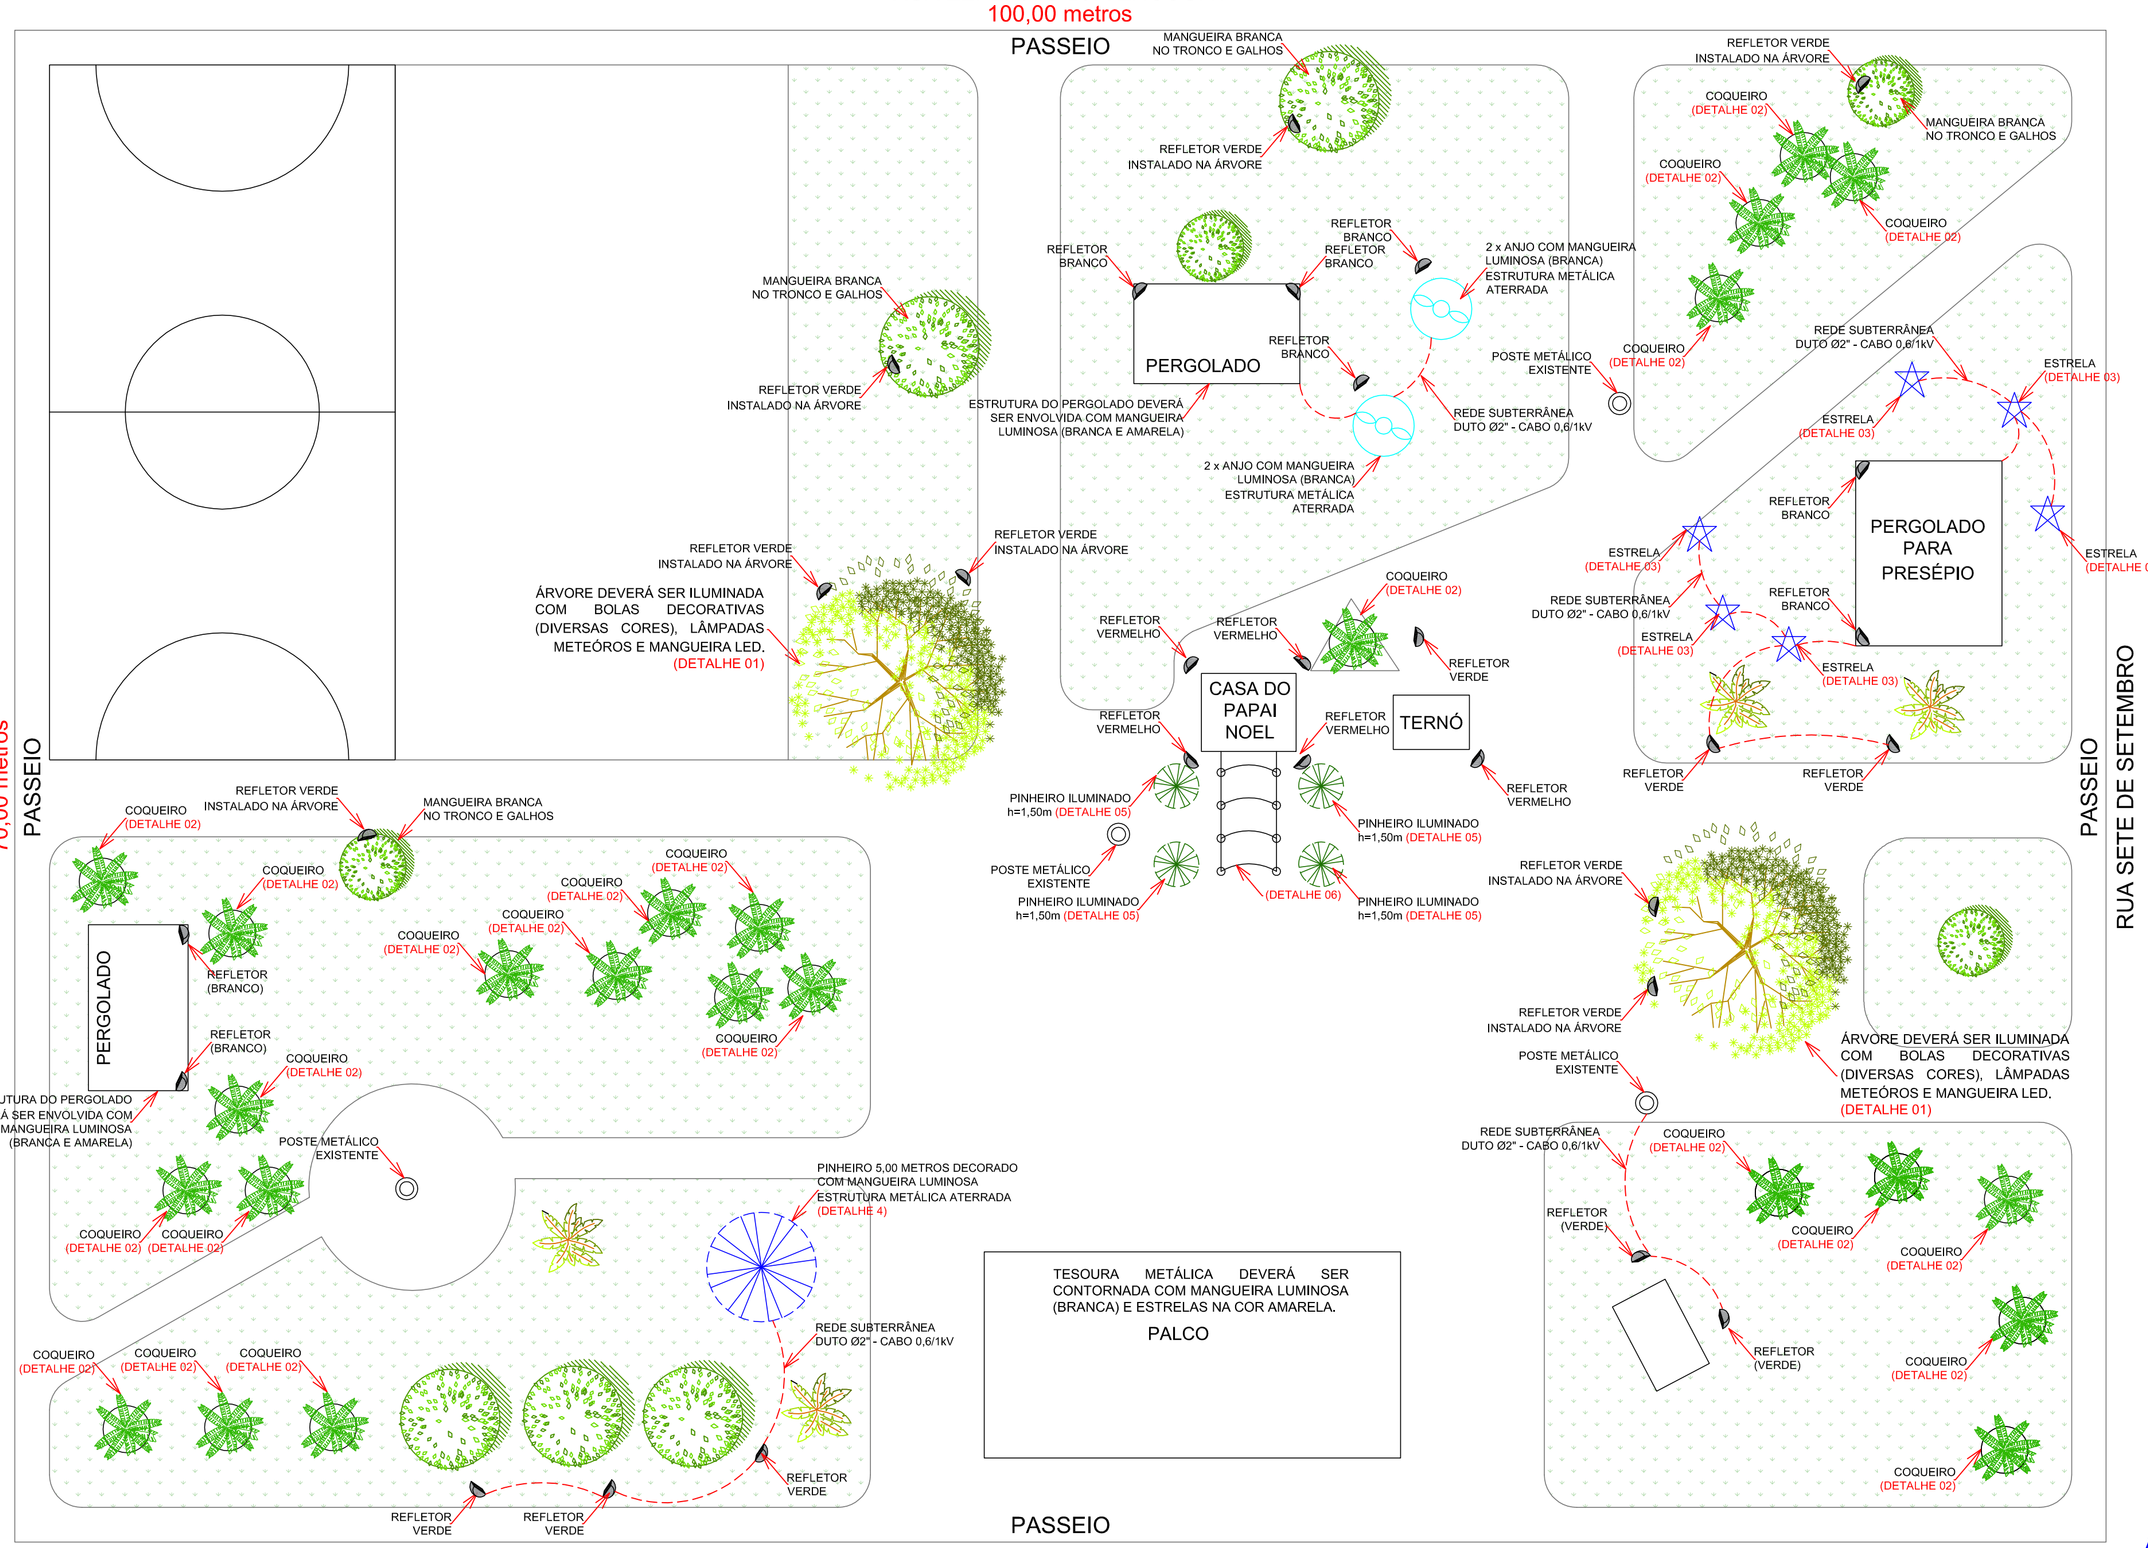

01 PLANTA DE IMPLANTAÇÃO PRAÇA SÃO JOSÉ
SEM ESCALA

APROVAÇÕES:

Observações:
1. Direitos autorais reservados, conforme Lei Federal 9.610/98, ART 70º, itens X e XI ART 1º
2. Dúvidas consultar projetos complementares;
3. Medidas em metros, em caso de divergência entre cotas e escala, prevalece o valor das cotas;
4. Qualquer alteração do projeto deverá ser autorizada pelo engenheiro responsável;
5. Declaro que a aprovação do projeto não implica no recolhimento de taxas, nem do direito de propriedade do terreno.

RGV ENGENHARIA
PROJETOS ELÉTRICOS E CIVIS
CNPJ: 22.100.173/0001-14
CREA/SC 134.895-7
Rua: Minas Gerais nº166 | B. Santa Tereza
Joaçaba - SC | CEP: 89600-000
FONE: (49) 3522-4351 | (49) 99916-7078
email: ricardo_vier_@hotmail.com

Obra: Iluminação Natalina Erval Velho

Local: Rua Nereu Ramose Praça São José, Centro, Erval Velho - SC

Escala: Indicada

Desenho: Ricardo G. Vier

ART: ART nº

Projeto: Projeto Elétrico

Especificações: Planta de Implantação Praça
Detalhes Fachada Prefeitura
Detalhes

Área Terreno: -

Área Edificação: -

Prancha: ELET. - 01/01

01

Outubro de 2018

Responsável Técnico:
Engº. Ricardo Guilherme Vier
CREA/SC 106.207-5

Proprietário:
Município de Erval Velho
CNPJ: 82.939.422/0001-91

[X] PROJETO
[ ] EXECUÇÃO