



# CASA DE QUÍMICA

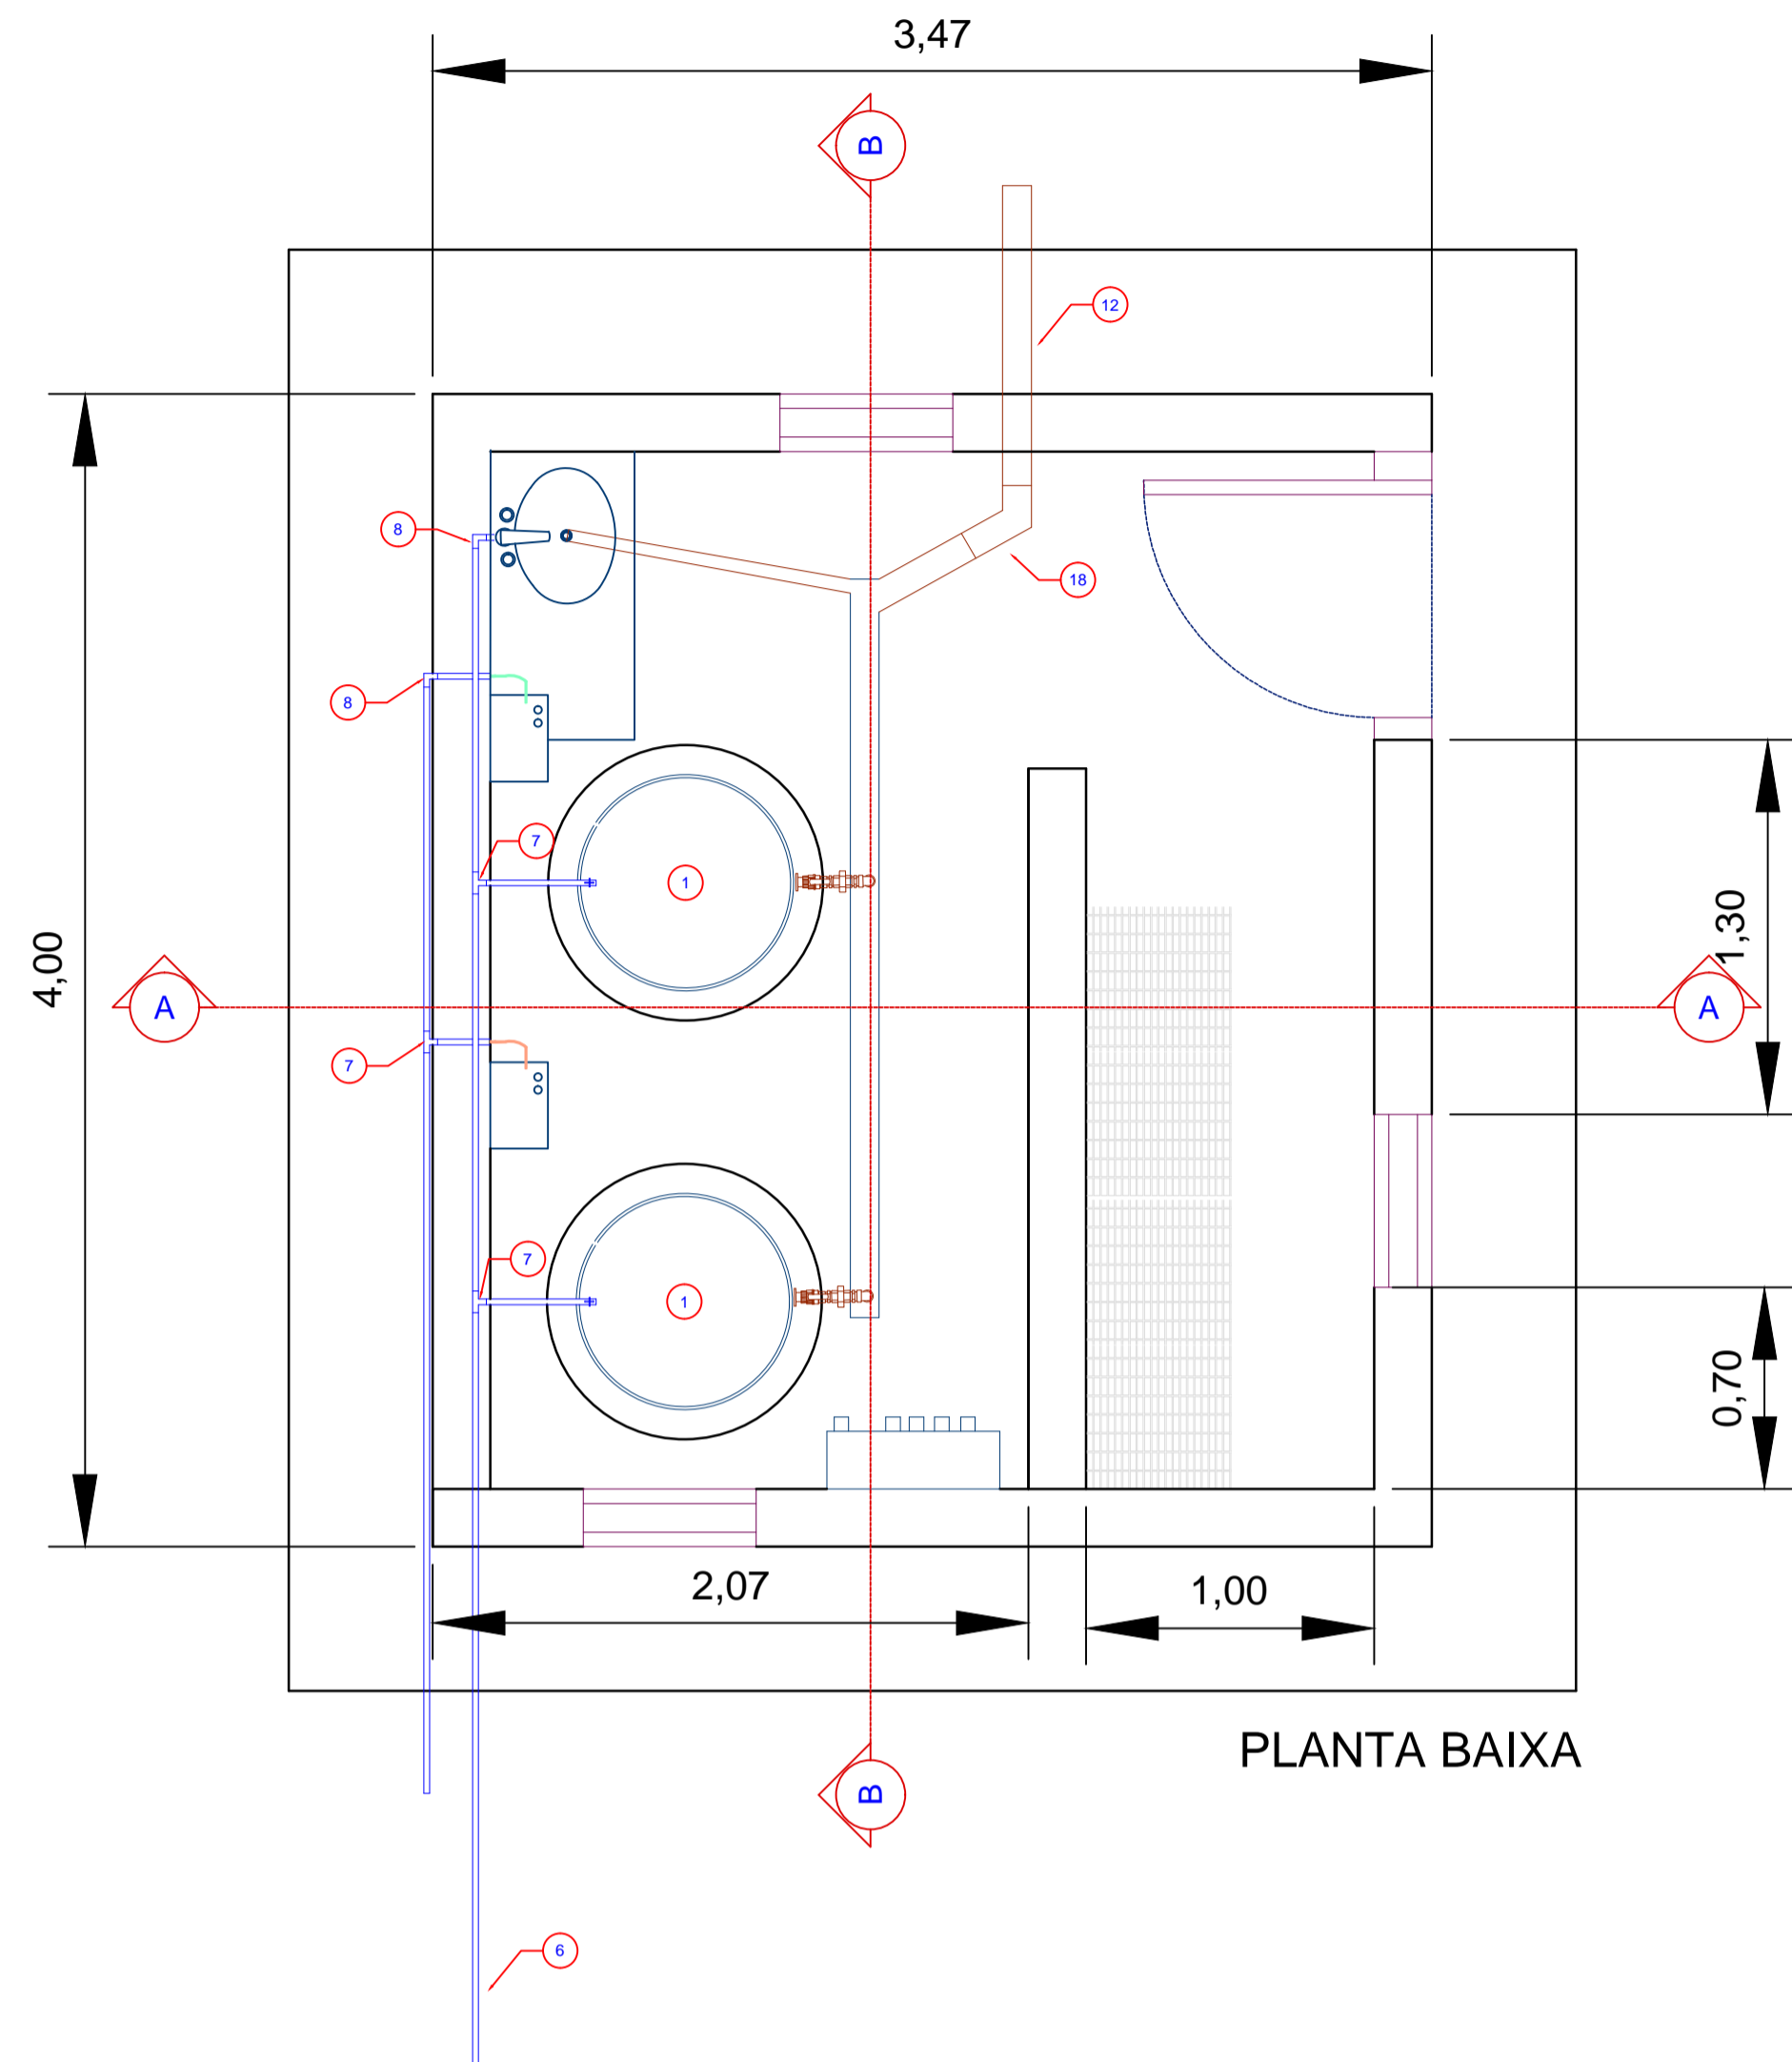

PLANTA BAIXA

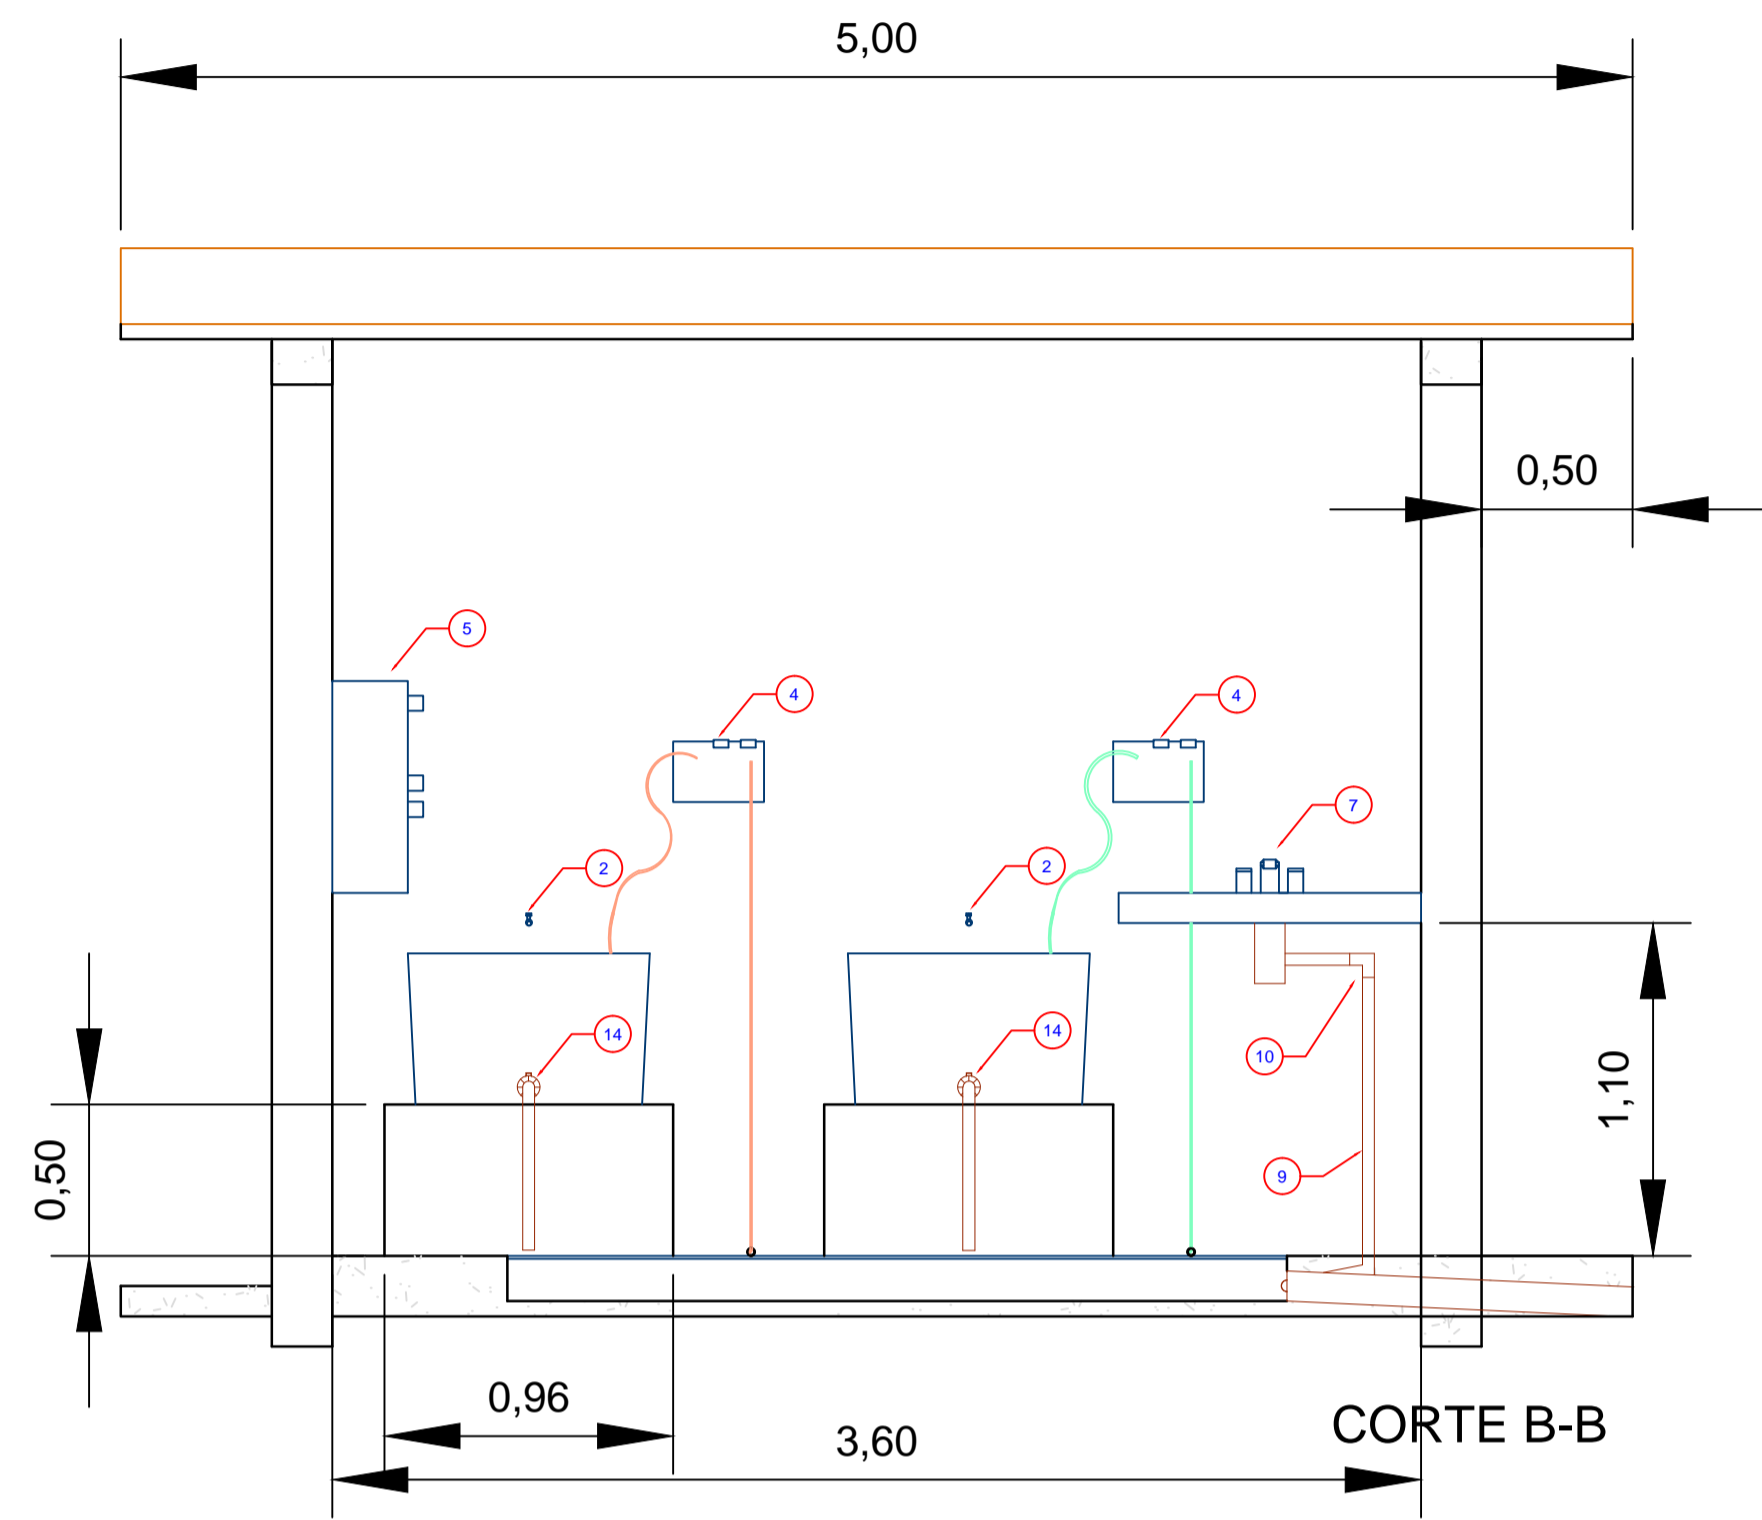


CORTE B-B


RELAÇÃO DOS MATERIAIS - CASA DE QUÍMICA			
Nº	DISCRIMINAÇÃO	M.	Q.
1	RESERVATÓRIO PRFV 400 L COM TAMPÃO	-	2
2	TORNEIRA PLÁSTICA 1/2"	-	2
3	SIFÃO COM SAÍDA LATERAL 1X1-1/2"	PVC	1
4	BOMBA DOSADORA DE PRODUTOS QUÍMICOS - CONFORME E.T-01	-	2
5	QUADRO DE COMANDO BOMBAS DOSADORAS	-	1
6	TUBO BB PVC SOLDÁVEL DN 20 - 6,00 M	PVC	2
7	TÊ BB PVC SOLDÁVEL DN 20	PVC	3
8	CURVA 90° PVC SOLDÁVEL DN 20	PVC	2
9	TUBO ESGOTO BB PVC SOLDÁVEL DN 40 - 1,00 M	PVC	5
10	CURVA 90° PVC SOLDÁVEL DN 40 - ESGOTO	PVC	4
11	REGISTRO PVC DN 40	PVC	2
12	TUBO ESGOTO BB PVC SOLDÁVEL DN 100 - 6,00 M	PVC	1
13	GRELHA METÁLICA PARA DRENAGEM 12X100 CM	-	3
14	ADAPTADOR COM FLANGES SAÍDA DN 40	PVC	2

## NOTAS

- 1 ANTES DA PINTURA EM LÁTEX ACRÍLICO DEVE SER PASSADO O FUNDO IMPERMEABILIZANTE
- 2 MÍNIMO DE 2 DEMÃOS DE TINTA LÁTEX ACRÍLICO
- 3 A COBERTURA DEVE SER INCLINAÇÃO MÍNIMA DE 5%
- 4 LANÇAMENTO DE LASTRO DE CONCRETO MAGRO (5 CM) PARA EVITAR CONTAMINAÇÕES
- 5 UTILIZAÇÃO DE LADRILHO CERÂMICOS ANTIDERRAPANTES NO PAVIMENTO INTERNO

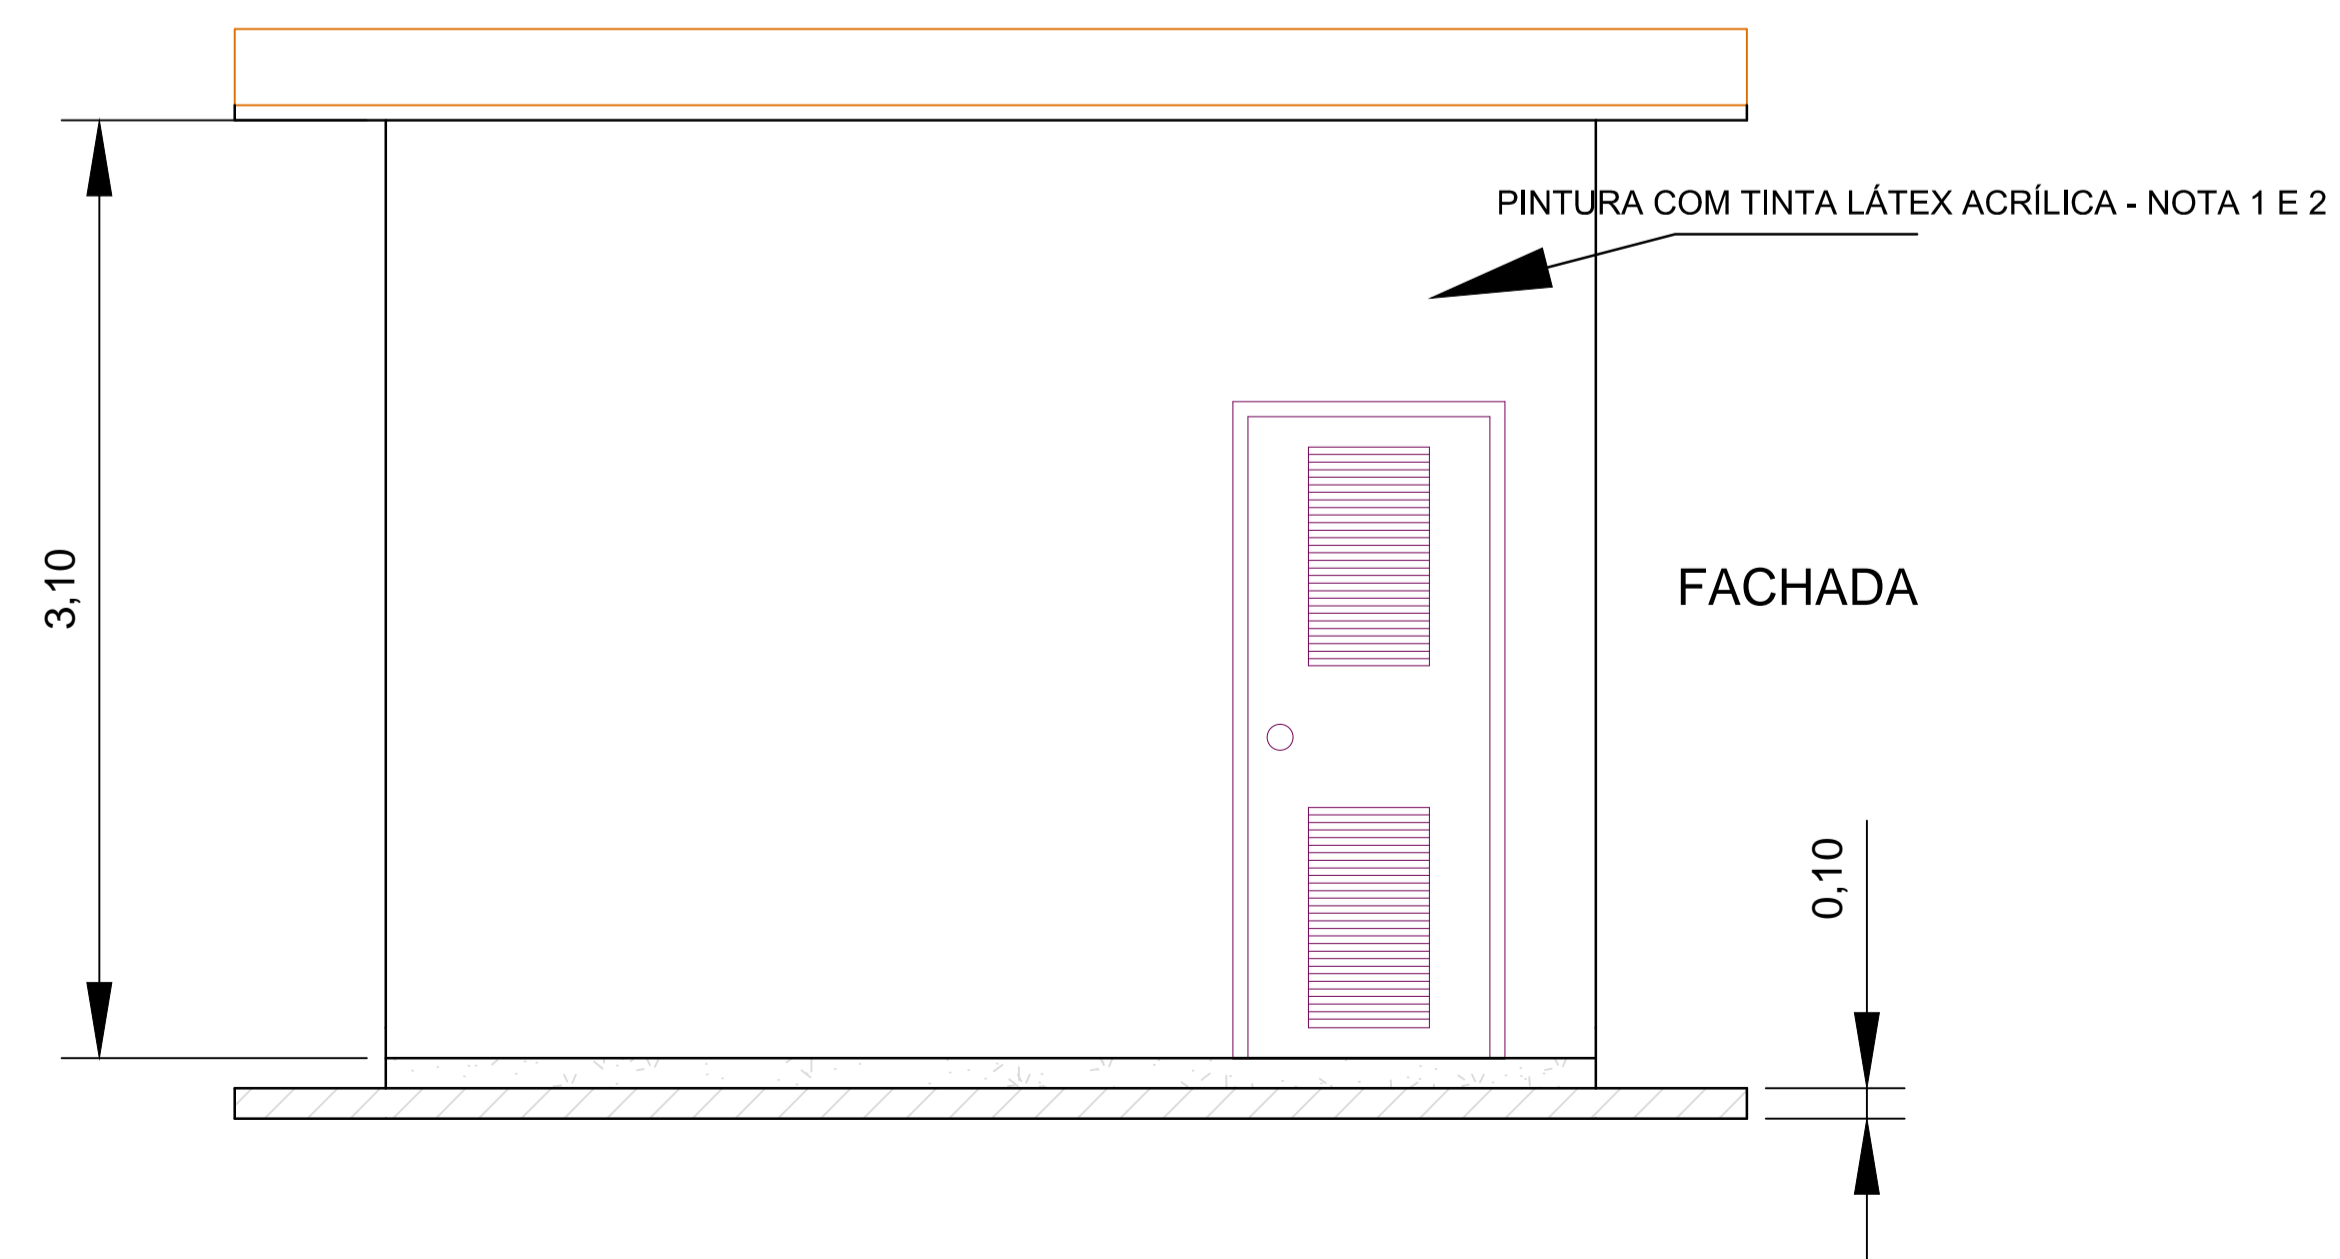

FACHADA

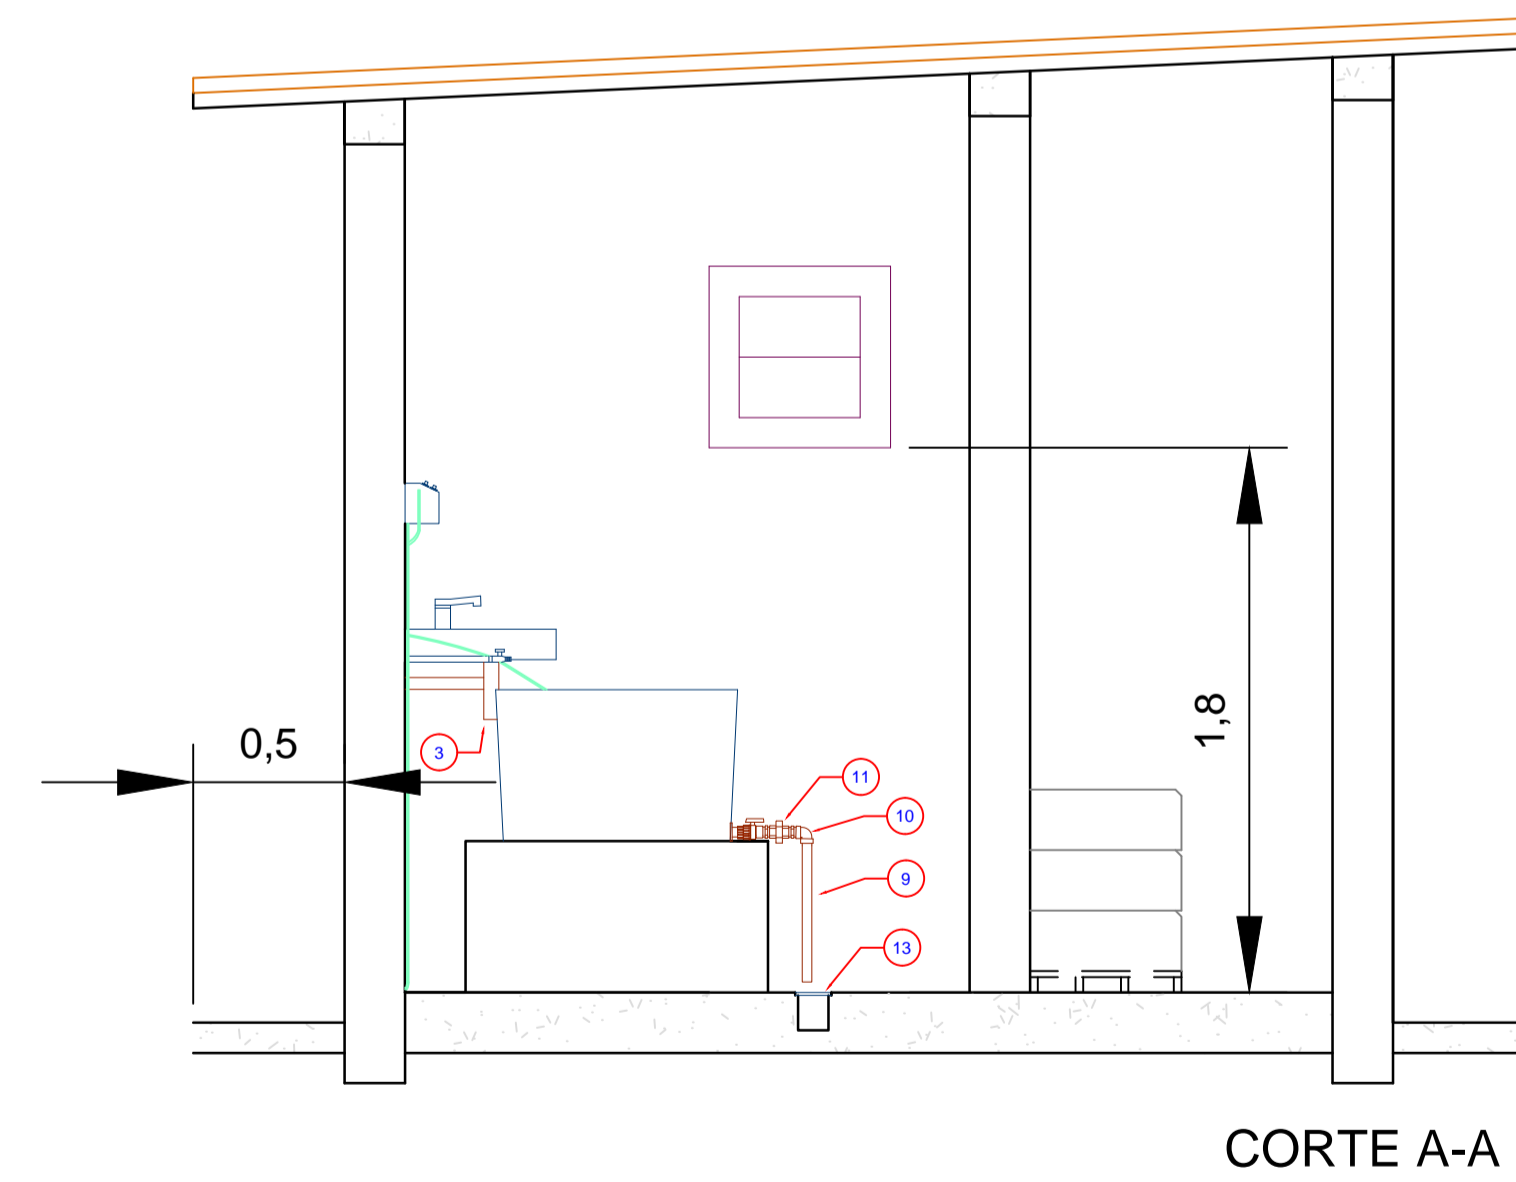

CORTE A-A