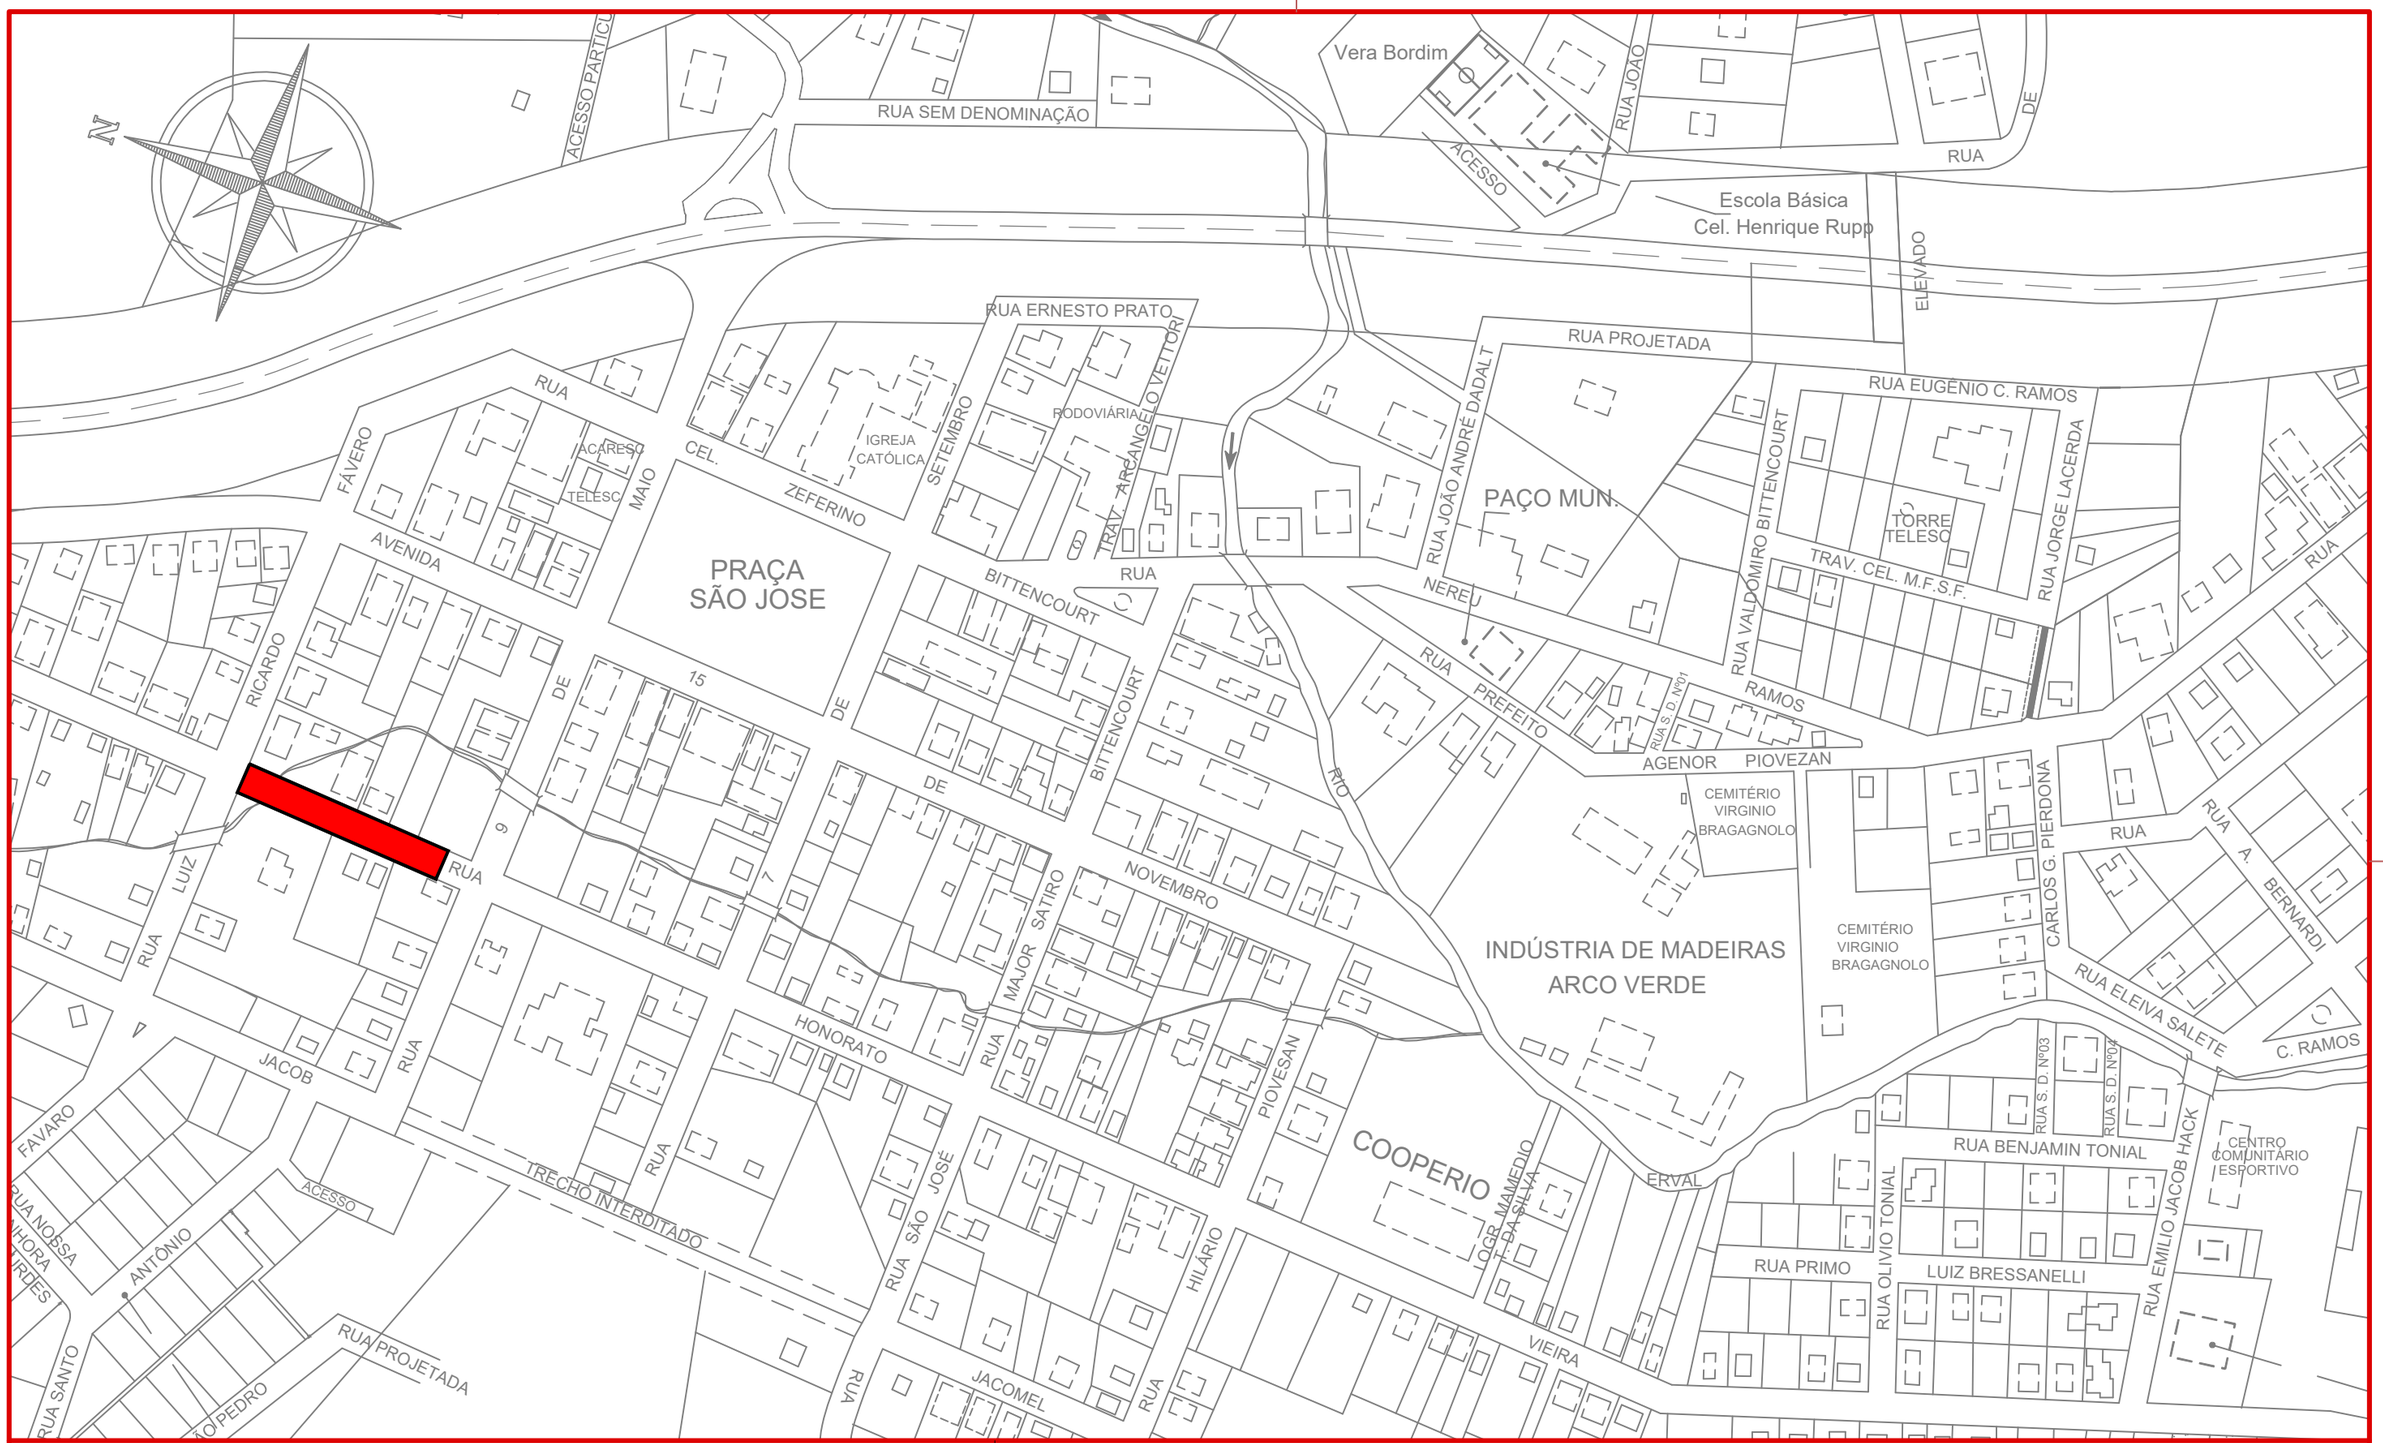

ammoc — Associação dos Municípios do Meio Oeste Catarinense	MUNICÍPIO DE ERVAL VELHO	Serviço: **LOCALIZAÇÃO**
	Obra: PAVIMENTAÇÃO EM ASFALTO C.A.U.Q. DE PARTE DA RUA CEL. HONORATO VIEIRA	Trecho: **Est. OPP - 8 + 8,145**
Responsável Técnico	Projeto: DENIR NARCIZO ZULIAN - ENG. CIVIL - CREA/SC 50.805-8 MICHEL ALBERTI - ENG. CIVIL - CREA/SC 80.032-6 ANA JÚLIA UNGERICHT - ENG. CIVIL-CREA/SC 105.295-8 MAX MOOSHAMMER - ENG. CIVIL- CREA/SC 139.964-0	Prancha: **ÚNICA**
Assinatura Prefeito(a) Municipal	Desenho: **FELIPE LORENCI PARISOTO** — Data: **JUNHO DE 2018** — Escala: **1/2500**	