



DETALHE DA SINALIZAÇÃO  
ESCALA: 1/750

PLACAS DE REGULAMENTAÇÃO				
PLACAS	CÓDIGO	PINTURA	DIMENSÃO	QUANTIDADE
	R - 1	fundo branco letras brancas orla externa branca orla externa vermelha	L=0,25	01
			L=0,45x0,25	02 un

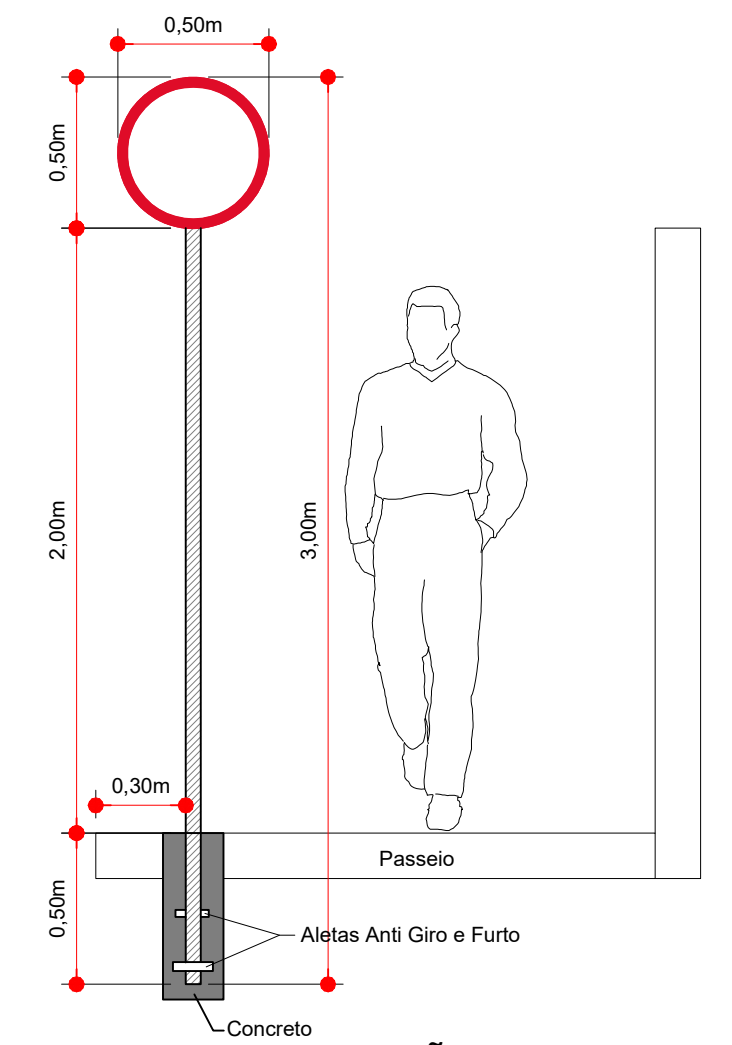

DETALHE DA FIXAÇÃO DE PLACAS  
ESCALA: 1/25

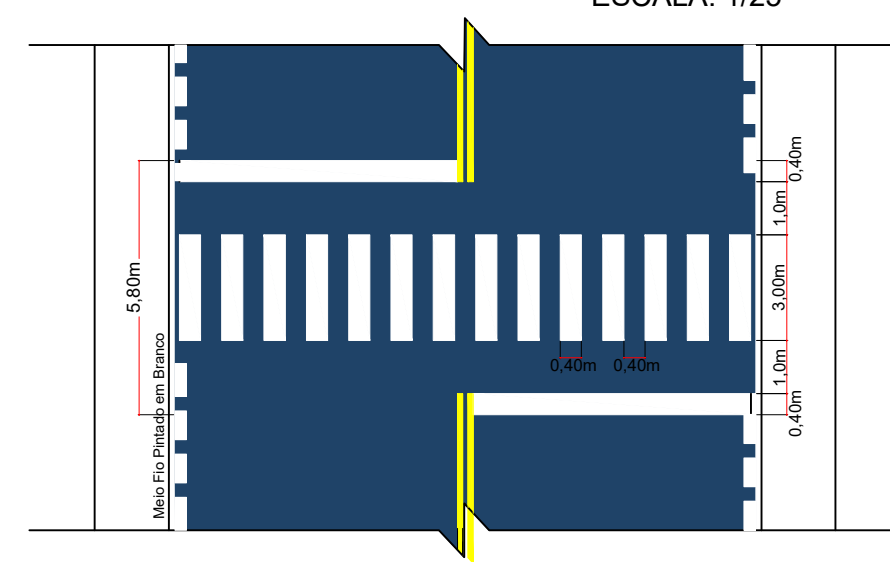

DETALHE DA FAIXA  
ESCALA: 1/750



Responsável Técnico  
  
Assinatura Prefeito(a) Municipal

**MUNICÍPIO DE ERVAL VELHO**

Obra: PAVIMENTAÇÃO EM ASFALTO C.A.U.Q. DE PARTE DA RUA LUIZ RICARDO FÁVARO

Projeto: DENIR NARCIZO ZULIAN - ENG. CIVIL - CREA/SC 50.805-8  
MICHEL ALBERTI - ENG. CIVIL - CREA/SC 80.032-6  
ANA JÚLIA UNGERICH - ENG. CIVIL - CREA/SC 105.295-8  
MAX MOOSHAMMER - ENG. CIVIL - CREA/SC 139.964-0

Desenho: FELIPE LORENCI PARISOTO

Data: JUNHO DE 2018

Escala: INDICADA (S)

Serviço: **PROJETO DE SINALIZAÇÃO**

Trecho: **Est. OPP - 10 + 9,706**

Prancha: **SIN. 02/02**