



**DETALHE DA SINALIZAÇÃO HORIZONTAL**  
Pista de Rolamento  
ESCALA: 1/100

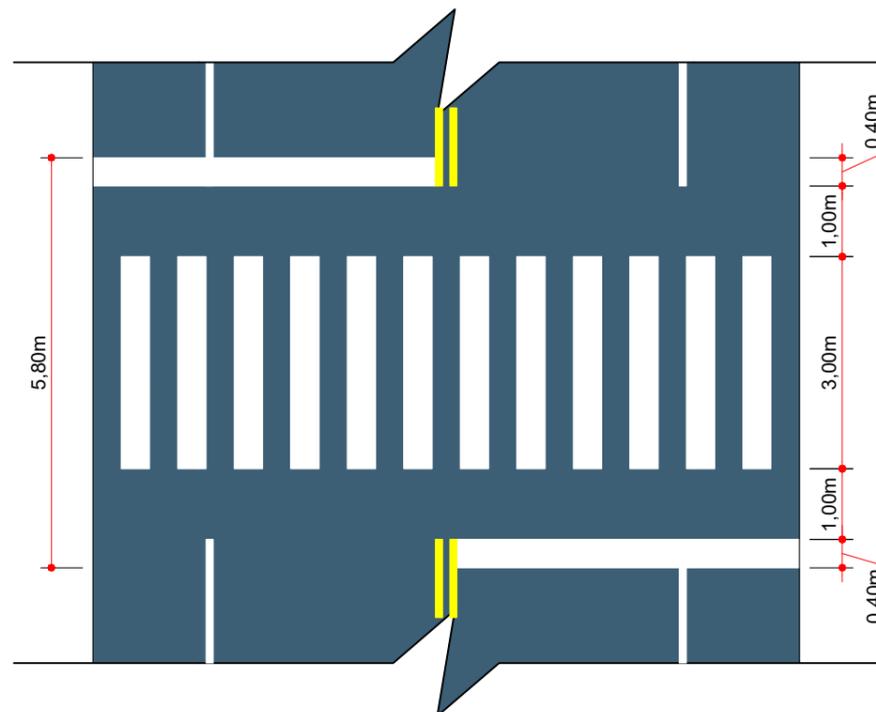

**DETALHE DA SINALIZAÇÃO HORIZONTAL**  
FAIXA DE TRAVESSIA  
ESCALA: 1/100

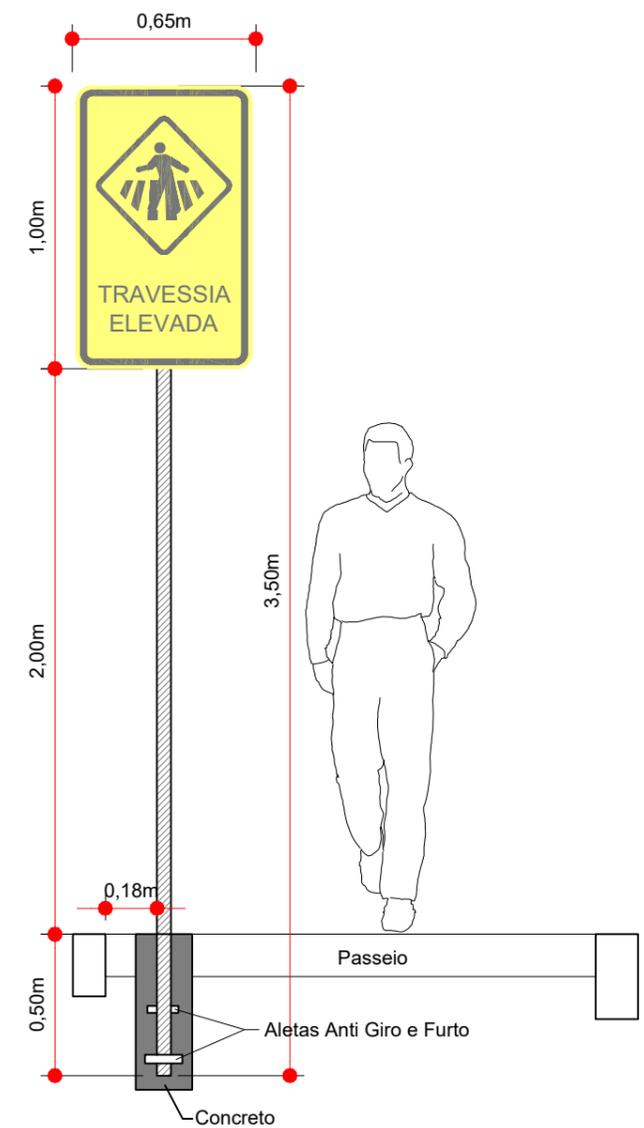

**Detalhe da Fixação de Placas**  
Escala: 1/25



Responsável Técnico

Assinatura Prefeito(a) Municipal

**MUNICÍPIO DE ERVAL VELHO - SC**

Obra: PAVIMENTAÇÃO EM ASFALTO C.A.U.Q.  
RUA EMÍLIO JACOB HACK

Projeto: DENIR NARCIZO ZULIAN - ENG. CIVIL - CREA/SC 50.805-8  
MICHEL ALBERTI - ENG. CIVIL - CREA/SC 80.032-6  
ANA JÚLIA UNGERICH - ENG. CIVIL - CREA/SC 105.295-8  
MAX MOOSHAMMER - ENG. CIVIL - CREA/SC 139.964-0

Desenho: LUCAS F. BALESTRIN

Data: JUNHO DE 2018

Escala: INDICADA (S)

Serviço: PROJETO DE SINALIZAÇÃO

Trecho: Est. OPP - 6+13.136

Prancha:

**SIN. 02/03**