


DETALHE DA SINALIZAÇÃO
ESCALA: 1/750

PLACAS DE SINALIZAÇÃO ESPECIAL DE ADVERTÊNCIA

PLACAS	CÓDIGO	PINTURA	DIMENSÃO	QUANTIDADE
		fundo amarelo letras pretas orla externa preta	L=1,00x0,65	02
		fundo amarelo letras pretas orla externa preta	L=1,00x0,65	02

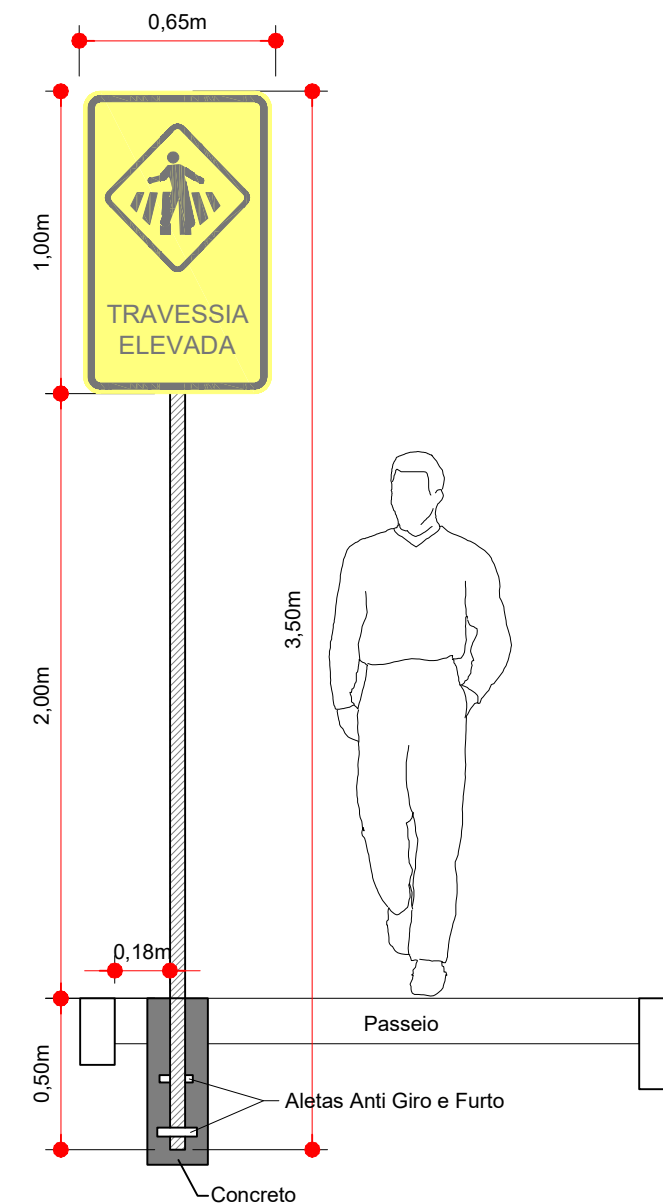

Detalhe da Fixação de Placas
Escala: 1/25



Responsável Técnico

Assinatura Prefeito(a) Municipal

MUNICÍPIO DE ERVAL VELHO

Obra: PAVIMENTAÇÃO EM ASFALTO C.A.U.Q. DE PARTE DA RUA CEL. HONORATO VIEIRA

Projeto: DENIR NARCIZO ZULIAN - ENG. CIVIL - CREA/SC 50.805-8
MICHEL ALBERTI - ENG. CIVIL - CREA/SC 80.032-6
ANA JÚLIA UNGERICH - ENG. CIVIL-CREA/SC 105.295-8
MAX MOOSHAMMER - ENG. CIVIL - CREA/SC 139.964-0

Desenho: FELIPE LORENCI PARISOTO

Data: JUNHO DE 2018

Escala: INDICADA (S)

Serviço: PROJETO DE SINALIZAÇÃO

Trecho: Est. OPP - 8 + 8,145

Prancha:

SIN.
03/03