


**RUA CEL.
ZEFERINO BITTENCOURT**

PLANTA BAIXA
PORTAL ERVAL VELHO
(MAIORES DETALHES VER PROJETO MECÂNICO)
ESCALA = 1 : 50






**MAQUETE
ELETRÔNICA B**
SEM ESCALA

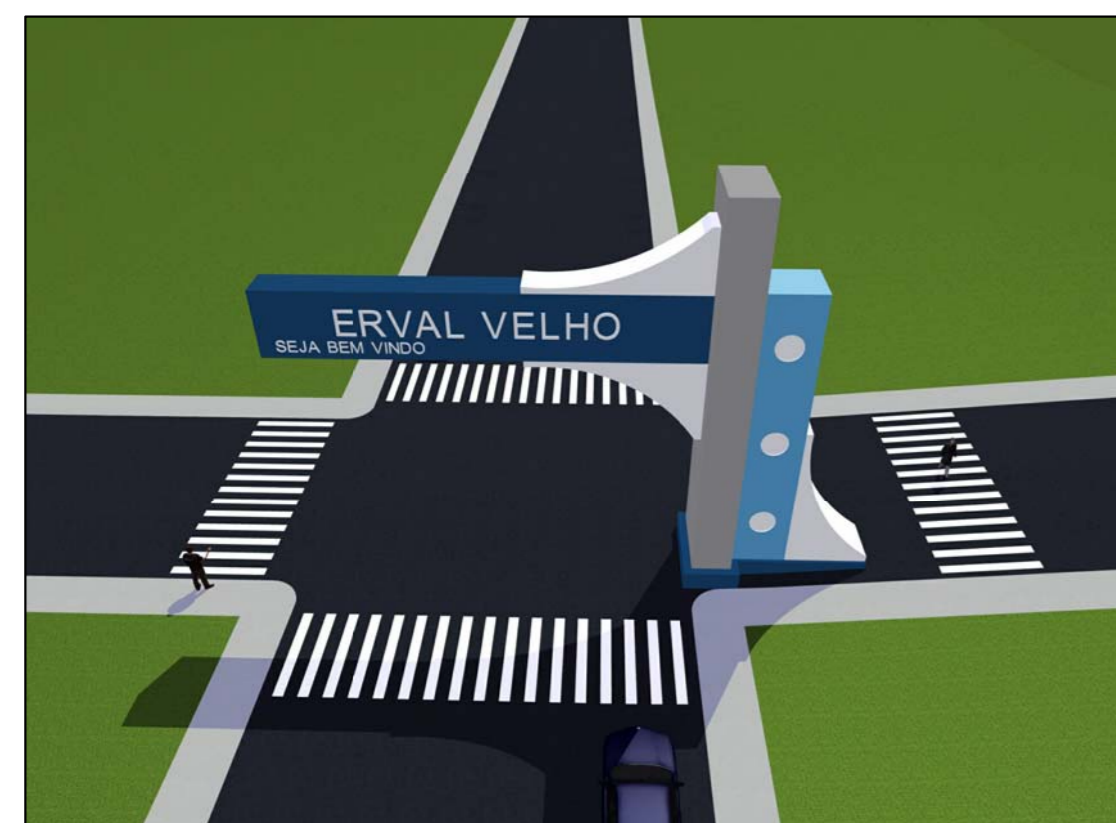

**MAQUETE
ELETRÔNICA A**
SEM ESCALA

**ELEVAÇÃO
FRONTAL - ENTRADA**
(MAIORES DETALHES VER PROJETO MECÂNICO)
ESCALA = 1 : 50

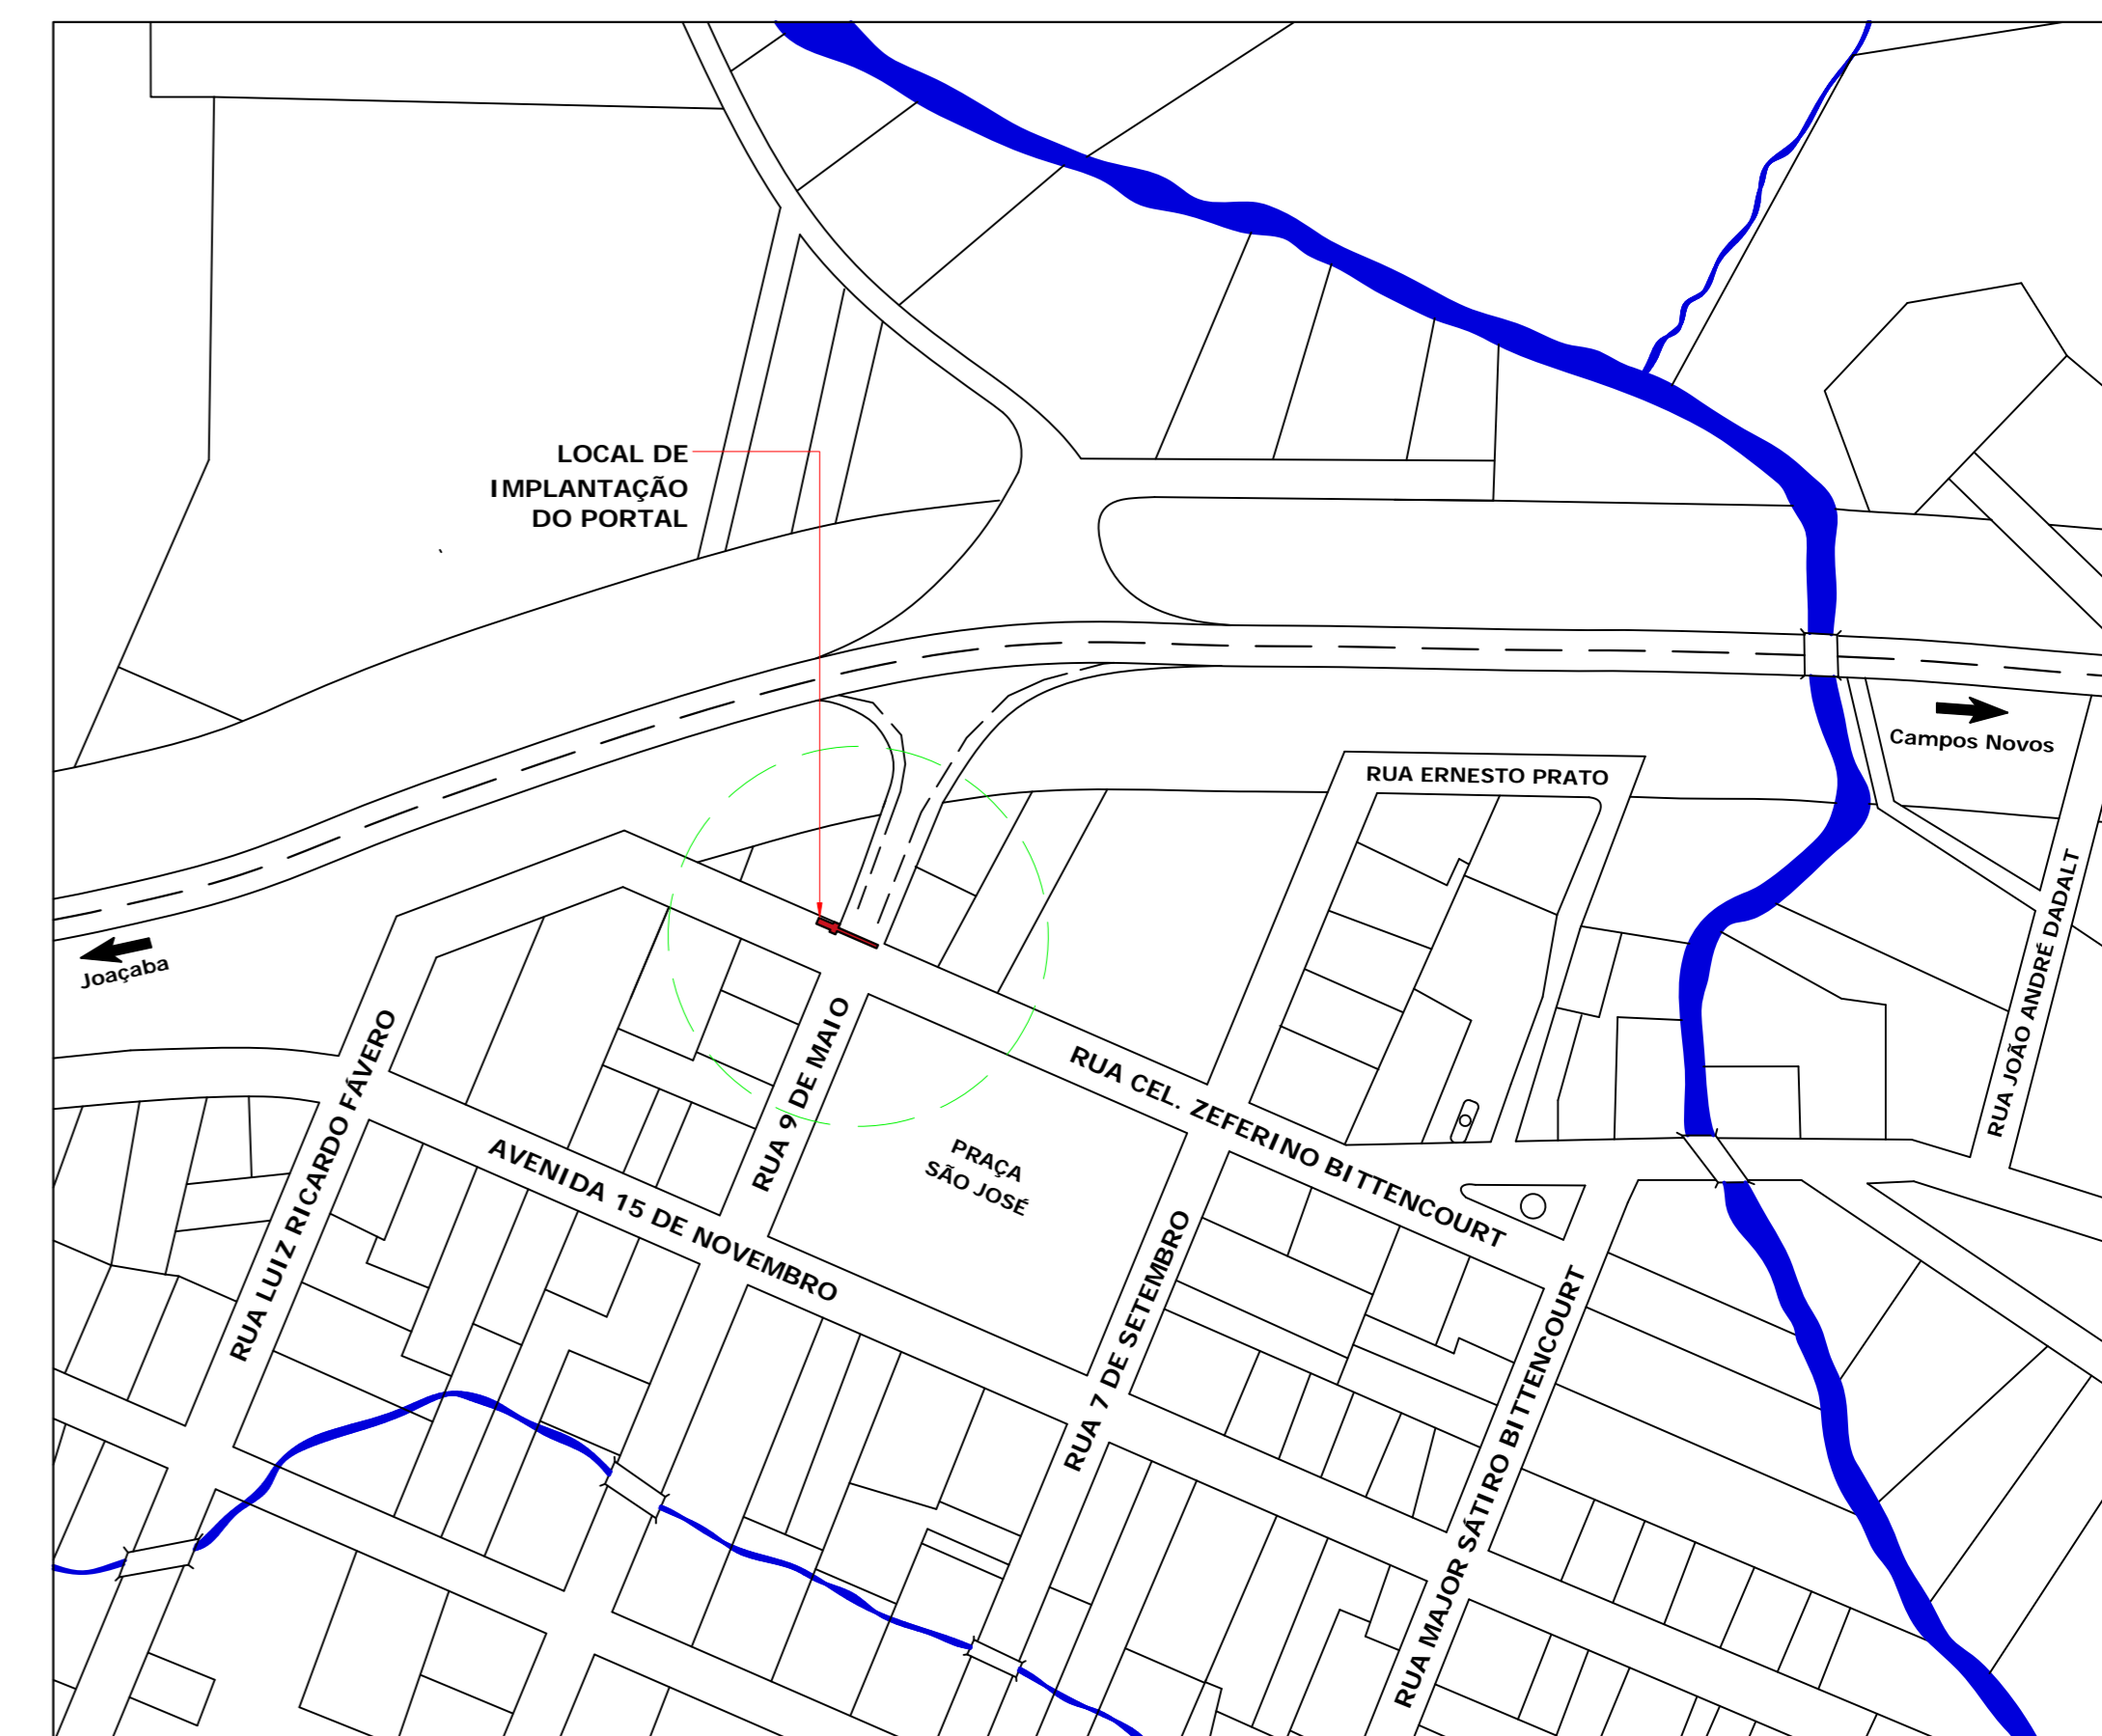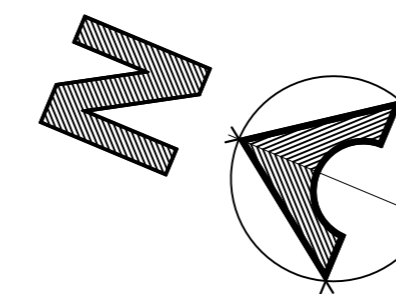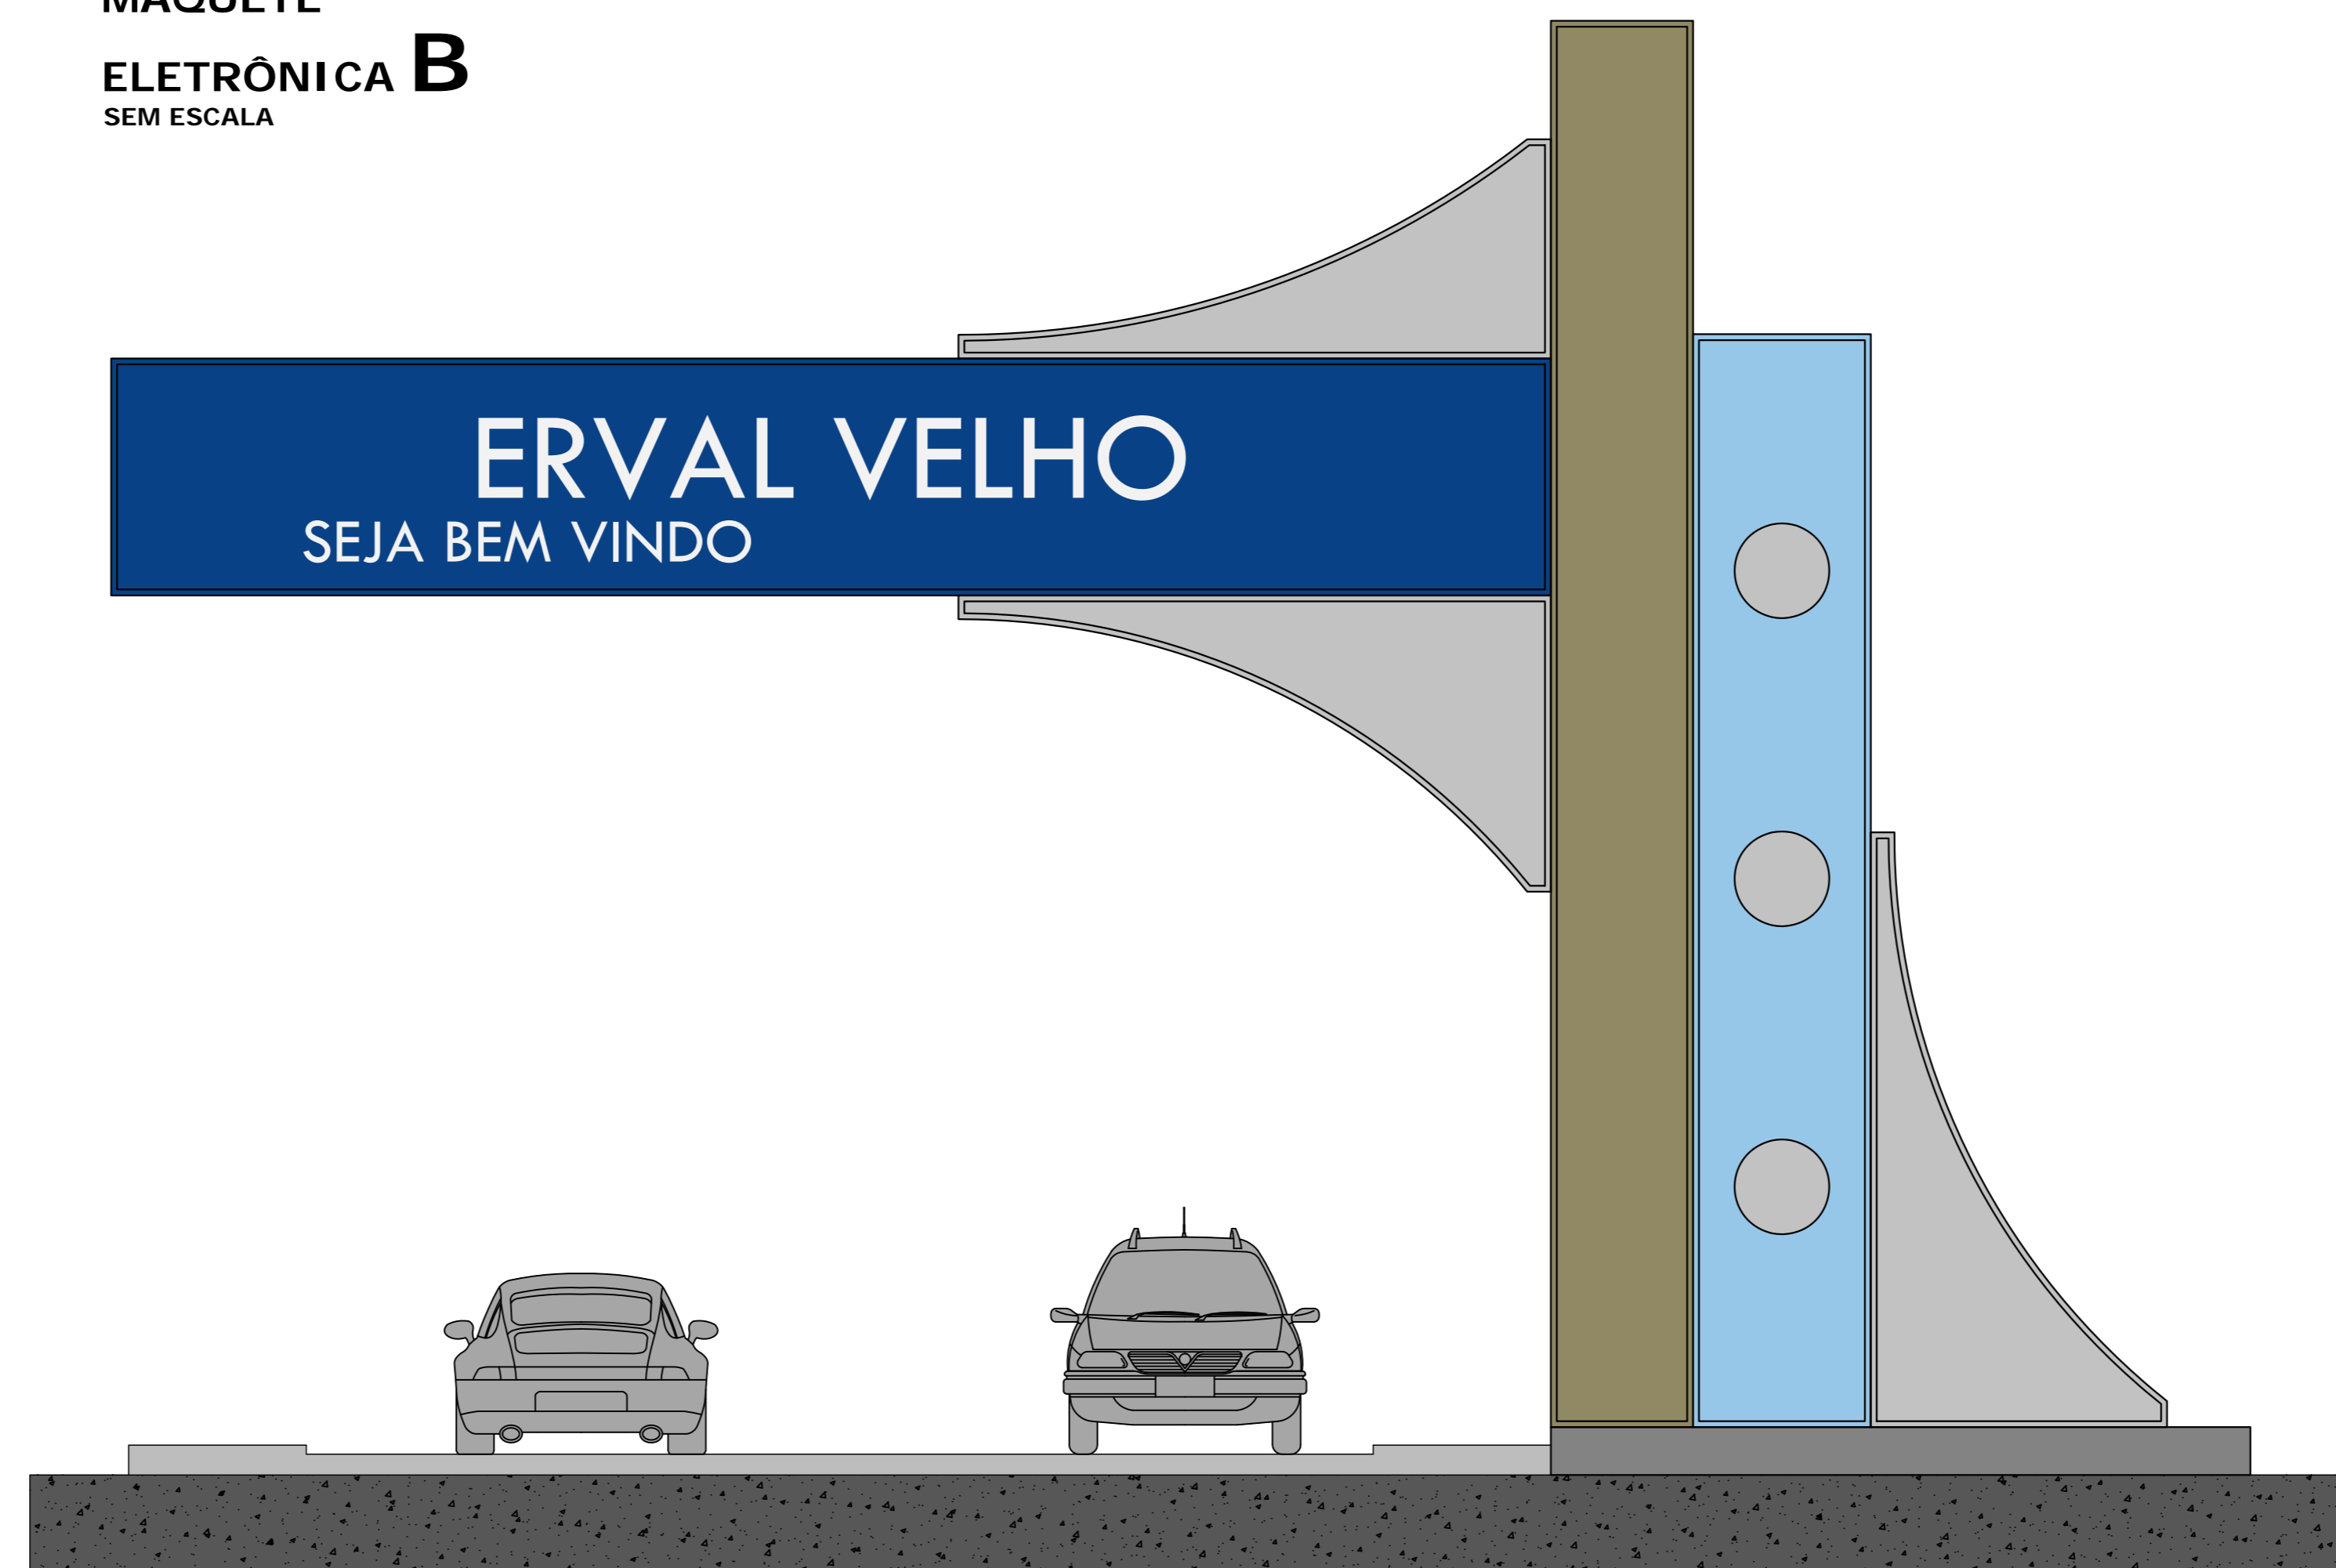

**IMPLANTAÇÃO
PORTAL DE ENTRADA**
ESCALA = 1 : 2000



Rua Roberto Trompowski, 68 2º andar - Tel: 49 3522 2800 Fax: 35220235 www.ammoc.com.br e-mail ammoc@ammoc.com.br - JOAÇABA SC

PREFEITURA MUNICIPAL DE ERVAL VELHO

Obra:	PROJETO PORTAL DE ENTRADA	Conteúdo:	PLANTA BAIXA CORTES PERSPECTIVAS LOCALIZAÇÃO FACHADAS
Referência:	PROJETO ARQUITETÔNICO		
Local da Obra:	RUA CEL ZEFERINO BITTENCOURT - ESQ. C/ RUA NOVE DE MAIO		

Quaisquer alterações consulte os responsáveis técnicos

Assinatura Responsável Técnico _____ Assinatura Prefeito(a) Municipal _____

Projeto: DENIR NARCIZO ZULIAN - ENG. CIVIL - CREA/SC 50.805-8
MICHEL ALBERTI - ENG. CIVIL - CREA/SC 80.032-6
ANA JÚLIA UNGERICH - ENG. CIVIL - CREA/SC 105.295-8
MAX MOOSHAMMER - ENG. CIVIL - CREA/SC 139.164-0

Desenho: JOHANNES / MAX Data: NOVEMBRO / 2018 Escala: INDICADA(S) Área Total: 24,81 m²

**ARQ
01/03**