



VISTA 3D - A
 PORTAL ERVAL VELHO
 (MAIORES DETALHES VER PROJETO MECÂNICO)
 ESCALA = 1 : 50

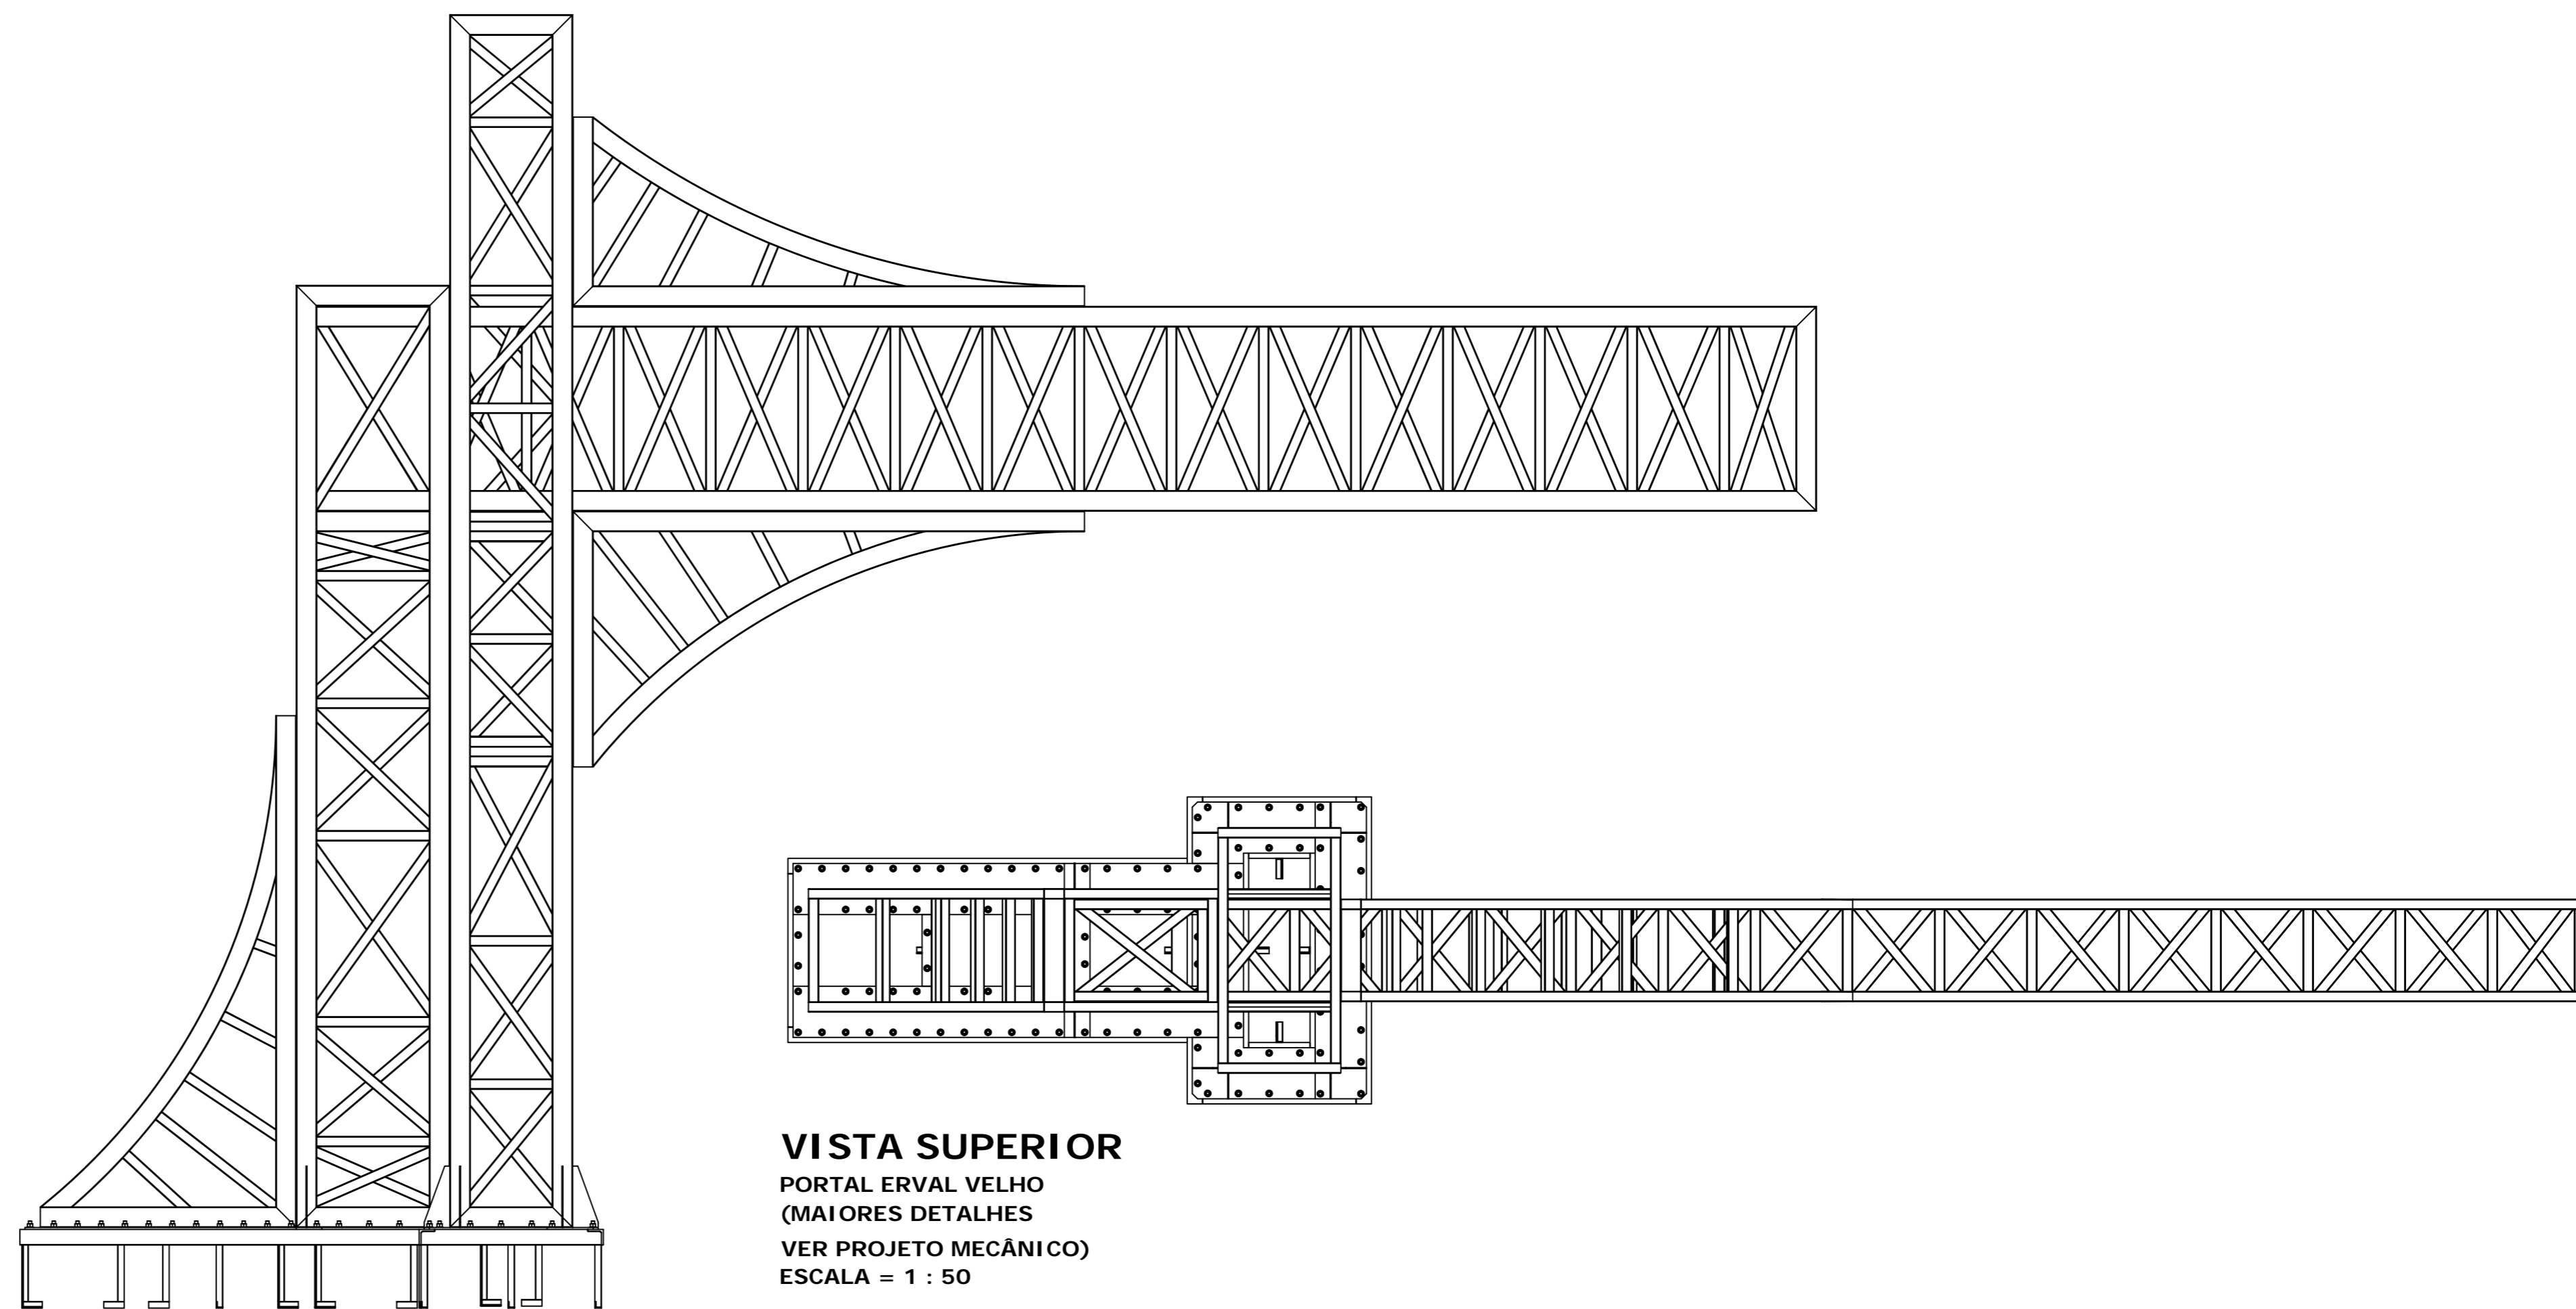


VISTA FRONTAL
 PORTAL ERVAL VELHO
 (MAIORES DETALHES
 VER PROJETO MECÂNICO)
 ESCALA = 1 : 50

VISTA SUPERIOR
 PORTAL ERVAL VELHO
 (MAIORES DETALHES
 VER PROJETO MECÂNICO)
 ESCALA = 1 : 50

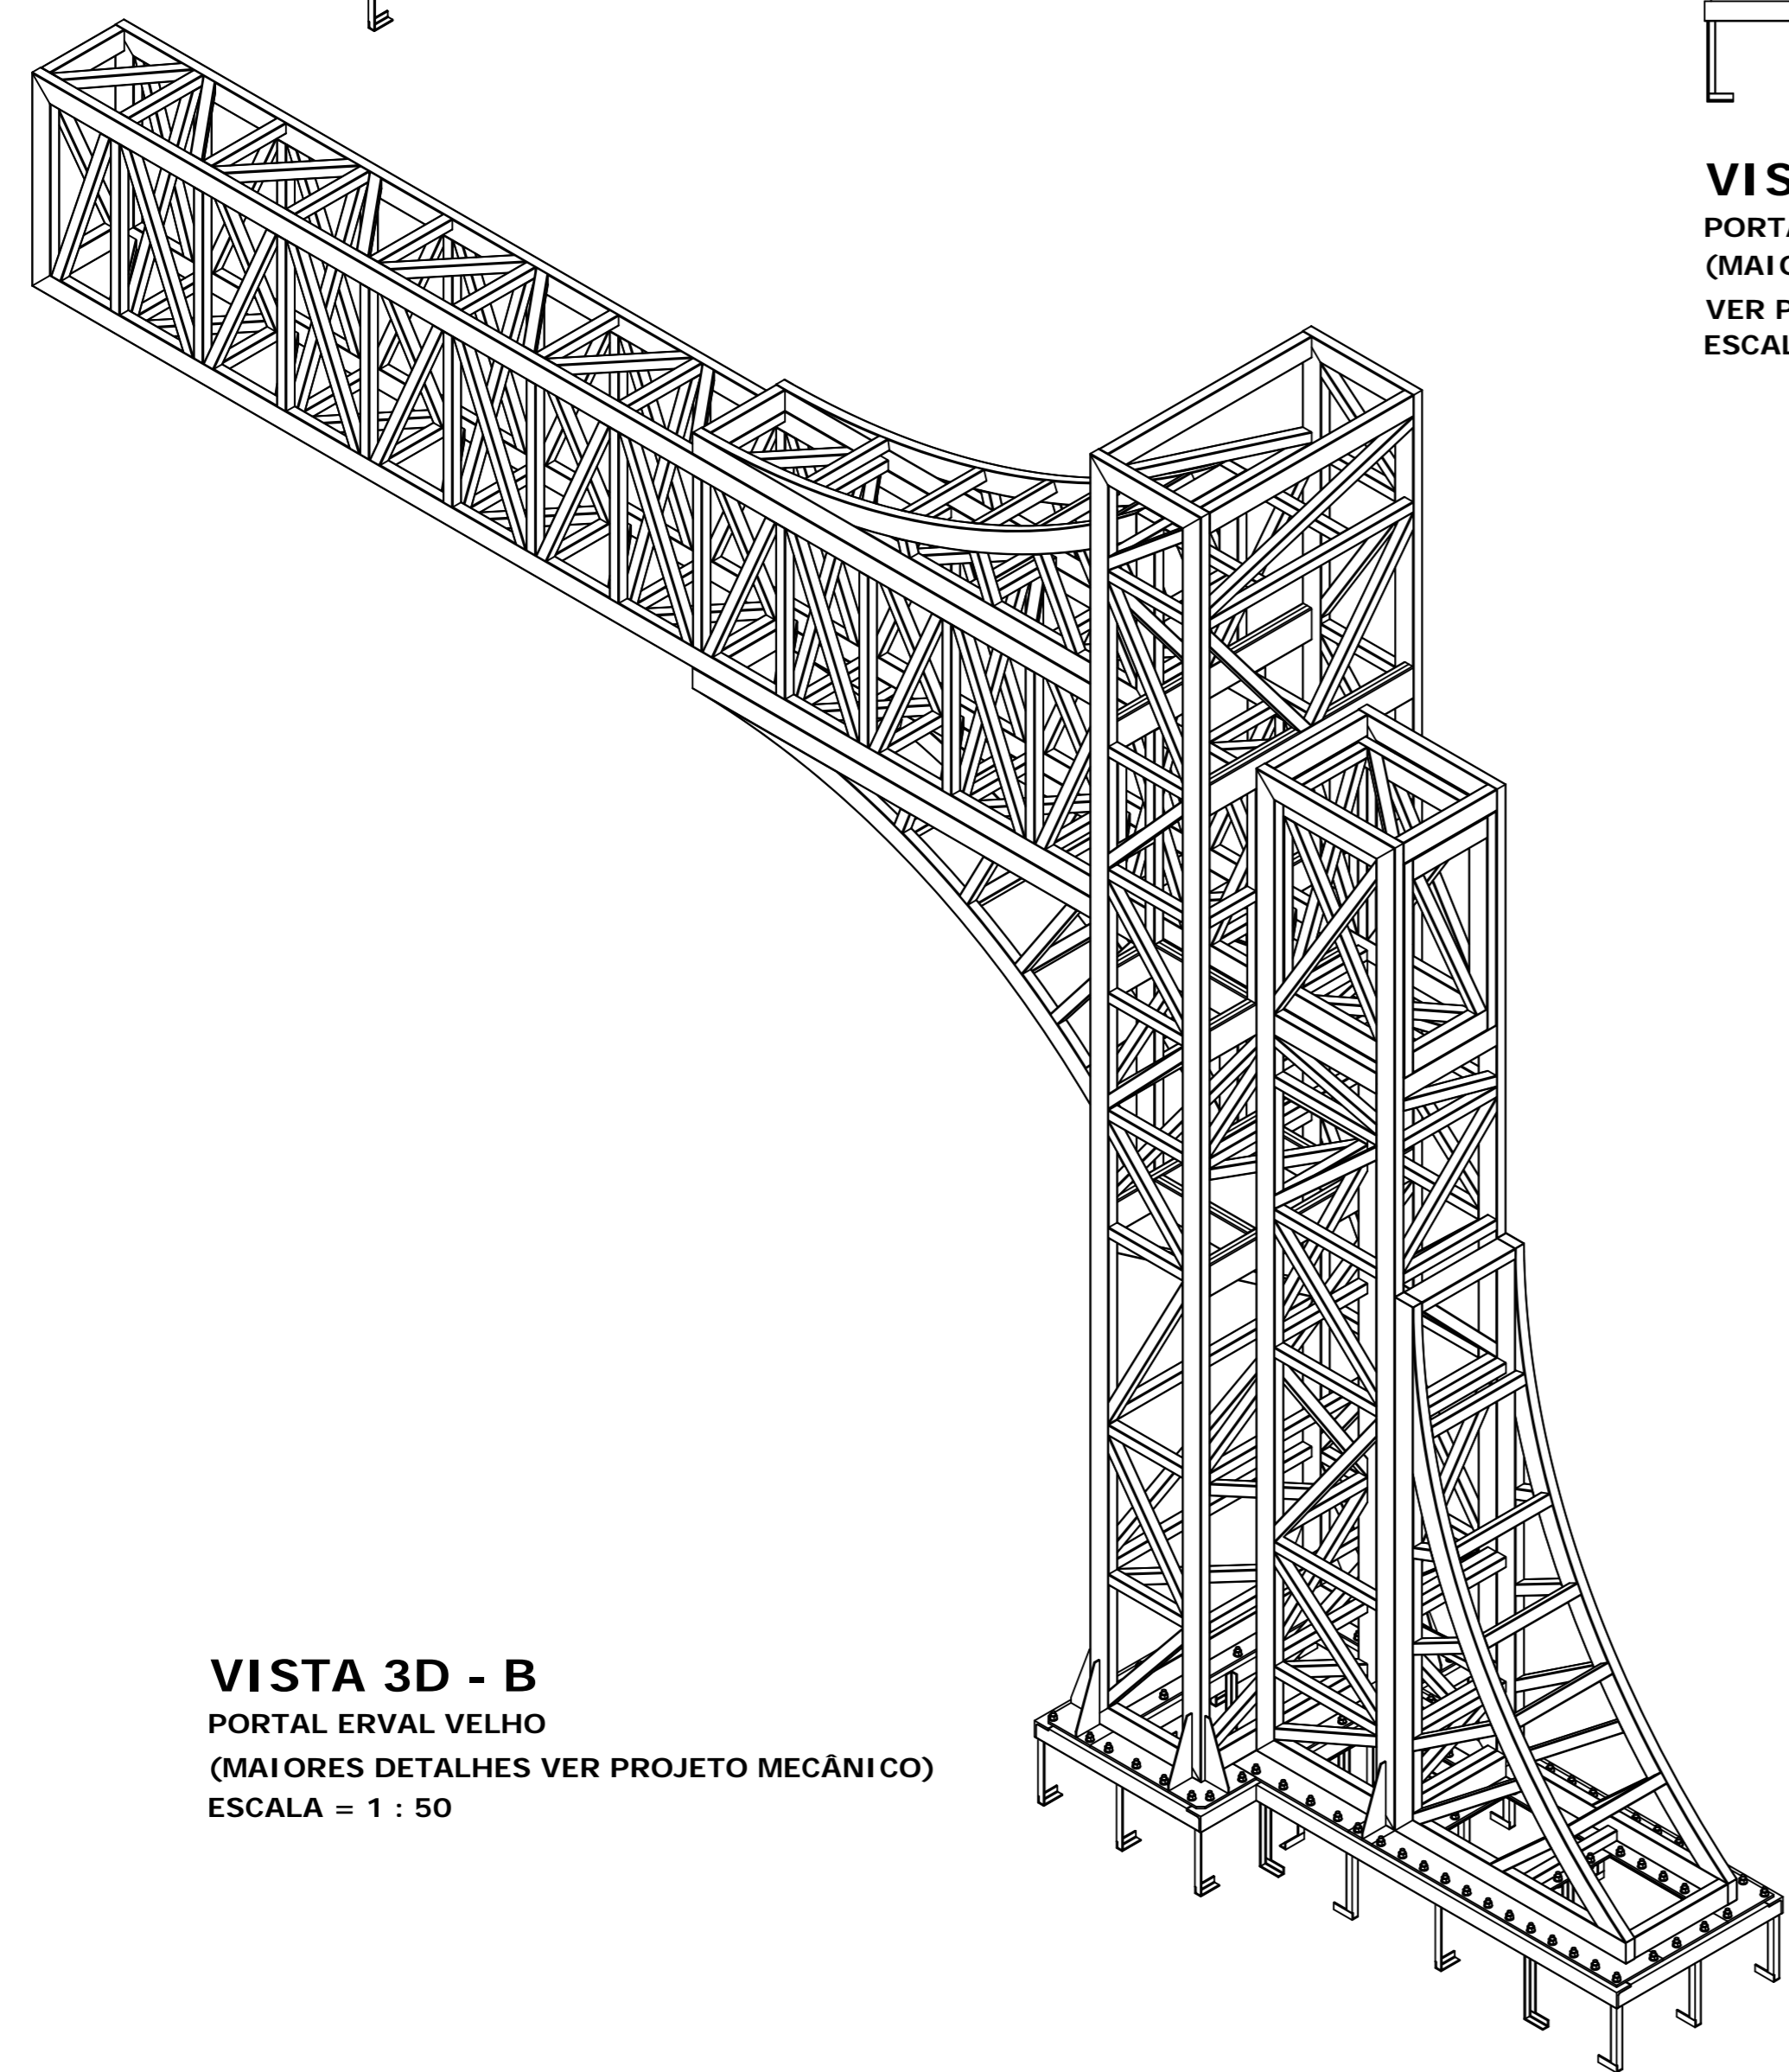

VISTA 3D - B
 PORTAL ERVAL VELHO
 (MAIORES DETALHES VER PROJETO MECÂNICO)
 ESCALA = 1 : 50

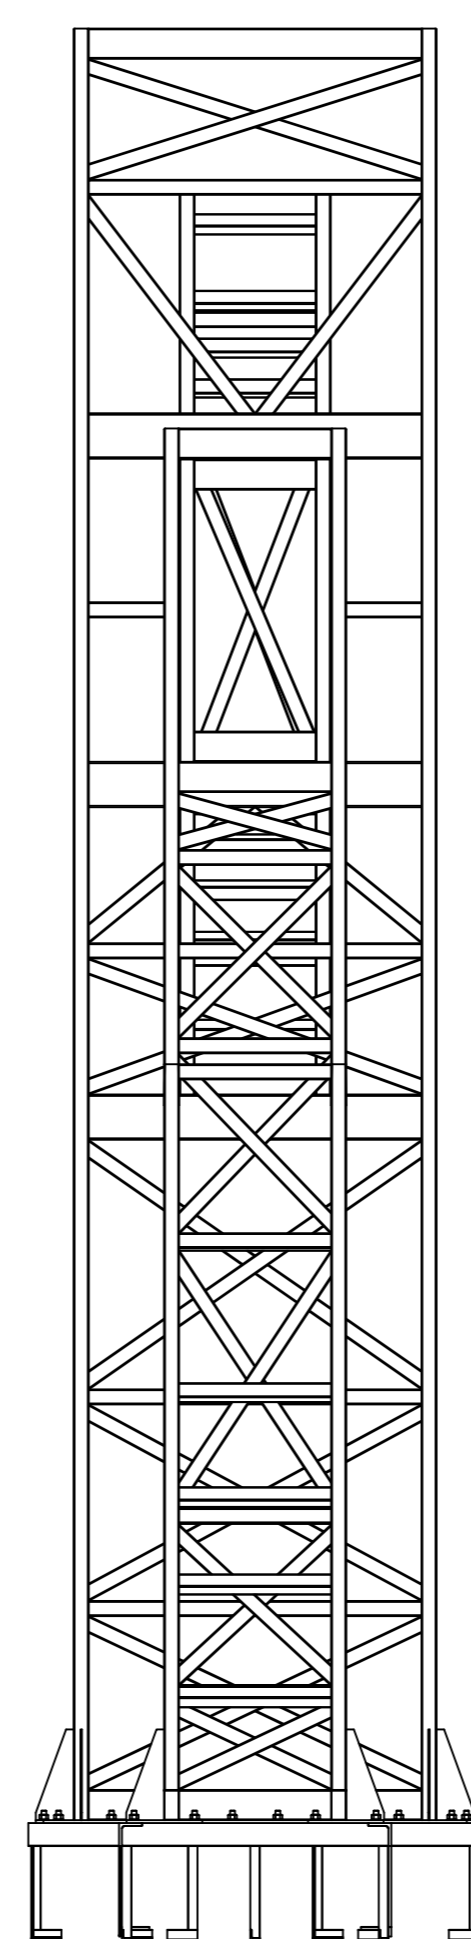

VISTA LATERAL
 PORTAL ERVAL VELHO
 (MAIORES DETALHES
 VER PROJETO MECÂNICO)
 ESCALA = 1 : 50



**MAQUETE
 ELETRÔNICA F**
 SEM ESCALA

Rua Roberto Trompowski, 68 2º andar - Tel: 49 3522 2800 Fax: 35220235 www.ammoc.com.br e-mail: ammoc@ammoc.com.br

PREFEITURA MUNICIPAL DE ERVAL VELHO

Obra:	PROJETO PORTAL DE ENTRADA	Conteúdo:	VISTAS PERSPECTIVAS
Referência:	PROJETO ARQUITETÔNICO		
Local da Obra:	RUA CEL ZEFERINO BITTENCOURT - ESQ. C/ RUA NOVE DE MAIO		
Quaisquer alterações consulte os responsáveis técnicos			
Assinatura Responsável Técnico		Assinatura Prefeito(a) Municipal	
Projeto:	DENIR NARCIZO ZULIAN - ENG. CIVIL - CREA/SC 50.805-8 MICHEL ALBERTI - ENG. CIVIL - CREA/SC 80.032-6 ANA JÚLIA UNGERICH - ENG. CIVIL - CREA/SC 105.295-8 MAX MOOSHAMMER - ENG. CIVIL - CREA/SC 139.164-0	Prancha:	ARQ 03/03
Desenho:	JOHANNES / MAX	Data:	NOVEMBRO / 2018
Escala:	INDICADA(S)	Área Total:	24,81 m²