



SECCÃO DOS PASSEIOS
Escala: 1/50

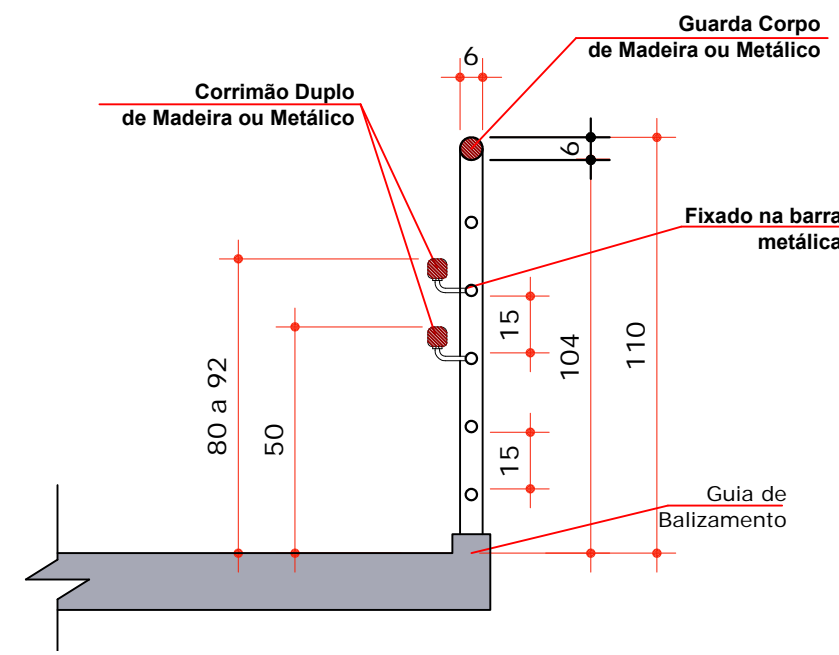


SECCÃO GUARDA CORPO E BALIZAMENTO
Escala: 1/50


NOTAS:
Os guarda-corpos atenderão aos seguintes requisitos:
B) Estarão situados entre 1,10 m acima do nível da borda dos pisos;
C) Somente poderão ser fixados pela parte inferior;
D) Terão largura máxima de 6 cm;
E) Não podendo ter extremidades em gancho;
F) Suportar a pressão de tração mínima de 90 kgf;
G) Deverão ser maciços ou ficar com espaçamento máximo de 15 cm entre barras.

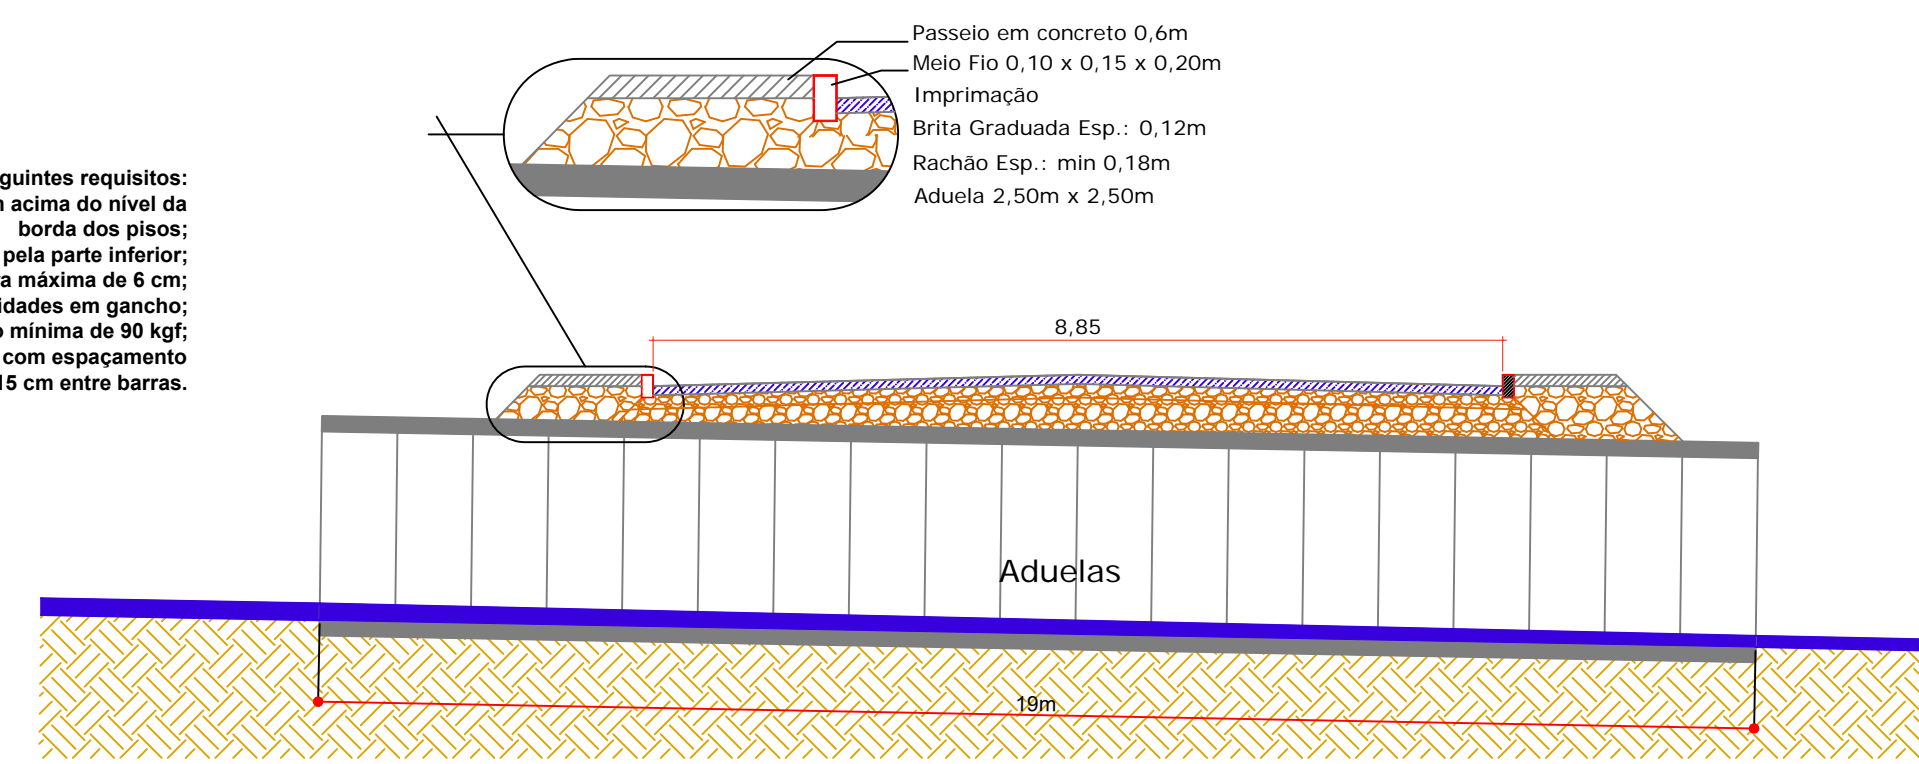


SECCÃO TRANSVERSAL
Escala: 1/100

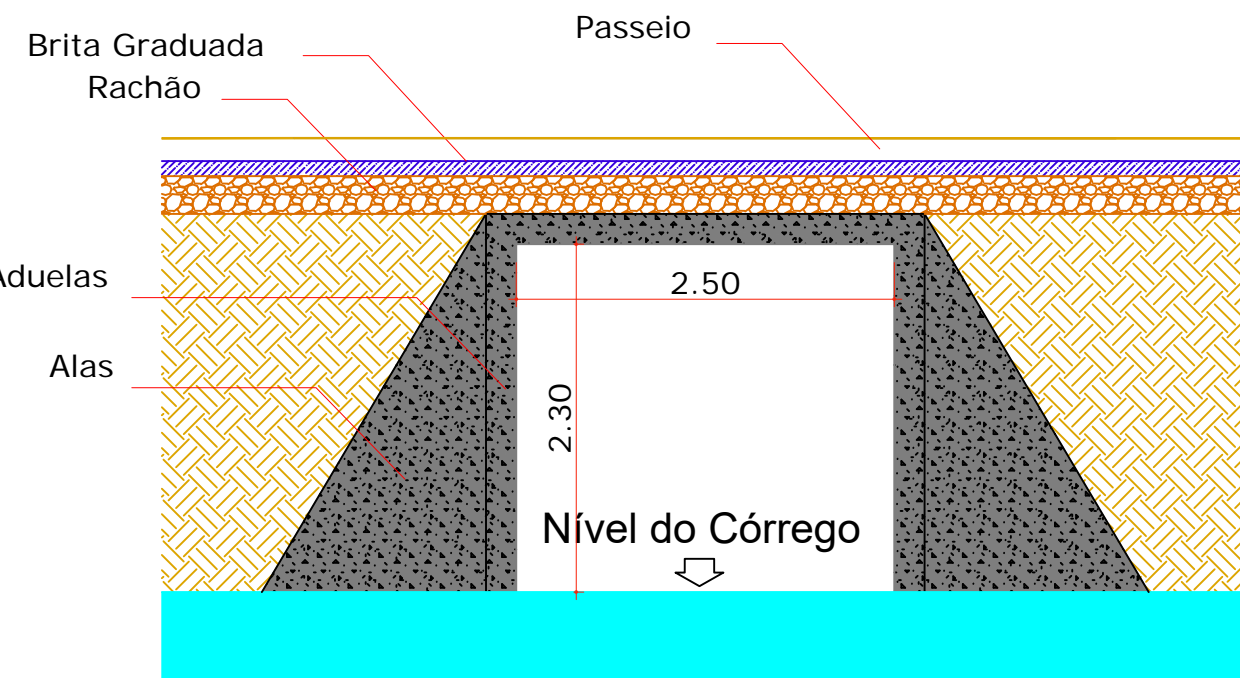


ELEVAÇÃO FRONTAL
Escala: 1/50

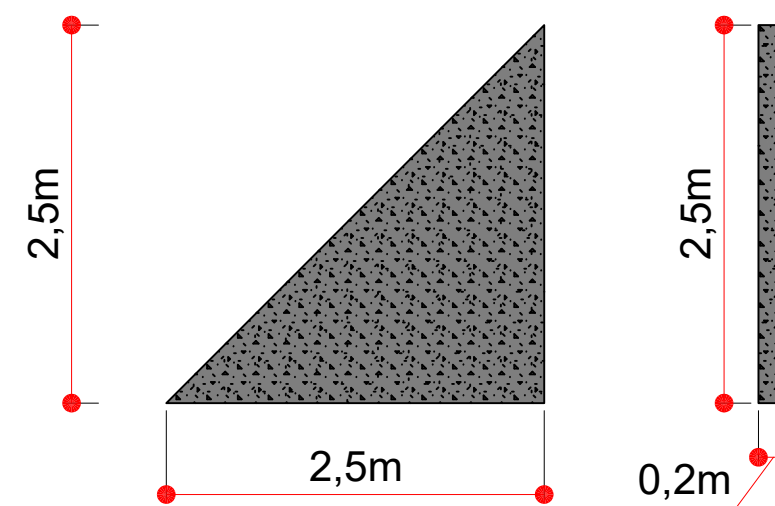


ALAS EM CONCRETO ARMADO
Escala: 1/50

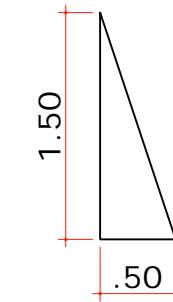

MEIO FIO TRAPEZOIDAL
Escala Relativa

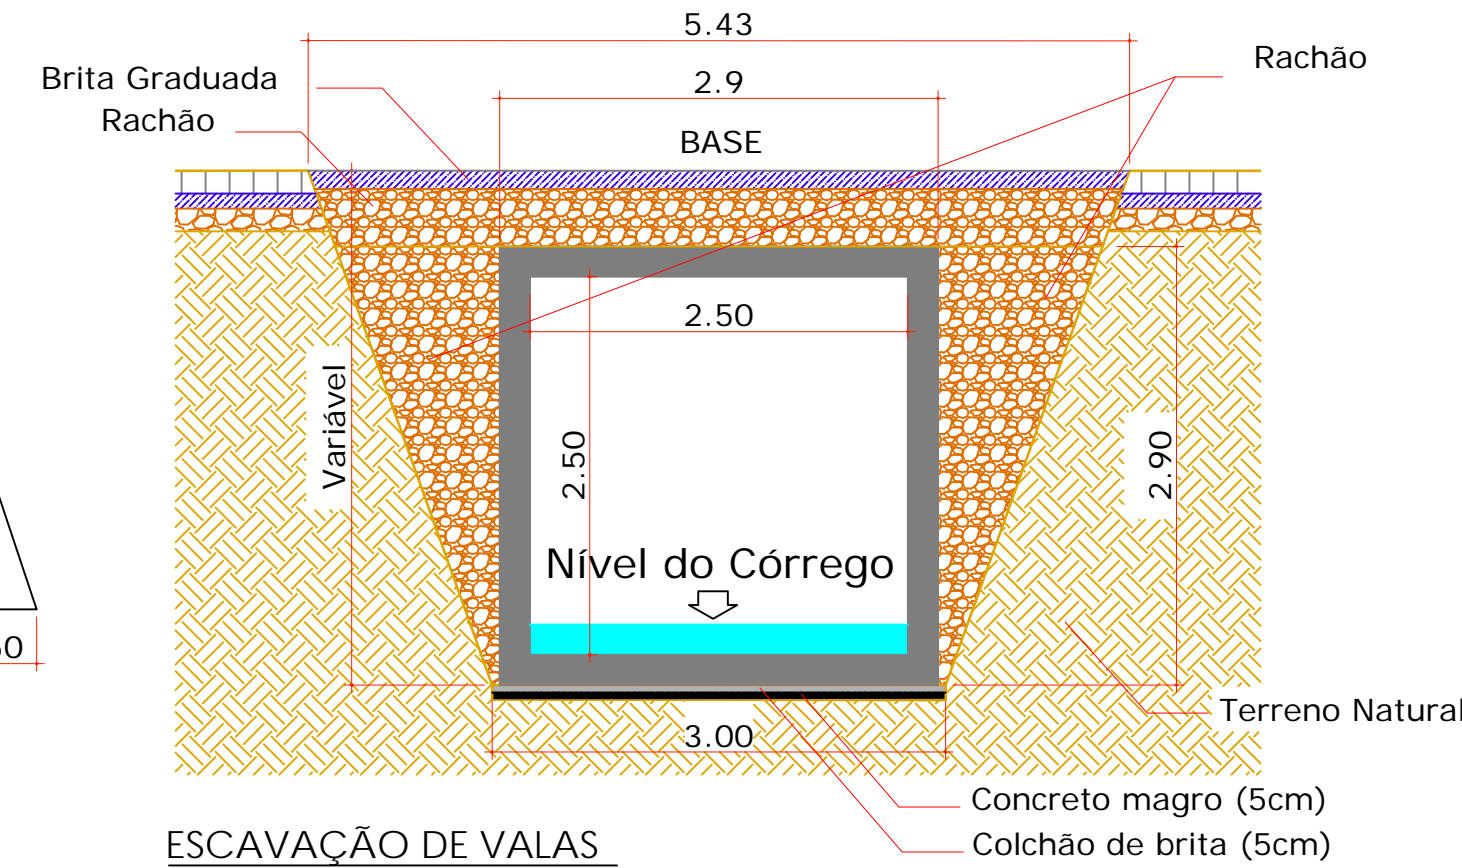

ESCAVAÇÃO DE VALAS
Escala: 1/50

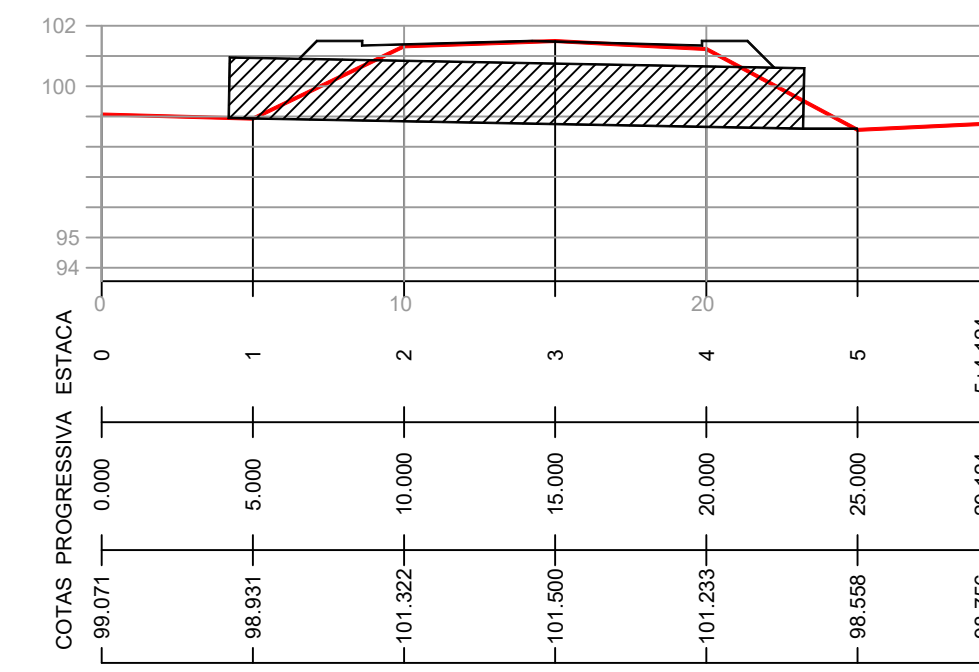


PERFIL LONGITUDINAL
Escala H e V: 1/250

- QUANTITATIVOS -


ADUELAS	19,00 m
REPOSIÇÃO DE PAVIMENTO	55,70 m ²
VOLUME DE CONCRETO (ALAS)	55,70 m ³
LASTRO DE BRITA PARA PASSEIOS	1,05 m ³
PASSEIO EM CONCRETO 6 CM	21,00 m ²



PLANTA DE LOCALIZAÇÃO
Escala: 1/250

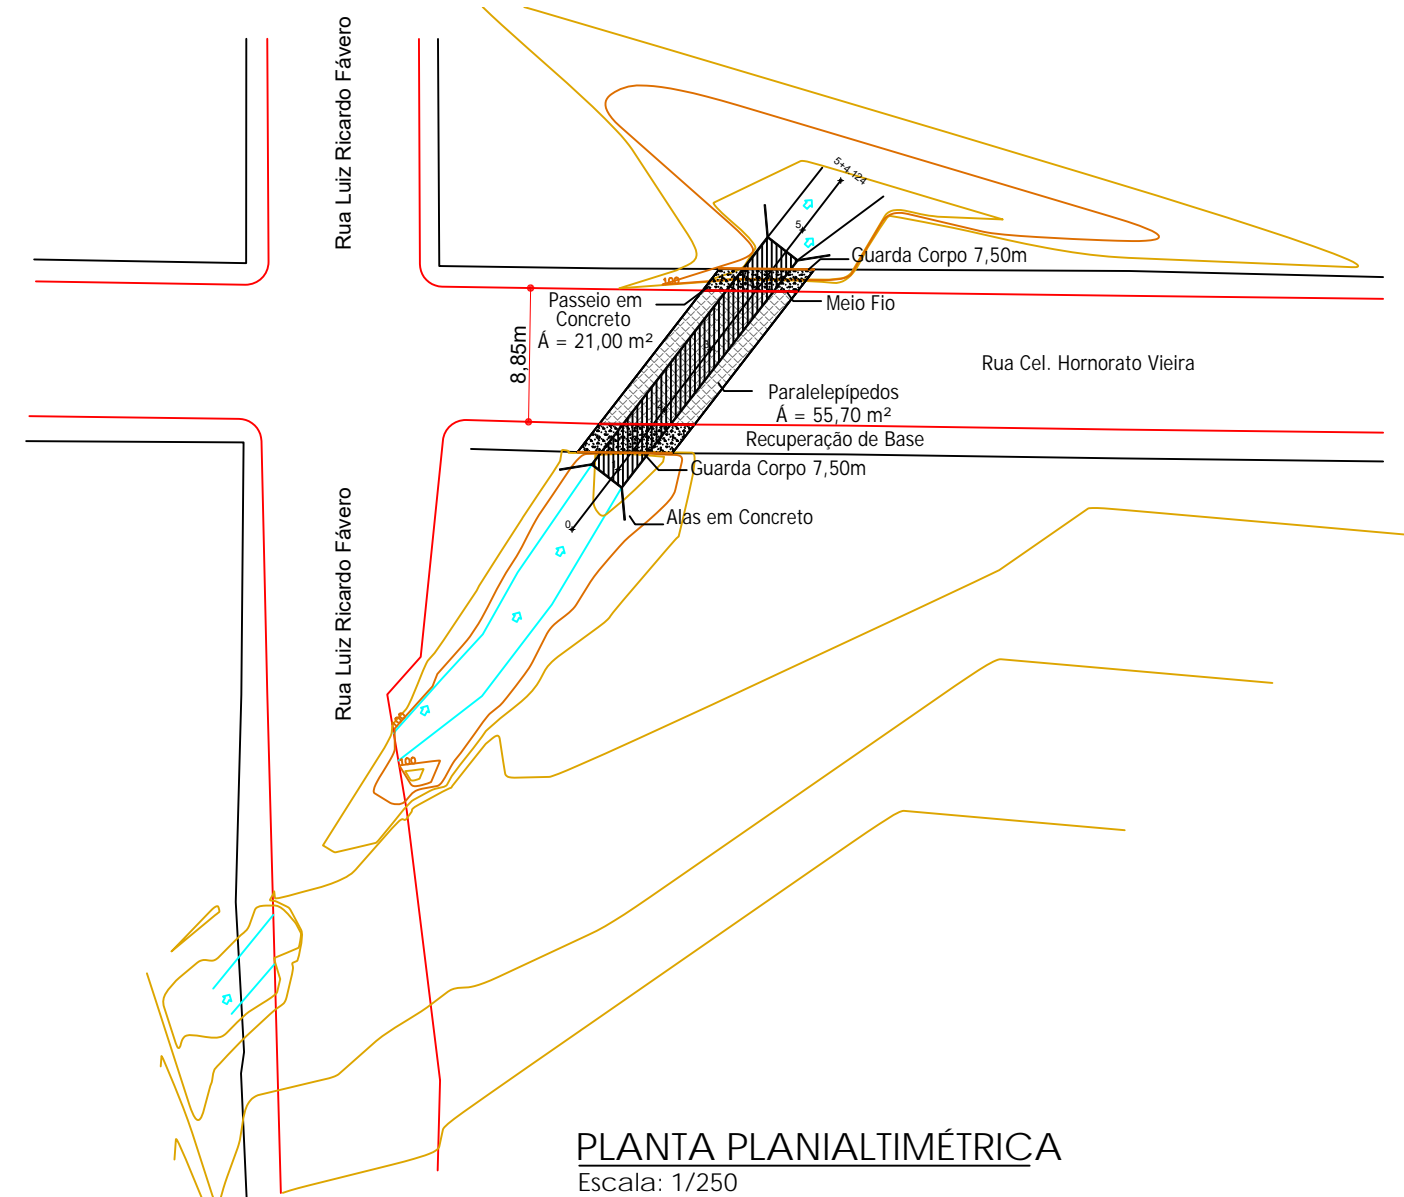

PLANTA PLANIALTIMÉTRICA
Escala: 1/250

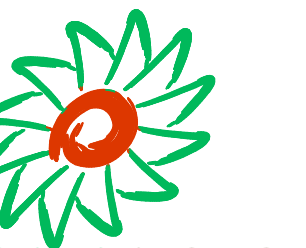

Rua Roberto Trompowski, 68 2º andar Tel: 49 3522.2800 Fax: 35220235 www.ammoc.com.br e-mail ammoc@ammoc.com.br - JOAÇABA SC

PREFEITURA MUNICIPAL DE ERVAL VELHO - SC

Obra: PROJETO DE MELHORAMENTO DE DRENAGEM URBANA	Conteúdo: SECCÃO TRANSVERSAL PERFIL LONGITUDINAL PLANTA PLANIALTIMÉTRICA PLANTA DE LOCALIZAÇÃO DETALHES
Referência: PROJETO DE DRENAGEM PLUVIAL	
Local da Obra: RUA HONORATO VIEIRA	

Quaisquer alterações consulte os responsáveis técnicos

Assinatura Responsável Técnico _____ Assinatura Prefeito(a) em Exercício _____

Projeto: DENIR NARCIZO ZULIAN - ENG. CIVIL - CREA/SC 50.805-8 MICHEL ALBERTI - ENG. CIVIL - CREA/SC 80.032-6 ANA JÚLIA UNGERICH - ENG. CIVIL - CREA/SC 105.295-8 MAX MOOSHAMMER - ENG. CIVIL - CREA/SC 139.164-0	Prancha: DRE ÚNICA
---	-------------------------------

Desenho: **LUCAS F. BALESTRIN** Data: **AGOSTO / 2018** Escala: **INDICADA(S)** Área Total: _____