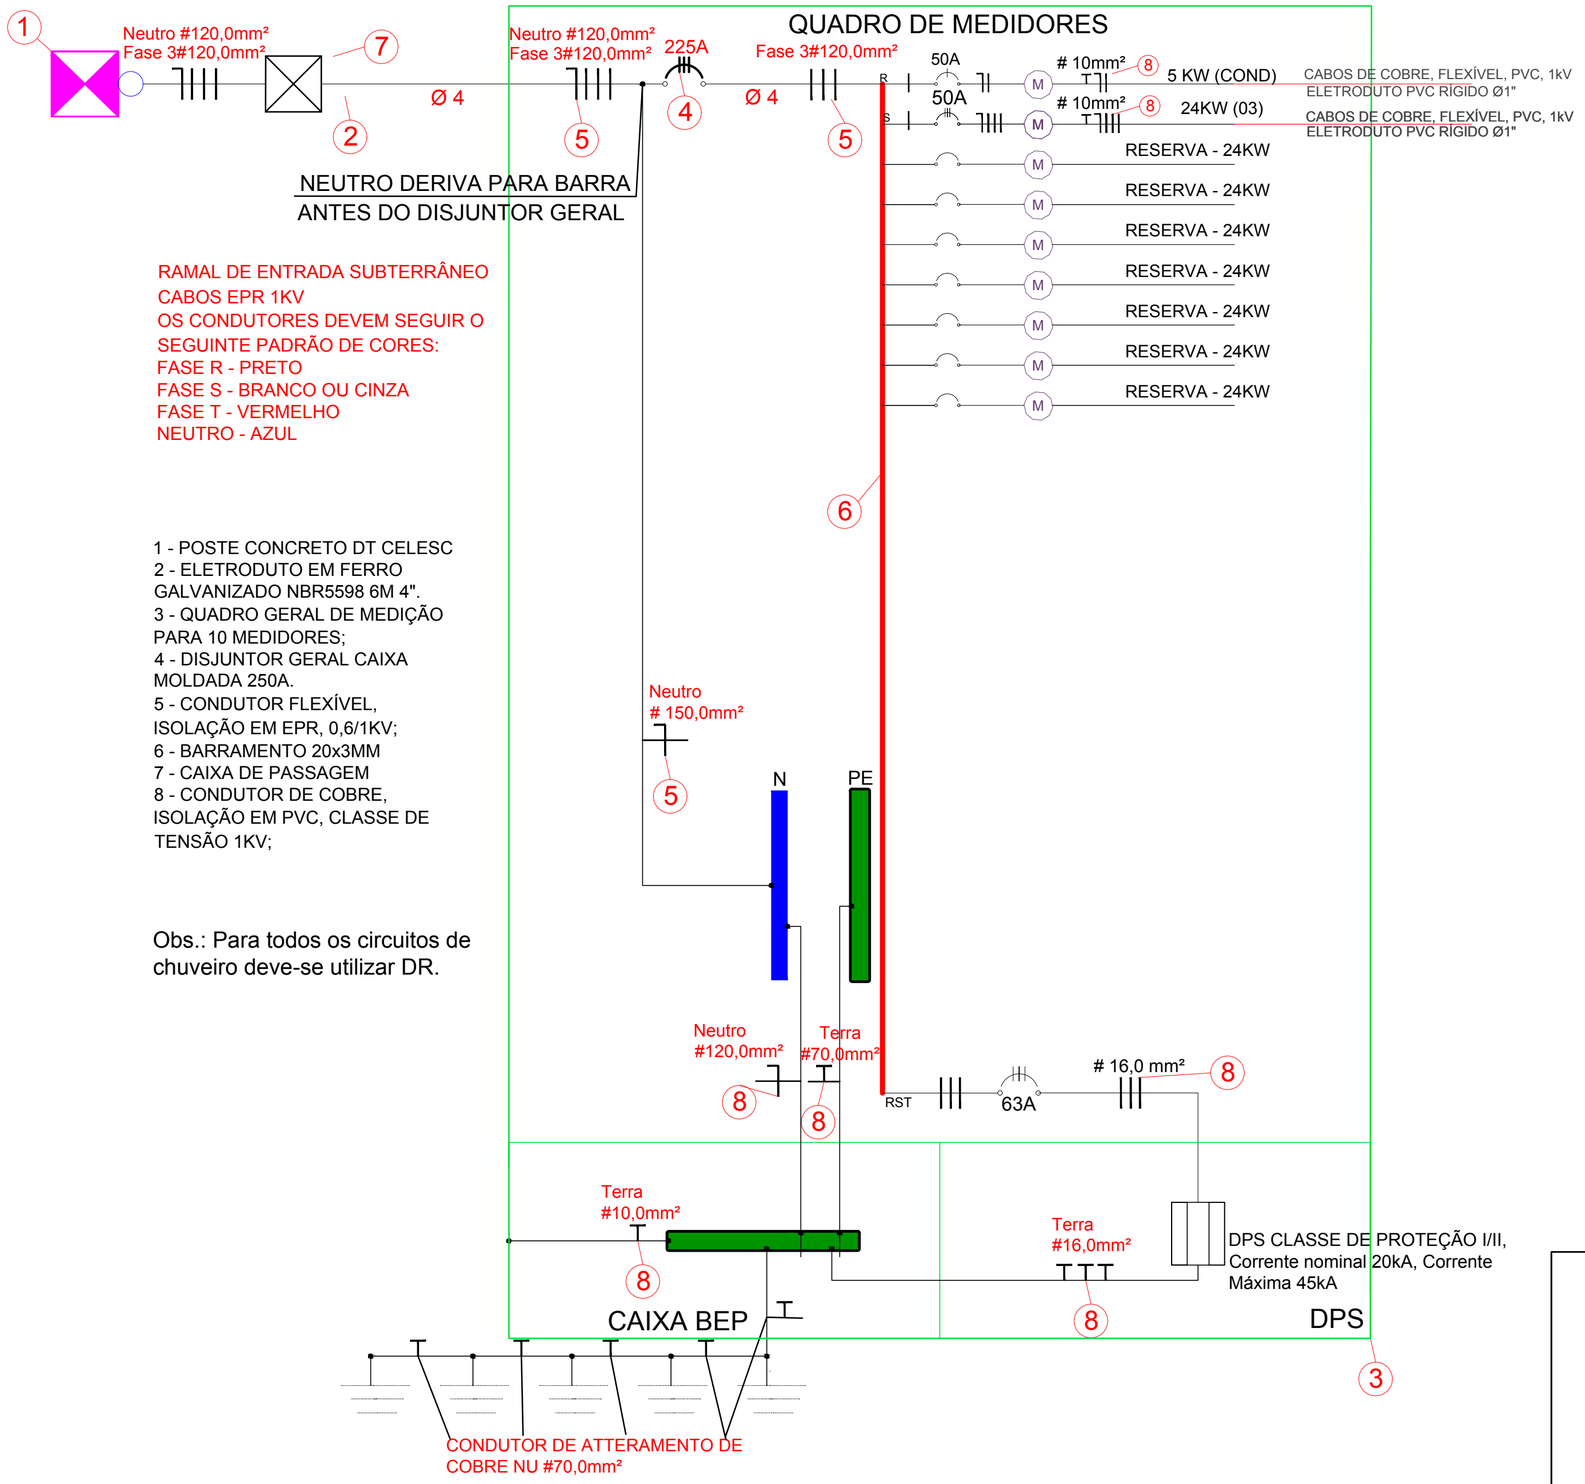

1 - POSTE CONCRETO DT CELESC
2 - ELETRODUTO EM FERRO GALVANIZADO NBR5598 6M 4".
3 - QUADRO GERAL DE MEDIÇÃO PARA 10 MEDIDORES;
4 - DISJUNTOR GERAL CAIXA MOLDADA 250A.
5 - CONDUTOR FLEXÍVEL, ISOLAÇÃO EM EPR, 0,6/1KV;
6 - BARRAMENTO 20x3MM
7 - CAIXA DE PASSAGEM
8 - CONDUTOR DE COBRE, ISOLAÇÃO EM PVC, CLASSE DE TENSÃO 1KV;

Obs.: Para todos os circuitos de chuveiro deve-se utilizar DR.

André Grigolo
André Grigolo
Engenheiro Eletricista - CREA 092998-7

Projeto: **PROJETO ELETRICO** CONDOMÍNIO USO COLETIVO
Cliente: PREFEITURA MUNICIPAL DE ERVAL VELHO
Rua: RUA PRIMO LUIZ MOZZER N SO:
Cidade: ERVAL VELHO Data: Folha: 02/05
Conteudo: UNIFILAR

Rua Felipe Schmidt, 470 - JOACABA/SC (49) 3521-4166
CONDUX