



RUA PRIMO LUIZ MOZZER

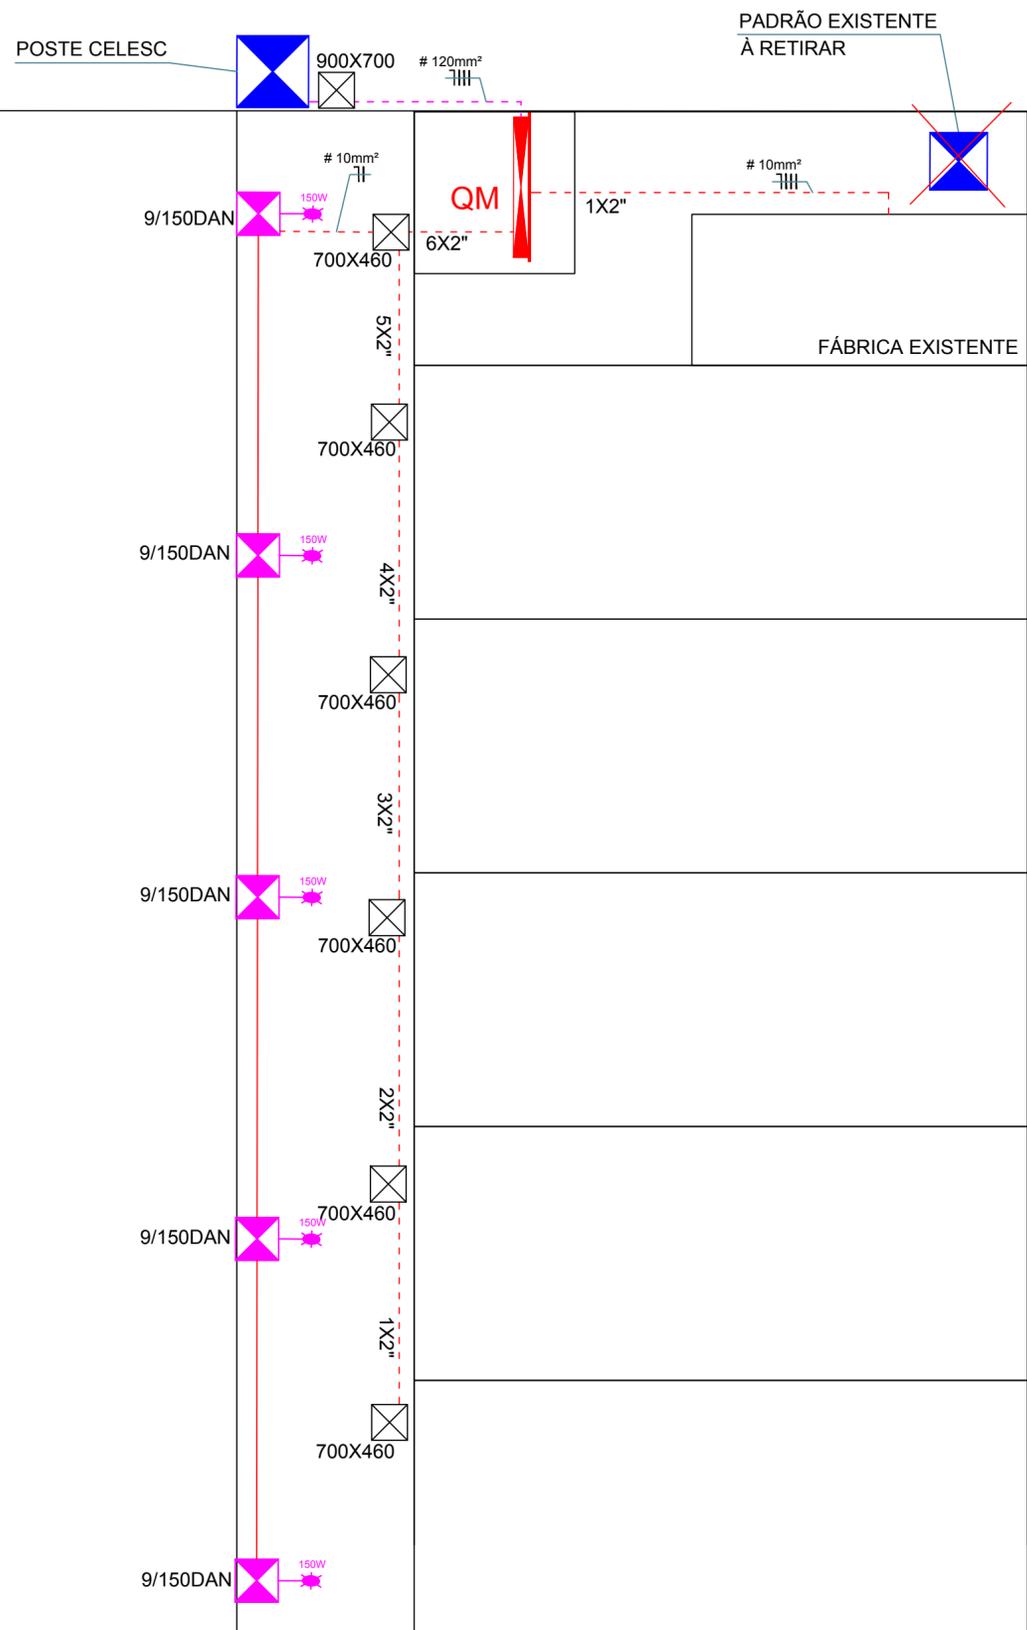

LEGENDA

- Painel de medidores
- Caixa de passagem 700x460 125kn
- Poste a instalar
- Poste existente
- Tubulação subterrânea
- Circuito aéreo
- Braço para iluminação - 150W

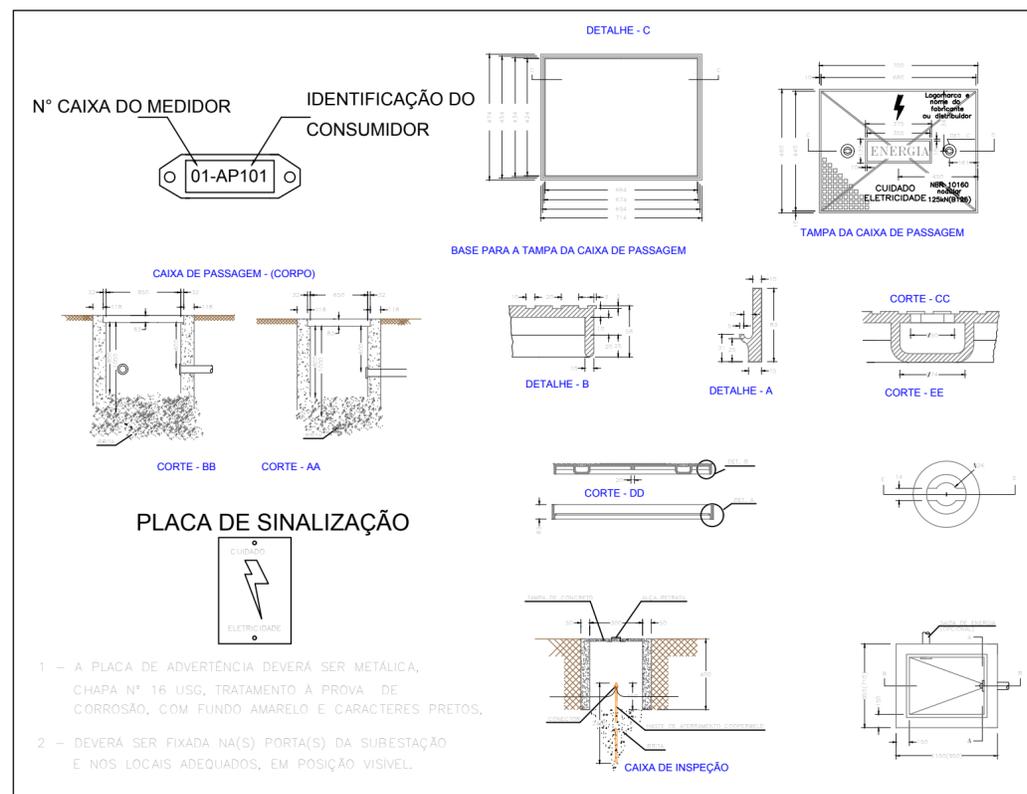

AG André Grigolo

André Grigolo
Engenheiro Eletricista - CREA 092998-7

Projeto: PROJETO ELETRICO CONDOMÍNIO USO COLETIVO

Cliente: PREFEITURA MUNICIPAL DE ERVAL VELHO

Rua: RUA PRIMO LUIZ MOZZER N.º: _____

Cidade: ERVAL VELHO Data: _____ Folha: 05/05

Conteúdo: INSTALAÇÃO INTERNA