

FACHADA LATERAL

Escala 1 : 75




FACHADA FRONTAL

Escala 1 : 75




CORTE "BB"

Escala 1 : 75

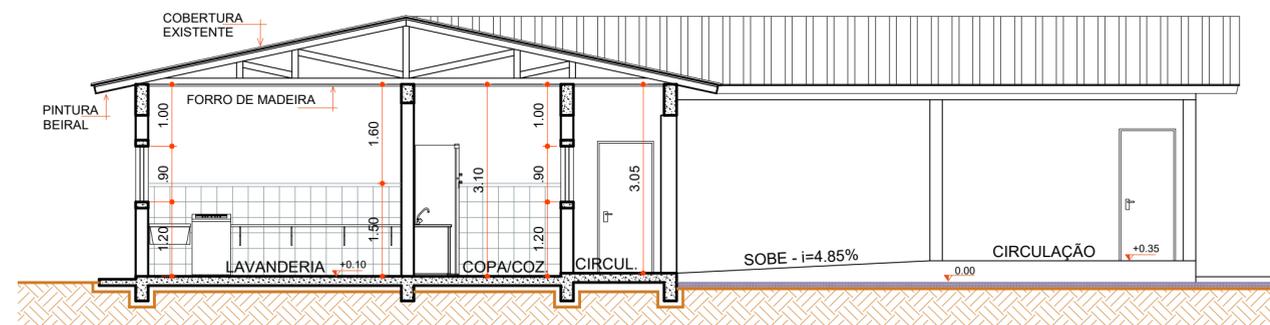

CORTE "AA"

Escala 1 : 75

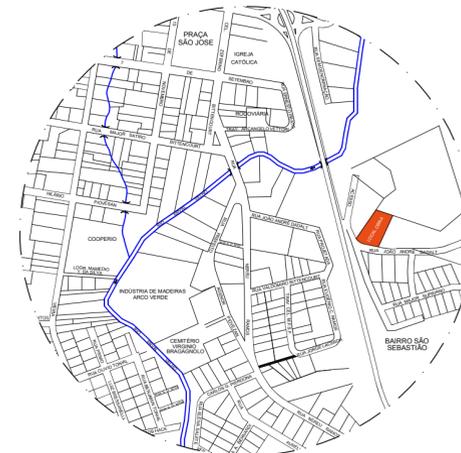

SITUAÇÃO



ammoc
Associação dos Municípios do Meio Oeste Catarinense

Rua Roberto Trompowski, 68 2º andar Tel: 49 3522.2800 Fax: 35220235 www.ammoc.com.br e-mail ammoc@ammoc.com.br - JOAÇABA SC

PREFEITURA MUNICIPAL DE ERVAL VELHO

Obra: **PROJETO DE REFORMA DA SEC. DE ASSISTÊNCIA SOCIAL**

Conteúdo:
**CORTE "AA" E "BB"
FACHADA FRONTAL E LATERAL**

Referência: **PROJETO ARQUITETÔNICO**

Local da Obra: **RUA JOÃO ANDRÉ DADALT**

Quaisquer alterações consulte os responsáveis técnicos

Assinatura Responsável Técnico

Assinatura Prefeito(a) Municipal

Projeto: **DENIR NARCIZO ZULIAN - ENG. CIVIL - CREA/SC 50.805-8
MICHEL ALBERTI - ENG. CIVIL - CREA/SC 80.032-6
ANA JÚLIA UNGERICH - ENG. CIVIL - CREA/SC 105.295-8
MAX MOOSHAMMER - ENG. CIVIL - CREA/SC 139.164-0**

Prancha:

**ARQ
02/03**

Desenho: **ANDRÉ BEAL**

Data: **ABRIL / 2019**

Escala: **INDICADA(S)**

Área Total: **725,35 m²**