



Faixa Elevada
Escala: 1/100

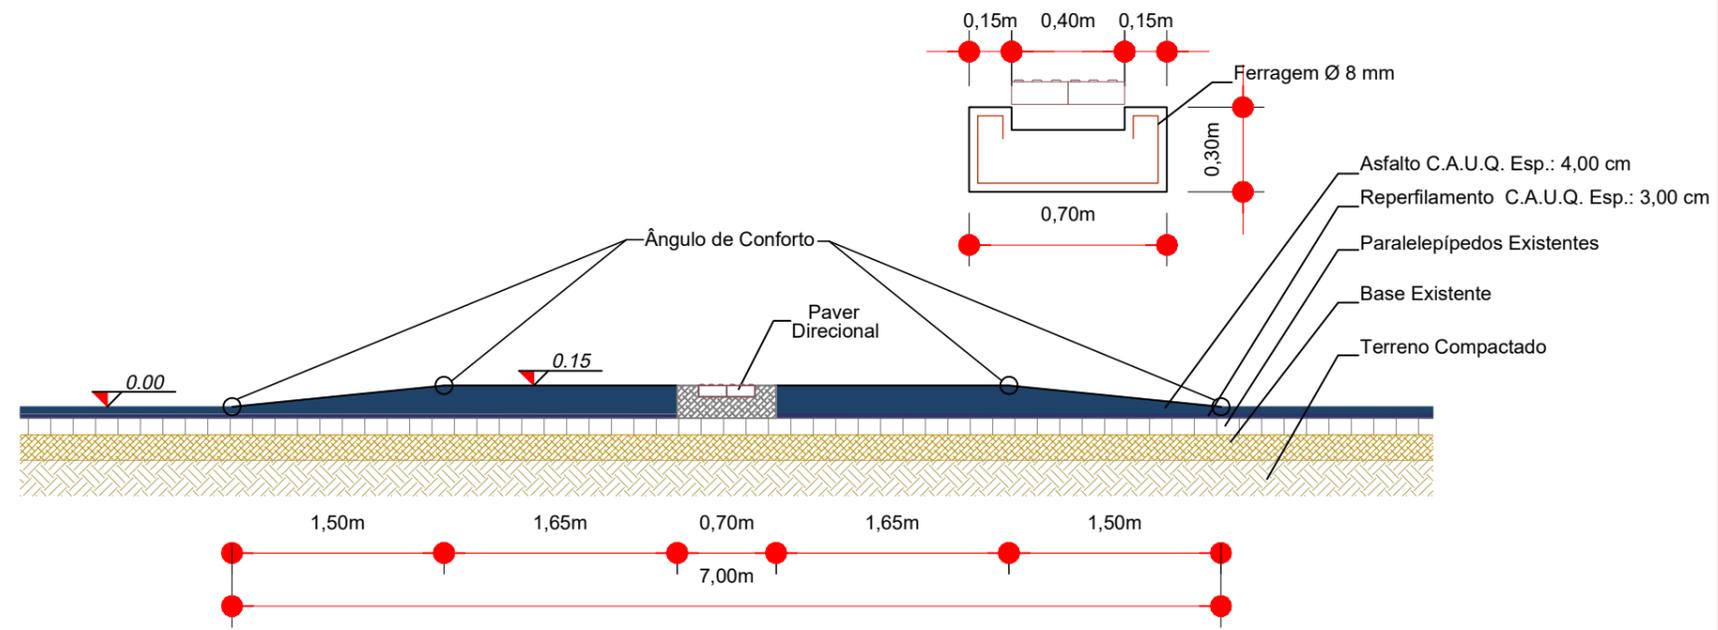


CORTE AA
Faixa Elevada
Escala: 1/50

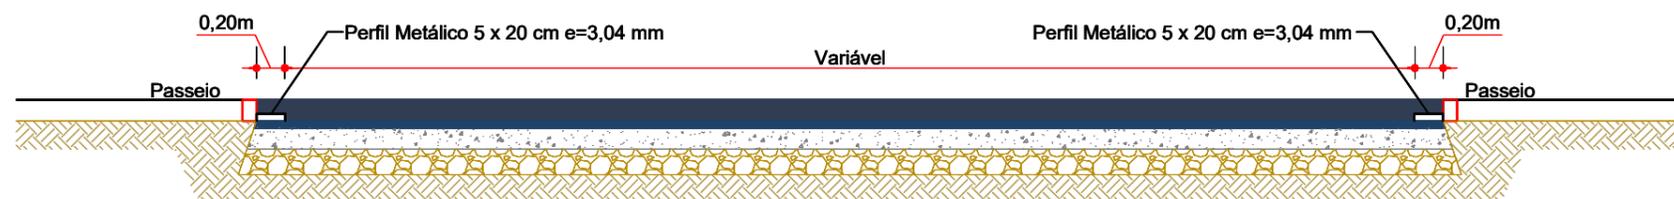

CORTE BB
Faixa Elevada
Escala: 1/50

Seção

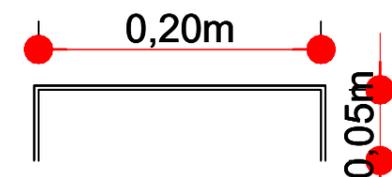

Perfil Metálico 5 x 20 cm e=3,04 mm



Responsável Técnico

Assinatura Prefeito(a) Municipal

MUNICÍPIO DE ERVAL VELHO

Obra: PAVIMENTAÇÃO EM ASFALTO C.A.U.Q. DE PARTE DE RUA CEL. HONORATO VIEIRA

Projeto: ANDRÉ DOTTI - ENG. CIVIL - CREA/SC 162.237-5
ANA JÚLIA UNGERICH - ENG. CIVIL - CREA/SC 105.295-8
DENIR NARCIZO ZULIAN - ENG. CIVIL - CREA/SC 50.805-8
MAX MOOSHAMMER - ENG. CIVIL - CREA/SC 139.964-0

Desenho: FELIPE LORENCI PARISOTO

Data: JULHO DE 2019

Escala: INDICADA (S)

Serviço: PROJETO DE SINALIZAÇÃO

Trecho: Est. 0 PP - 9 + 2,687

Prancha: **SIN. 03/03**