



PLACAS DE REGULAMENTAÇÃO				
PLACAS	CÓDIGO	PINTURA	DIMENSÃO	QUANTIDADE
	R - 19-30	fundo branco tarja vermelha letras pretas símbolos pretos orla vermelha verso preto	D=0,50	02
PLACAS DE SINALIZAÇÃO ESPECIAL DE ADVERTÊNCIA				
PLACAS	CÓDIGO	PINTURA	DIMENSÃO	QUANTIDADE
		fundo amarelo letras pretas orla externa preta	L=1,00x0,65	02
		fundo amarelo letras pretas orla externa preta	L=1,00x0,65	02

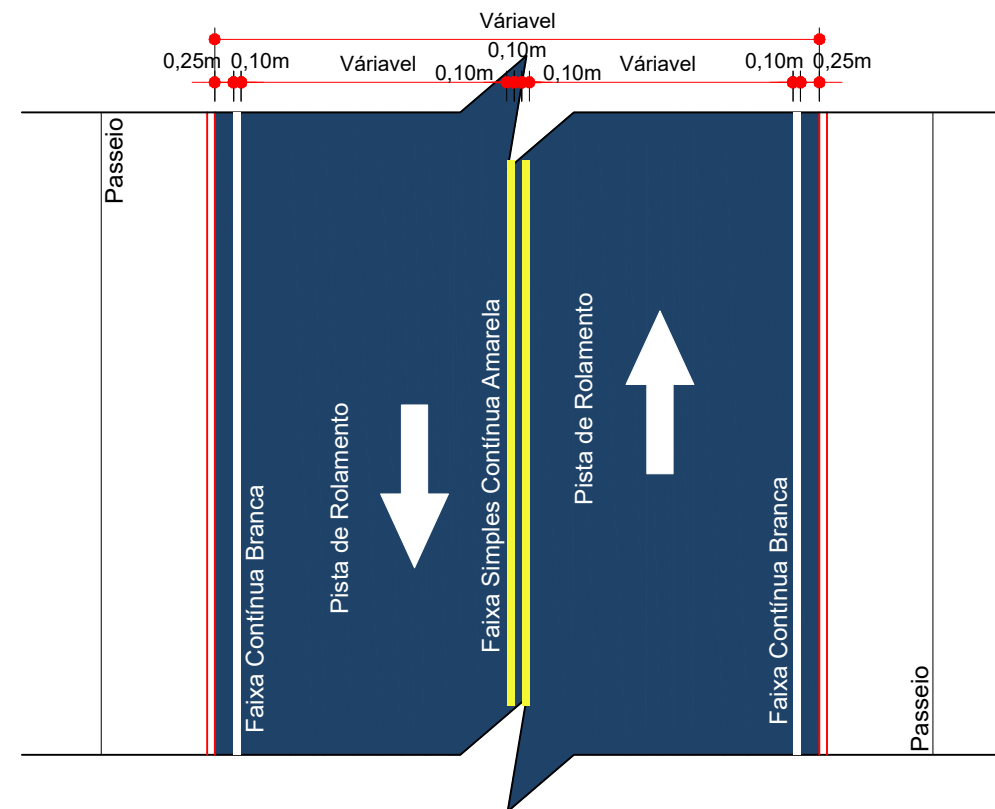

DETALHE DA SINALIZAÇÃO HORIZONTAL
ESCALA: 1/100

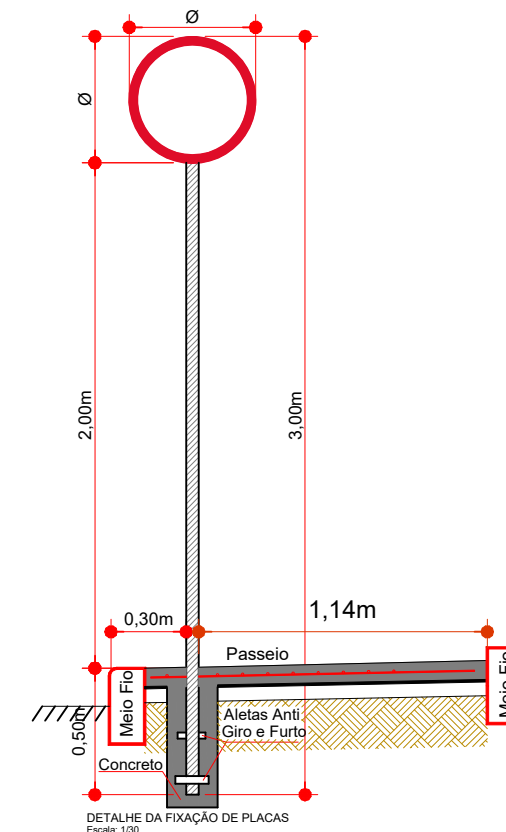

DETALHE DA FIXAÇÃO DE PLACAS
Escala: 1/30

PLACA DE IDENTIFICAÇÃO			
PLACAS	CÓDIGO	PINTURA	DIMENSÃO
	-	fundo azul letras brancas orla branca verso preto	0,45 X 0,20



Responsável Técnico

Assinatura Prefeito(a) Municipal

MUNICÍPIO DE ERVAL VELHO

Obra: PAVIMENTAÇÃO EM ASFALTO C.A.U.Q. DE PARTE DE RUA CEL. HONORATO VIEIRA

Projeto: ANDRÉ DOTTI - ENG. CIVIL - CREA/SC 162.237-5
ANA JÚLIA UNGERICH - ENG. CIVIL - CREA/SC 105.295-8
DENIR NARCIZO ZULIAN - ENG. CIVIL - CREA/SC 50.805-8
MAX MOOSHAMMER - ENG. CIVIL - CREA/SC 139.964-0

Desenho: FELIPE LORENCI PARISOTO

Data: JULHO DE 2019

Escala: INDICADA (S)

Serviço: PROJETO DE SINALIZAÇÃO

Trecho: Est. 0 PP - 9 + 2,687

Prancha:

SIN.
02/03