
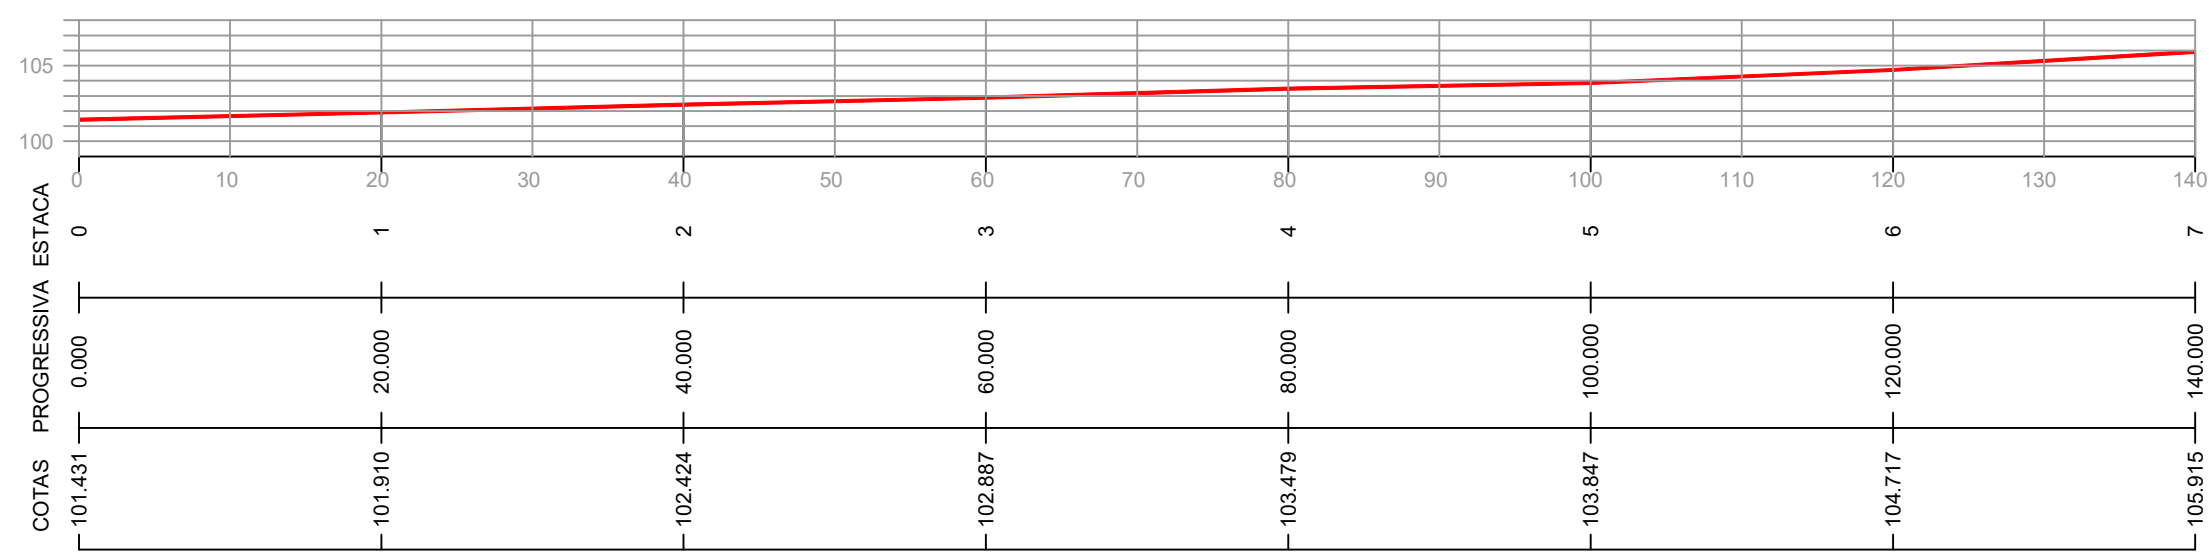


RUA CEL. HONORATO VIEIRA
Paralelepípedo Existente

RUA LUIZ R. FAVARO
Paralelepípedo Existente

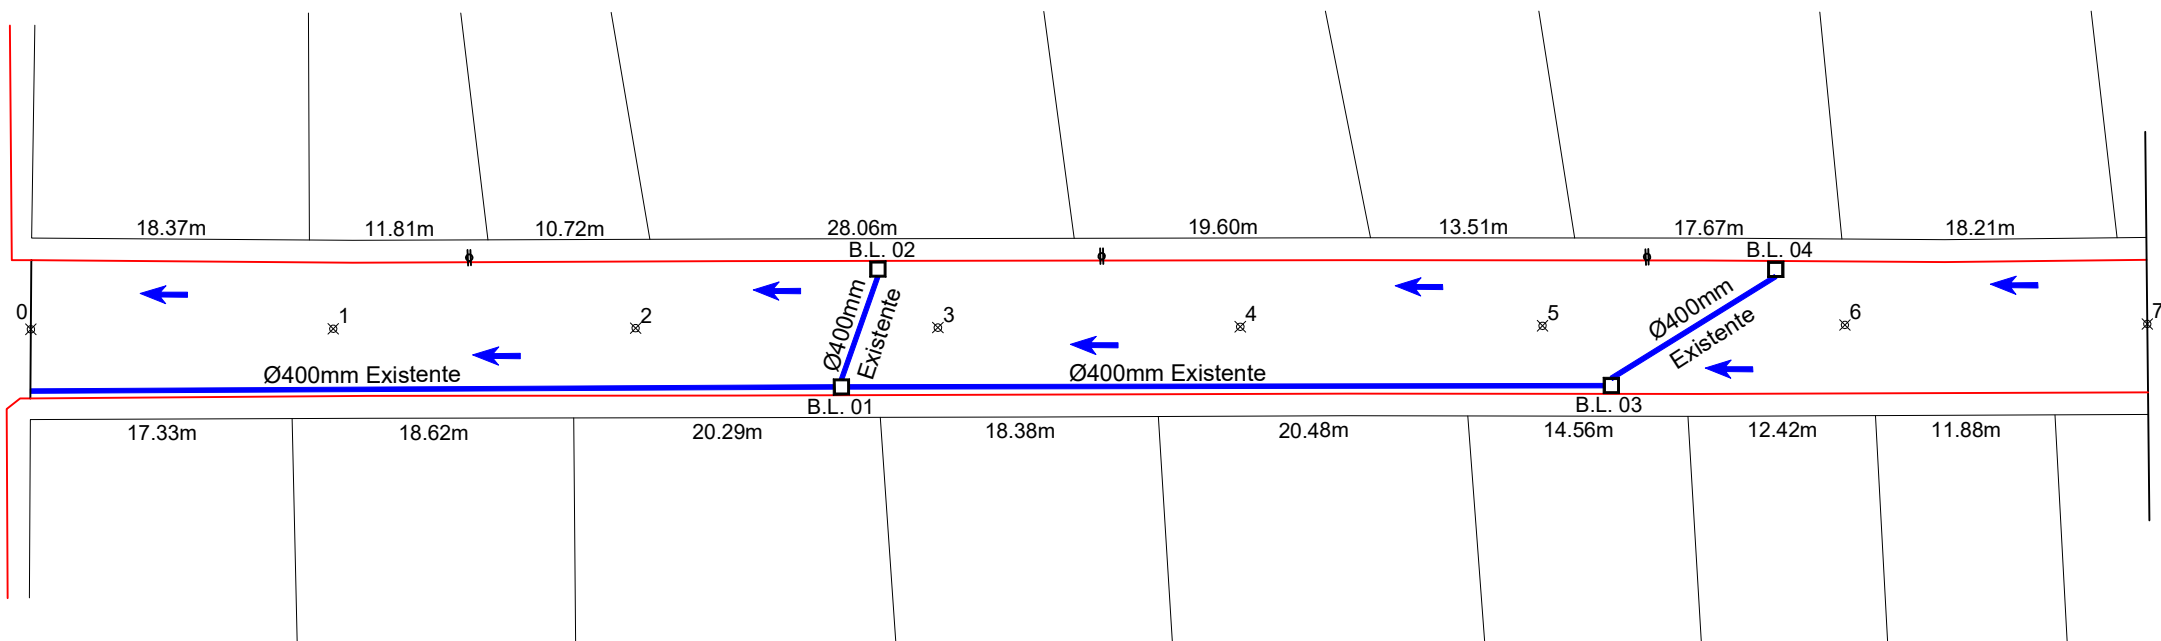

- Convenções

- Tubulação Existente
- Boca de Lobo à Elevar

-RELAÇÃO DE QUANTITATIVOS-

BOCAS DE LOBO À ELEVAR.....4,00 unid.



Responsável Técnico

Assinatura Prefeito(a) Municipal

MUNICÍPIO DE ERVAL VELHO

Obra: PAVIMENTAÇÃO EM ASFALTO C.A.U.Q. DE PARTE DE RUA CEL. HONORATO VIEIRA

Projeto: ANDRÉ DOTTI - ENG. CIVIL - CREA/SC 162.237-5
ANA JÚLIA UNGERICH - ENG. CIVIL - CREA/SC 105.295-8
DENIR NARCIZO ZULIAN - ENG. CIVIL - CREA/SC 50.805-8
MAX MOOSHAMMER - ENG. CIVIL - CREA/SC 139.964-0

Desenho: FELIPE LORENCI PARISOTO

Data: JULHO DE 2019

Escala: 1/500

Serviço: PROJETO DE DRENAGEM

Trecho: Est. OPP - 7 + 0,000

Prancha:
**DRE.
01/02**