


SEÇÃO TRANSVERSAL  
Pavimentação  
Escala: 1/100

**-RELAÇÃO DE QUANTITATIVOS DAS ÁREAS-**

ÁREA À PAVIMENTAR .....	380,69 m <sup>2</sup>
EXTENSÃO .....	52,68 m
LARGURA À PAVIMENTAR .....	Conf. Planta
PV À ELEVAR .....	01 un.

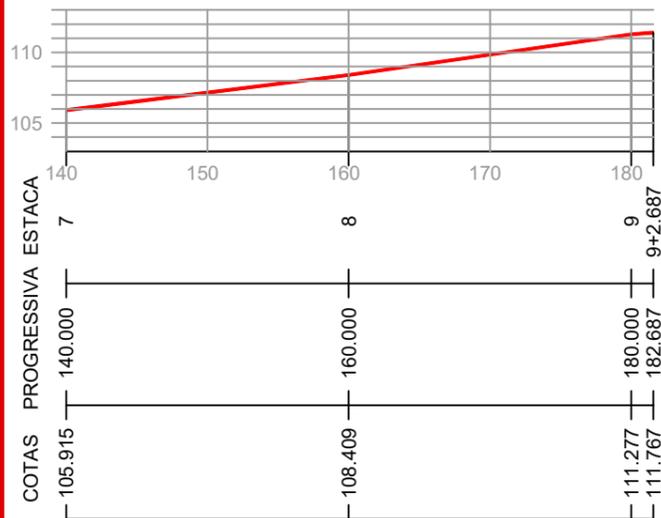

**- Convenções**

Poste

**-RELAÇÃO DE QUANTITATIVOS DAS ÁREAS-**

-TOTAL-	
ÁREA À PAVIMENTAR .....	1.613,83 m <sup>2</sup>
EXTENSÃO .....	192,86 m
LARGURA À PAVIMENTAR .....	Conf. Planta
PV À ELEVAR .....	04 un.



Responsável Técnico

Assinatura Prefeito(a) Municipal

MUNICÍPIO DE ERVAL VELHO

Obra: PAVIMENTAÇÃO EM ASFALTO C.A.U.Q. DE PARTE DE RUA CEL. HONORATO VIEIRA

Projeto: ANDRÉ DOTTI - ENG. CIVIL - CREA/SC 162.237-5  
ANA JÚLIA UNGERICH - ENG. CIVIL - CREA/SC 105.295-8  
DENIR NARCIZO ZULIAN - ENG. CIVIL - CREA/SC 50.805-8  
MAX MOOSHAMMER - ENG. CIVIL - CREA/SC 139.964-0

Desenho: FELIPE LORENCI PARISOTO

Data: JULHO DE 2019

Escala: 1/500

Serviço: PROJETO GEOMÉTRICO

Trecho: Est. 7 + 0,000 - 9 + 2,687

Prancha: GEO. 02/02