
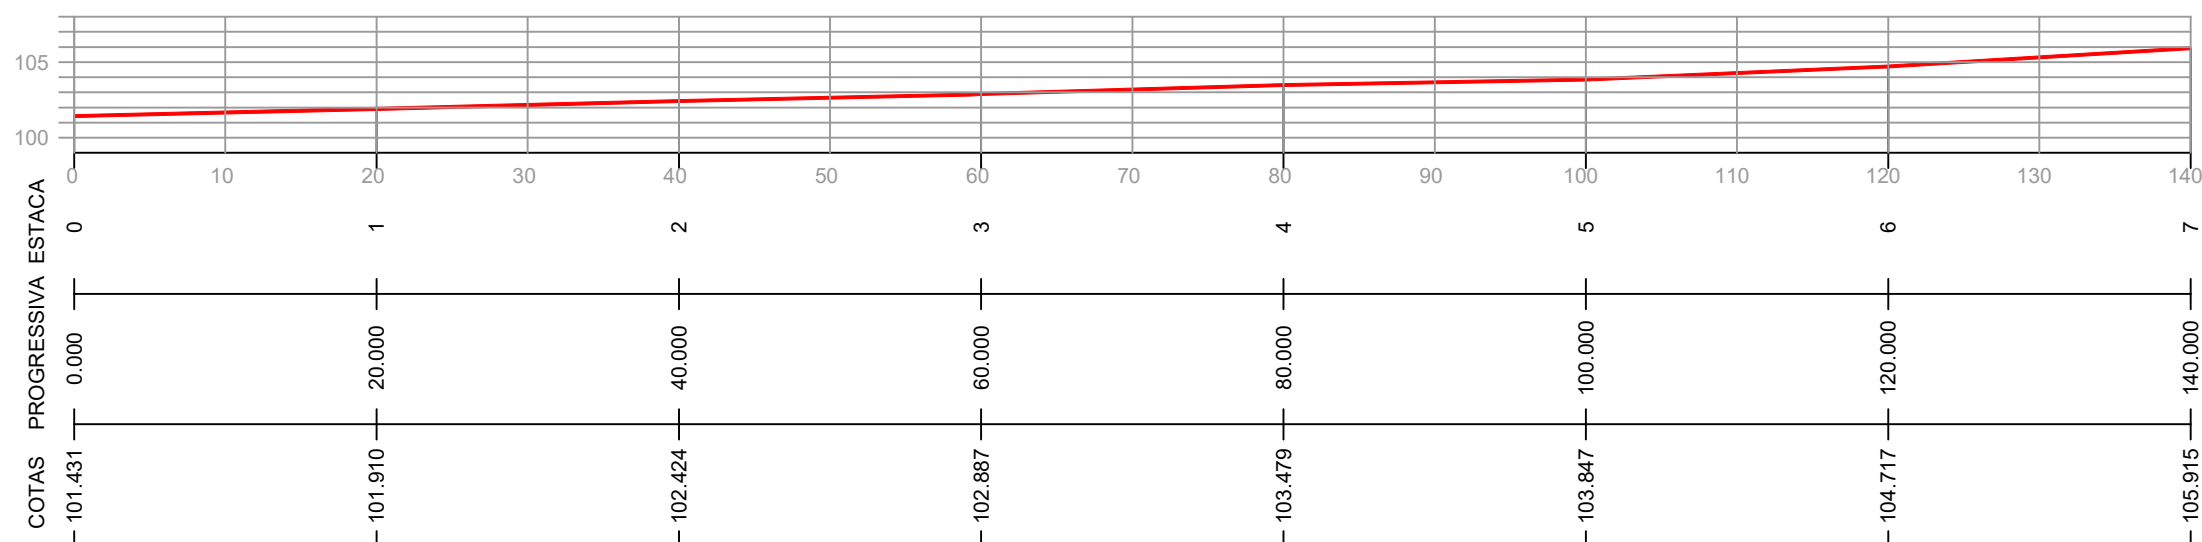


RUA CEL. HONORATO VIEIRA
Paralelepípedo Existente

RUA LUIZ R. FAVARO
Paralelepípedo Existente

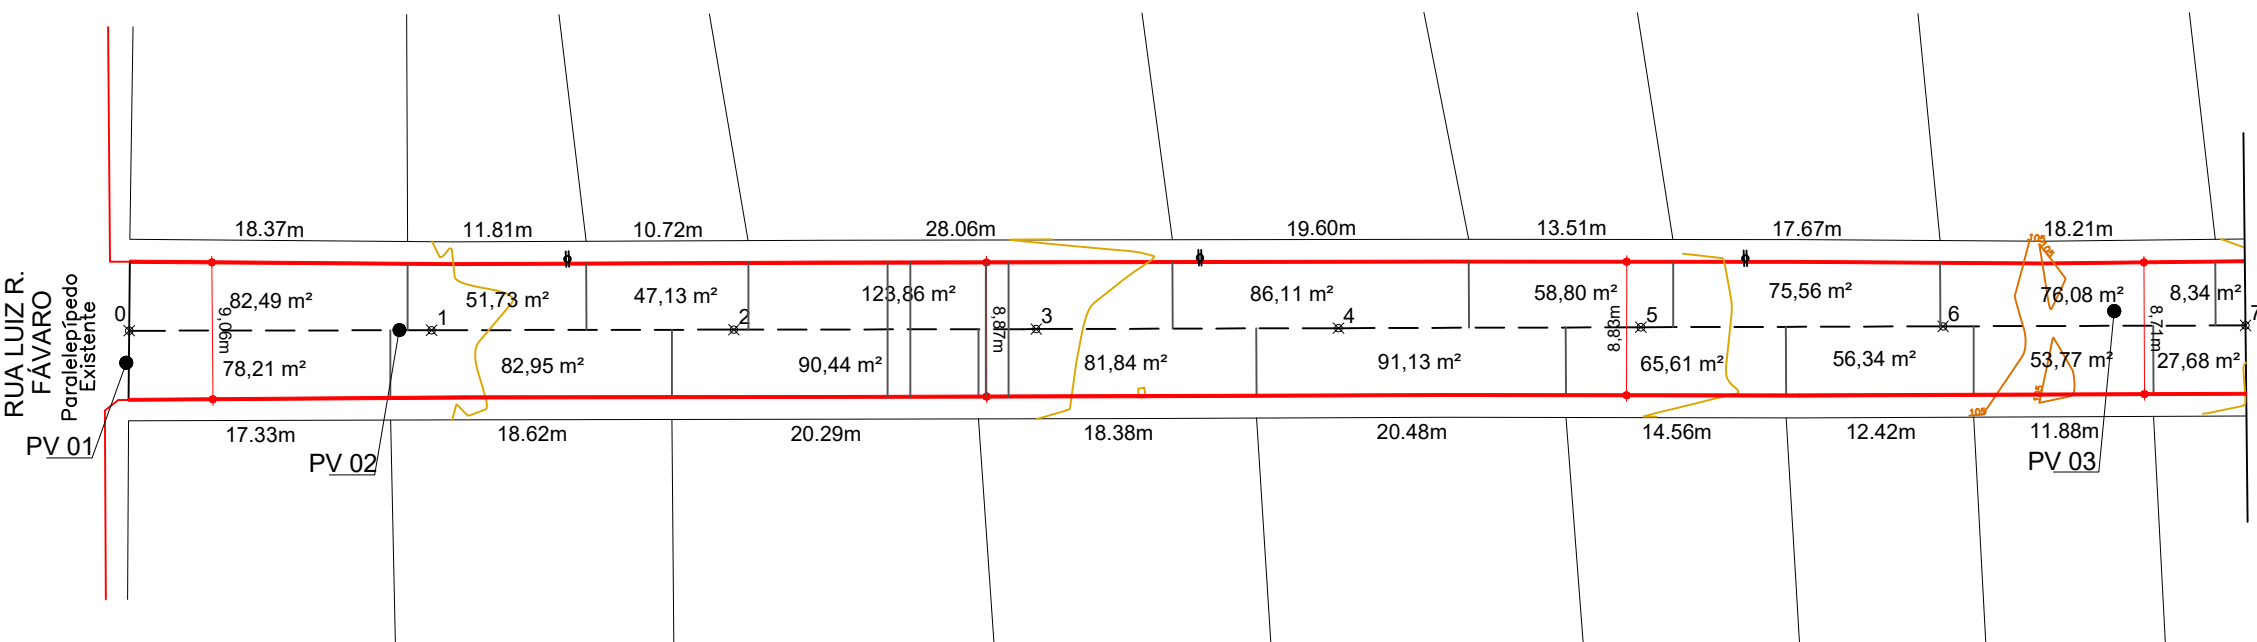

- Convenções

Poste

-RELAÇÃO DE QUANTITATIVOS DAS ÁREAS-

ÁREA À PAVIMENTAR	-----	1.238,07 m ²
EXTENSÃO	-----	140,00 m
LARGURA À PAVIMENTAR	-----	Conf. Planta
PV À ELEVAR	-----	.03 un.



Responsável Técnico

Assinatura Prefeito(a) Municipal

MUNICÍPIO DE ERVAL VELHO

Obra: PAVIMENTAÇÃO EM ASFALTO C.A.U.Q. DE PARTE DE RUA CEL. HONORATO VIEIRA

Projeto: ANDRÉ DOTTI - ENG. CIVIL - CREA/SC 162.237-5
ANA JÚLIA UNGERICH - ENG. CIVIL - CREA/SC 105.295-8
DENIR NARCIZO ZULIAN - ENG. CIVIL - CREA/SC 50.805-8
MAX MOOSHAMMER - ENG. CIVIL - CREA/SC 139.964-0

Desenho: FELIPE LORENCI PARISOTO

Data: JULHO DE 2019

Escala: 1/500

Serviço: PROJETO GEOMÉTRICO

Trecho: Est. OPP - 7 + 0,000

Prancha: GEO. 01/02