
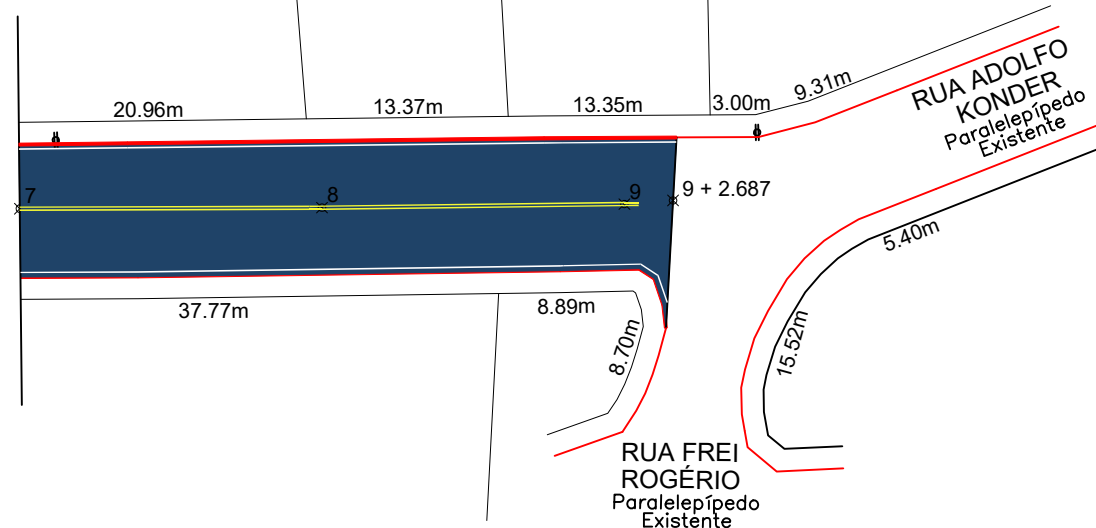


RUA CEL. HONORATO VIEIRA
Paralelepípedo Existente

RUA LUIZ R. FÁVARO
Paralelepípedo Existente

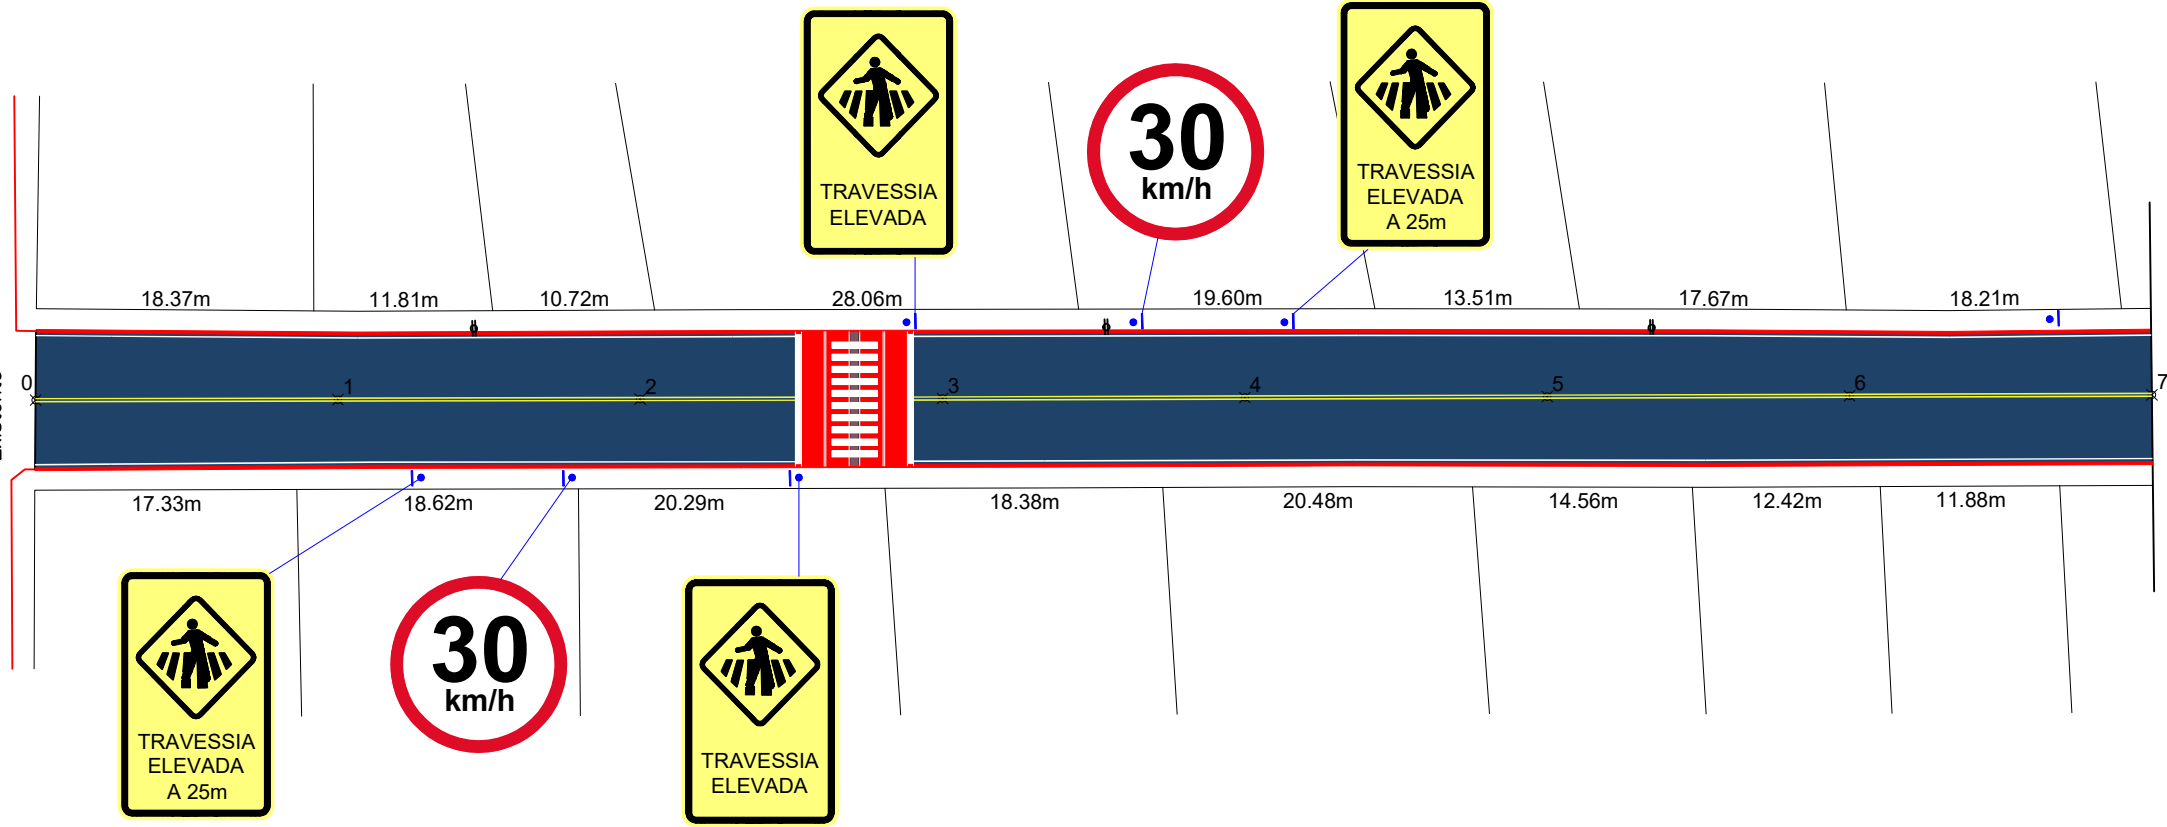

- Quantitativos

	Faixa de Divisão de Fluxos Opostos	346,30 m
	Linha de Bordo Contínua Branca	352,20 m
	Faixas de Travessia Elevada	65,80 m ²
	Área de Paver	3,50 m ²



Responsável Técnico
Assinatura Prefeito(a) Municipal

MUNICÍPIO DE ERVAL VELHO		Serviço: PROJETO DE SINALIZAÇÃO
Obra: PAVIMENTAÇÃO EM ASFALTO C.A.U.Q. DE PARTE DE RUA CEL. HONORATO VIEIRA		Trecho: Est. 0 PP - 9 + 2,687
Projeto: ANDRÉ DOTTI - ENG. CIVIL - CREA/SC 162.237-5 ANA JÚLIA UNGERICH - ENG. CIVIL - CREA/SC 105.295-8 DENIR NARCIZO ZULIAN - ENG. CIVIL - CREA/SC 50.805-8 MAX MOOSHAMMER - ENG. CIVIL - CREA/SC 139.964-0		Prancha: SIN. 01/03
Desenho: FELIPE LORENCI PARISOTO	Data: JULHO DE 2019	Escala: 1/500